Zarącznik nr 2

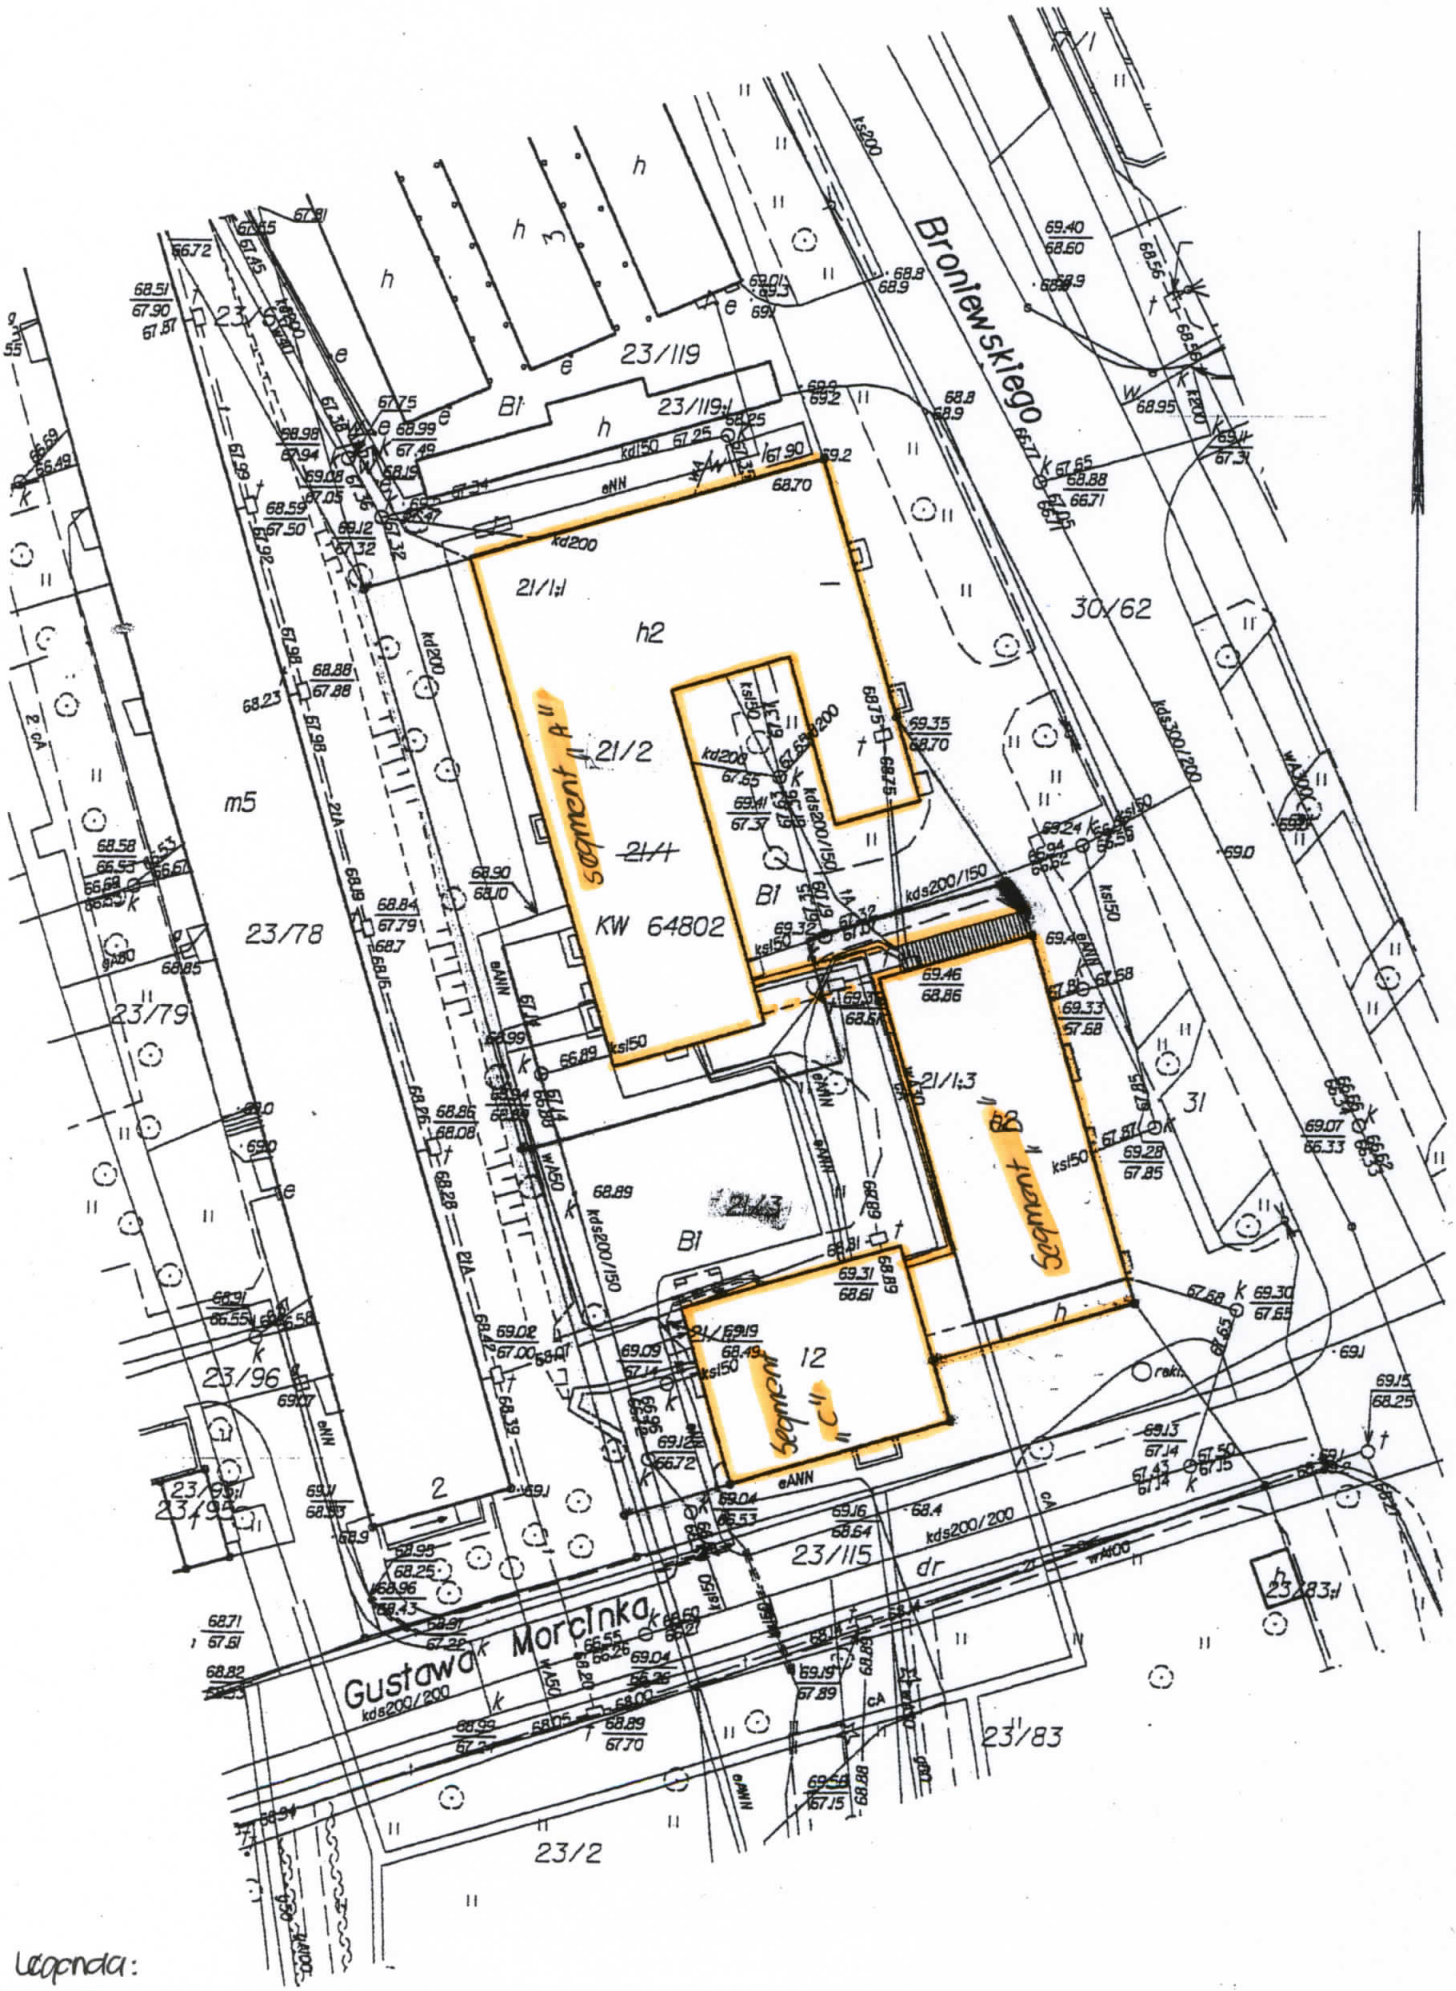

Legenda:

- budynek do docieplenia