

Opinia Nr ..103.. /2014.r

Tel. 371 45 62

Z wyników przeprowadzonych oględzin – ekspertyzy urządzeń ogrzewczo – kominowych w ..BYDGOSZCZ.....ul..M.FOCHA..... Nr8..... dotycząca mieszkania Nr4..... Pana /i/ ...ADMINISTRACJA.DOMÓW.MIEJSKICH..ROM.3..... sporządzona przez posiadającego wymagane uprawnienia mistrza kominiarskiego PanaZUCHOWKI.WITOLD..... w celu.

1. Wskazania miejsca na podłączenie
2. Ustalenia prawidłowości podłączenia
3. Ustalenia przyczyn wadliwego działania urządzeń

W związku z czym stwierdza się co następuje :

1. Przewód(y) Nr2,5..... (patrz szkic na odwrocie) odpowiadają – ~~nie odpowiadają~~ wymaganiom niżej wymienionych przepisów i może ~~(mogą)~~ - ~~nie może~~ (~~nie mogą~~) być przeznaczony (e) do podłączeniaNR.2.pieca.CO.GAZ.w.przedpokoju..po.likwidacji.pieca.kaflowego.w.pokoju.....
Podać rodzaj urządzenia a w przypadku braku możliwości podłączenia podać przyczyny
.....NR.5.werntyacji.w.przedpokoju.....
2. Urządzenie (a) ..wentylacja.w.kuchni..... podłączone jest (~~sa~~) prawidłowo – ~~nie~~ prawidłowo
Podać rodzaj urządzenia
...do.przewodu.kominowego.należy.wymienić.kasną.połączeniowy.Zainstaslować.stalową.rurę.spiro.o.....
...przekroju.wew.min.150.mm.z.przewodu.odłączyć.natrysk./WC.....
Jeżeli nieprawidłowo – podać z jakiej przyczyny
3. Urządzenie (a) działa (ją) wadliwie z przyczyn
Wymienić jakie
.....=====.....

Celem osiągnięcia prawidłowego funkcjonowania urządzenia należy : ..w.przewodzie.zainstalować.wkład.komi.nowy.....

Wymienić sposoby usunięcia przyczyn wadliwego działania

Inne uwagipo.wykonaniu.zgłosić.do.oidbioru.....

Opinię sporządzono w oparciu o : Ustawę prawo Budowlane z dnia 07.07.1994 r./ Dz. U. Nr 89 poz. 414/ , Ustawę o Ochronie p. poż. Z dnia 27.08.1991 r. Dz. U. Nr 81 poz. 351 / oraz na ich podstawie wydane przepisy wykonawcze i obowiązujące normy przedmiotowe, w tym Rozp. Ministra Spraw Wewnętrznych z dnia 03.11.1992 r. w sprawie ochrony przeciwpożarowej budynków /Dz. U. Nr 92 poz. 460/ .


Opinie sporządzono w 3 egz. z przeznaczeniem 2 egz. dla...ADM.ROM.3.....
1 egz. dla.....a/a.....

Potwierdzenie odbioru opinii :
Dniapodpis.....

- Uwagi :
1. Szkic orientacyjny na odwrocie
 2. Niepotrzebne skreślić

OPINIODAWCA
(uprawniony rej. Mistrz kominiarski)
ZAKŁAD KOMINIARSKI
mistrz kominiarski
Witold Zuchowski
upr. mistrz. nr 19034 z dn. 23.06.86r.
ul. Gnieźnieńska 21, 85-313 Bydgoszcz
tel. 371-45-62, tel. kom. 601-833-620

M.FOCHA 8 m.6

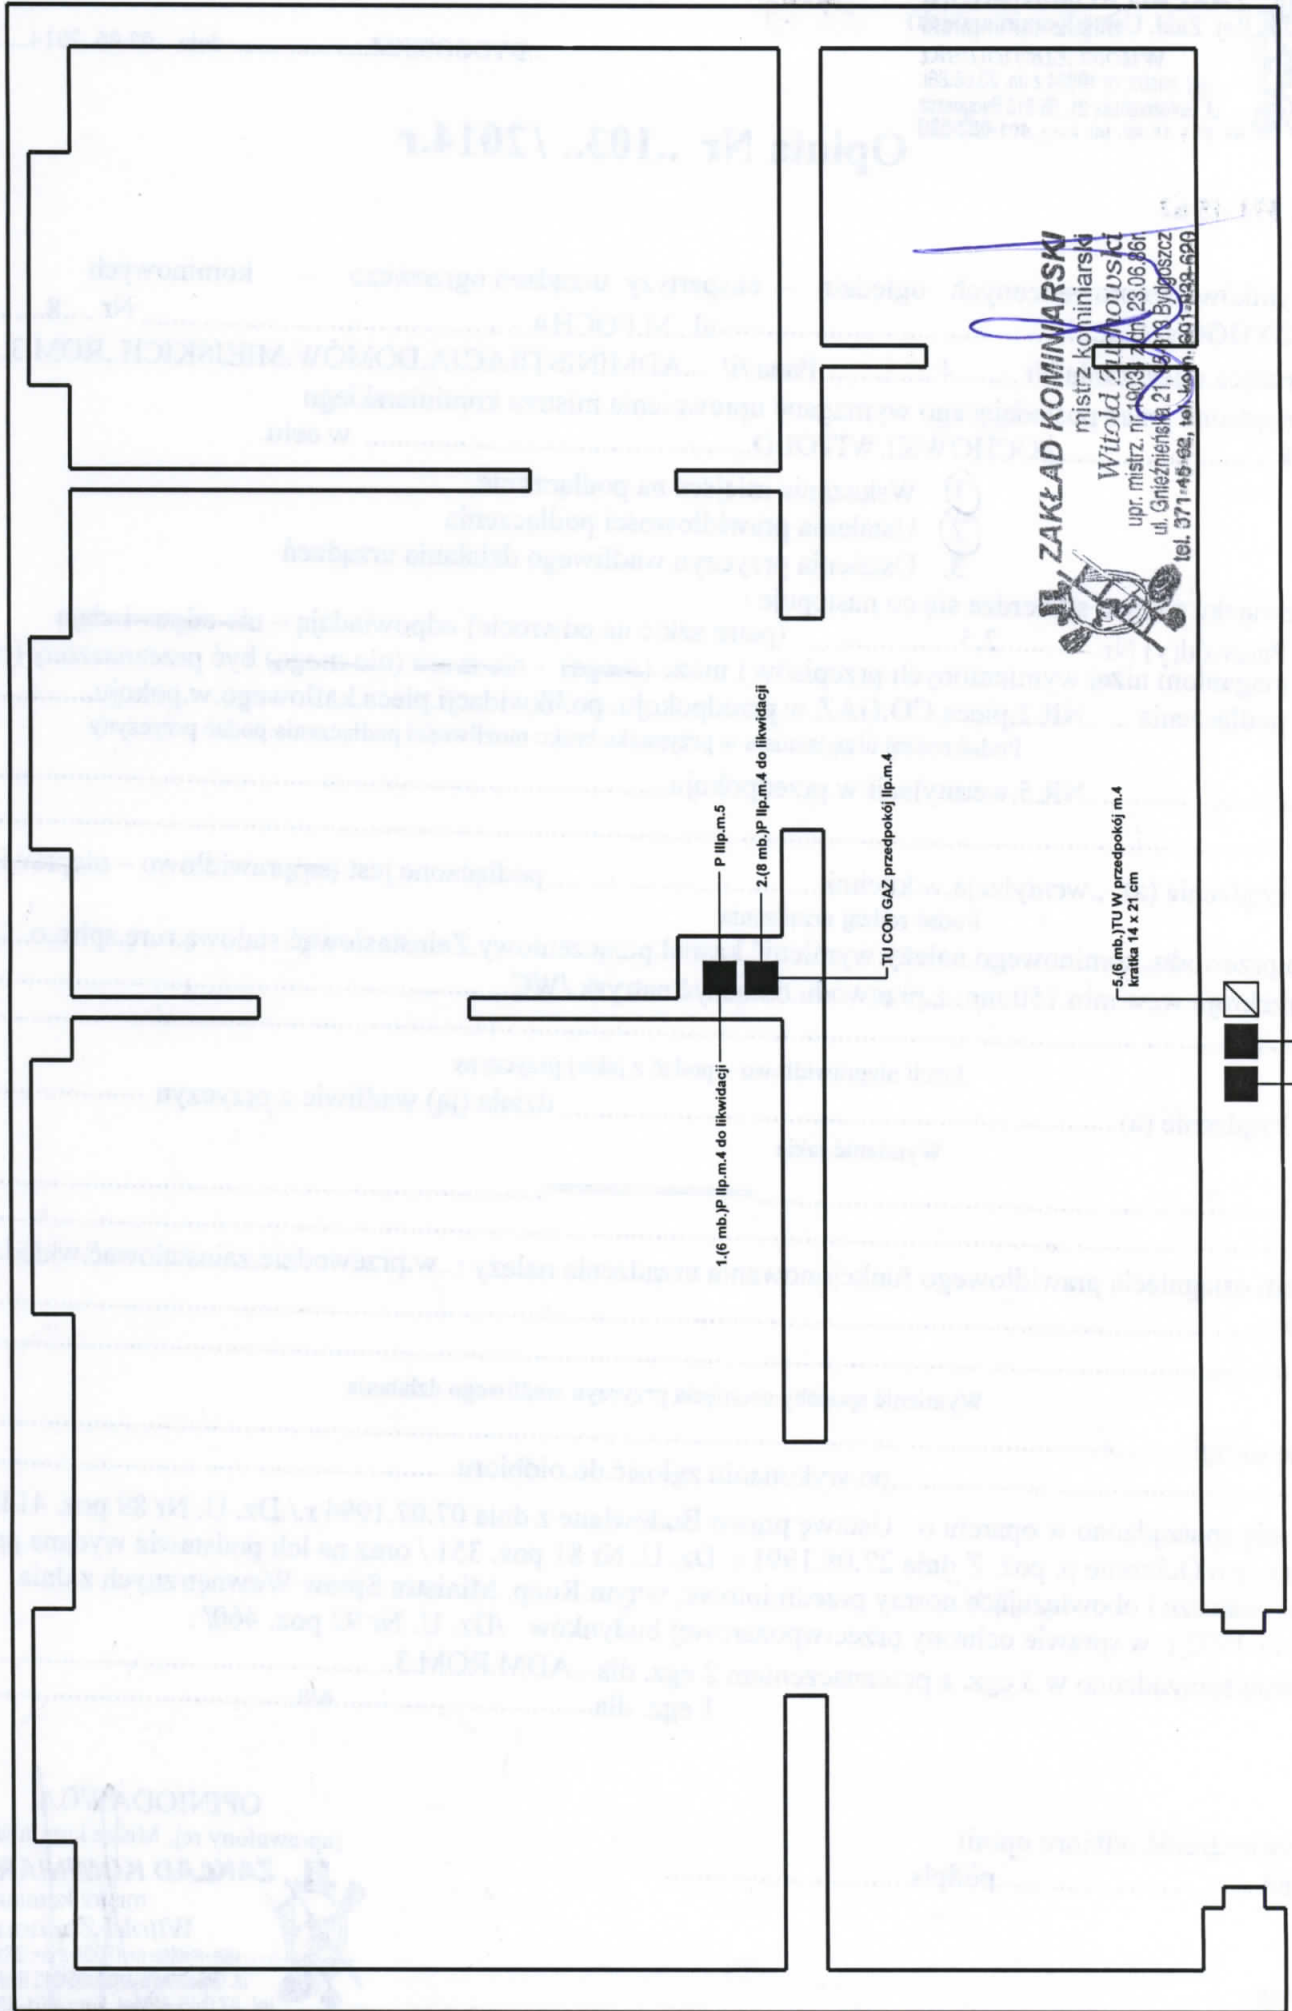

ZAKŁAD KOMINIARSKI
mistrz kominiarski
Witold ŻYTKOWSKI
upr. mistrz. nr 4903 z dn. 23.06.86r
ul. Gnieźnińska 21, 57-100 Bydgoszcz
tel. 071 45-62, tel. fax: 60 1 25 93-620

1.(6 mb.)JP Ilp.m.4 do likwidacji

P Ilp.m.5

2.(6 mb.)JP Ilp.m.4 do likwidacji

TU COm GAZ przedpokój Ilp.m.4

5.(6 mb.)TU W przedpokój m.4
kratka 14 x 21 cm

4.(6 mb.)

3.(10 mb.)