

zat. Nr 12
do 31/12
zud. Nr 7

Bydgoszcz 04.07.2014r

OPINIA 107/2014

Z wyników przeprowadzonych oględzin – ekspertyzy urządzeń ogrzewczo – kominowych

Bydgoszcz ul. Fordońska 20/4 (pustostan)

Sporządzona przez mistrza kominarskiego *Zdzisława Jasińskiego* na okoliczność **braku wentylacji w łazience**

W związku z czym stwierdza się co następuje: (zamieszczony szkic)

1. Lokal mieszkalny składa się z wydzielonej kuchni, łazienki i pokoju
2. W pomieszczeniu kuchni jest wentylacja grawitacyjna
3. W pokoju jest piec kaflowy
4. W łazience jest brak wentylacji

PROPOZYCJA ROZWIĄZANIA :

1. Wentylację w łazience należy wykonać z rury dwupłaszczyzowej o śred wew 150 mm i długości l 4,50 m poprzez strop, strych i połąc dachową.
2. Rozwiązanie w pomieszczeniu łazienki kratki wentylacyjnej na szkicu.
/szczegółne rozwiązano problem skroplin/

W oparciu o art. 62 Ustaw Prawa Budowlanego z dnia 7 lipca 1994r. (Dz.U.nr 89 poz.414) z zmianami (Dz.U. z 2006r. Nr 156, poz 1118), oraz Rozporządzenie Ministra Infrastruktury z dnia 12 kwietnia 2002r, w sprawie warunków technicznych, jakim powinny odpowiadać budynki i ich usytuowanie, (Dz.U.nr 75poz. 690), Rozporządzenie Ministra Spraw Wewnętrznych i Administracji z 21.04.2006r (DZ.U. z 2006r. Nr 80, poz.563, § 30 ust. 1 pkt 1,2,3 i ust 2) oraz na ich podstawie wydane przepisy wykonawcze i obowiązujące normy przedmiotowe.

Opinię sporządzono w 2 egz. z przeznaczeniem po 1 egz. dla Administratora ROM-4
1 egz. dla a/a

Potwierdzenie odbioru opinii :

Dnia


Podpis

MISTRZ KOMINIARSK
wpisany do Rejestru
pod Nr 10706 woj. kuj.-pomorskie
Upr. Nr 101/06

Zdzisław Jasiński

OPINIODAWCA
(uprawniony mistrz kominarski)

UL. FORDOŃSKA 20/4

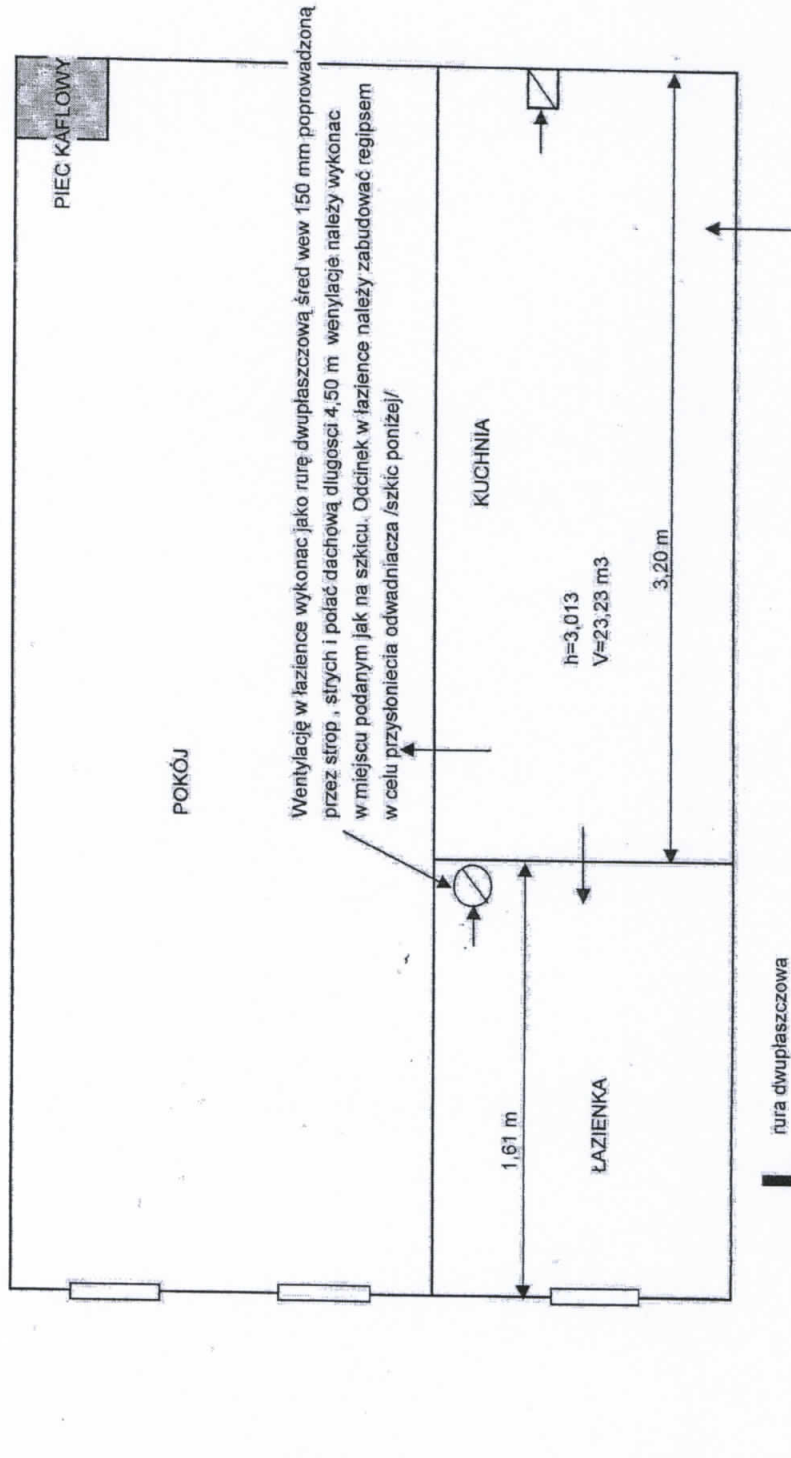

MISTRZ KOMINIARSKI
wpisany do rejestru
pod Nr 101/06 woj/kuj-pomorskie
Upr Nr 101/06
Zdzisław Jusztka