

Bydgoszcz 23.05.2014r

autogramik Nr 11
do SIWZ
aud. Nr 2

OPINIA 62/2014

Z wyników przeprowadzonych oględzin – ekspertyzy urządzeń ogrzewczo – kominowych

Bydgoszcz ul. Zbożowy Rynek 6/11 Szkic dołączono

Sporządzona przez mistrza kominarskiego *Zdzisława Jasińskiego* na okoliczność **montażu kotła dwufunkcyjnego oraz wentylacji w kuchni i łazience**

W związku z czym stwierdza się co następuje ;

1. W lokalu mieszkalnym , który składa się z kuchni i trzech pokoi wydzielono w kuchni łazienkę.
2. Kuchnia posiada wentylację – przewód kominowy A-2 / pierwotna wersja – przed wykonaniem łazienki/

CO NALEŻY WYKONAĆ;

1. Wykorzystać przewód wentylacyjny A-2 jako wentylację łazienki
2. Wentylację kuchni wykonać z rury dwupłaszczonej o śred wewn 150 mm i dł 9,00m . Tą rurę dwupłaszczonej połączyć z przewodem PCV o śred wewn min 150 mm / zaizolowaną izolacją termiczną o grubości min 50mm/ i w pomieszczeniu kuchni zakończyć kratką wentylacyjną.
3. Przewód kominowy spalinowy dla kotła gazowego wykonać np. z firmy DARCO o śred wewn zgodnej z dokumentacją ruchową kotła i długości 9,00m

W oparciu o art. 62 Ustaw Prawa Budowlanego z dnia 7 lipca 1994r. (Dz.U.nr 89 poz.414) z zmianami (Dz.U. z 2006r. Nr 156, poz 1118), oraz Rozporządzenie Ministra Infrastruktury z dnia 12 kwietnia 2002r, w sprawie warunków technicznych, jakim powinny odpowiadać budynki i ich usytuowanie, (Dz.U.nr 75poz. 690), Rozporządzenie Ministra Spraw Wewnętrznych i Administracji z 21.04.2006r (DZ.U. z 2006r. Nr 80, poz.563, § 30 ust. 1 pkt 1,2,3 i ust 2) oraz na ich podstawie wydane przepisy wykonawcze i obowiązujące normy przedmiotowe.

Opinię sporządzono w 2 egz. z przeznaczeniem po 1 egz. dla Administratora ROM-2

1 egz. dla a

Potwierdzenie odbioru opinii :

Dnia

Podpis


MISTRZ KOMINIARSKI
wpisany do Rejestru
pod Nr 101/06 w woj. kujawsko-pomorskie
Upr. Nr 101/06
Zdzisław Jasiński

OPINIODAWCA

(uprawniony mistrz kominarski)

UL. ZBOŻOWY RYNEK 6/11

projektowany przewód wentylacyjny dla kuchni z rury dwupłaszczowej śred wew 150 mm l = 9,00m

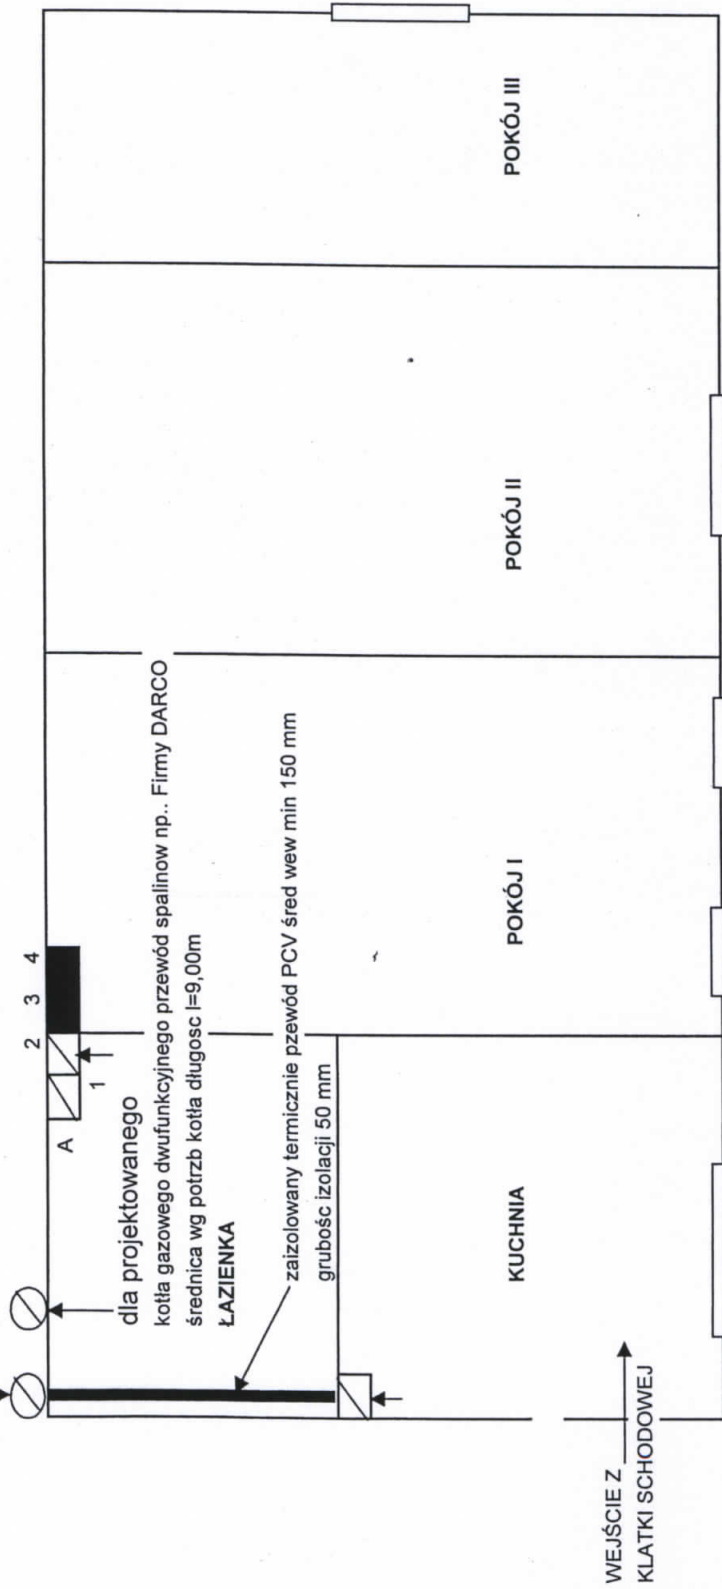

- m 11 - parter
- m 7 - II piętro
- m 6 - I piętro

MISTRZ KOMINIARSKI
 wpisany do Rejestru
 pod Nr 101/00 woj. kuj-pomorskie
 Urz. Nr 101/06
Zdzisław Jasiński