

zawgawik Nr 11
do 51NR
aud. Nr 3

Bydgoszcz 08.07.2014r

OPINIA 113/2014

W związku z podłączeniem instalacji gazowej do lokalu

Bydgoszcz ul. Chwytowo 5/12
Szkic załączono

Sporządzona przez mistrza kominiarskiego *Zdzisława Jasińskiego na okoliczność podłączenia kotła gazowego dwufunkcyjnego z otwartą komorą spalania*

W związku z czym stwierdza się co następuje :

1. W lokalu mieszkalnym w pomieszczeniu kuchni znajduje się wentylacja grawitacyjna – ciąg prawidłowy zgodny z przepisami
2. Wysokość pomieszczenia w kuchni wynosi $h = 3,00\text{m}$
3. Kubatura pomieszczenia kuchni wynosi $18,26\text{ m}^3$

WNIOSEK OGÓLNY

1. W/w lokal mieszkalny kwalifikuje się do podłączenia kotła gazowego dwufunkcyjnego z otwartą komorą spalania w pomieszczeniu kuchni.
2. Przewód kominowy zazbroić zgodnie z przepisami.
3. Kocioł gazowy dwufunkcyjny podłączyć do przewodu kominowego B-4

W oparciu o art. 62 Ustaw Prawa Budowlanego z dnia 7 lipca 1994r. (Dz.U.nr 89 poz.414) z zmianami (Dz.U. z 2006r. Nr 156, poz 1118), oraz Rozporządzenie Ministra Infrastruktury z dnia 12 kwietnia 2002r, w sprawie warunków technicznych, jakim powinny odpowiadać budynki i ich usytuowanie, (Dz.U.nr 75poz. 690), Rozporządzenie Ministra Spraw Wewnętrznych i Administracji z 21.04.2006r (DZ.U. z 2006r. Nr 80, poz.563, § 30 ust. 1 pkt 1,2,3 i ust 2) oraz na ich podstawie wydane przepisy wykonawcze i obowiązujące normy przedmiotowe.

Opinię sporządzono w 2 egz. z przeznaczeniem po 1 egz. dla Administratora ROM - 2
1 egz. dla a/a

Potwierdzenie odbioru opinii :

Dnia


Podpis

MISTRZ KOMINIARSKI
wpisany do Rejestru
pod Nr 101/06 woj. kuj.-pomorskie
Upr. Nr 101/06

Zdzisław Jasiński

OPINIODAWCA
(uprawniony mistrz kominiarski)

UL. CHWYTOWO 5

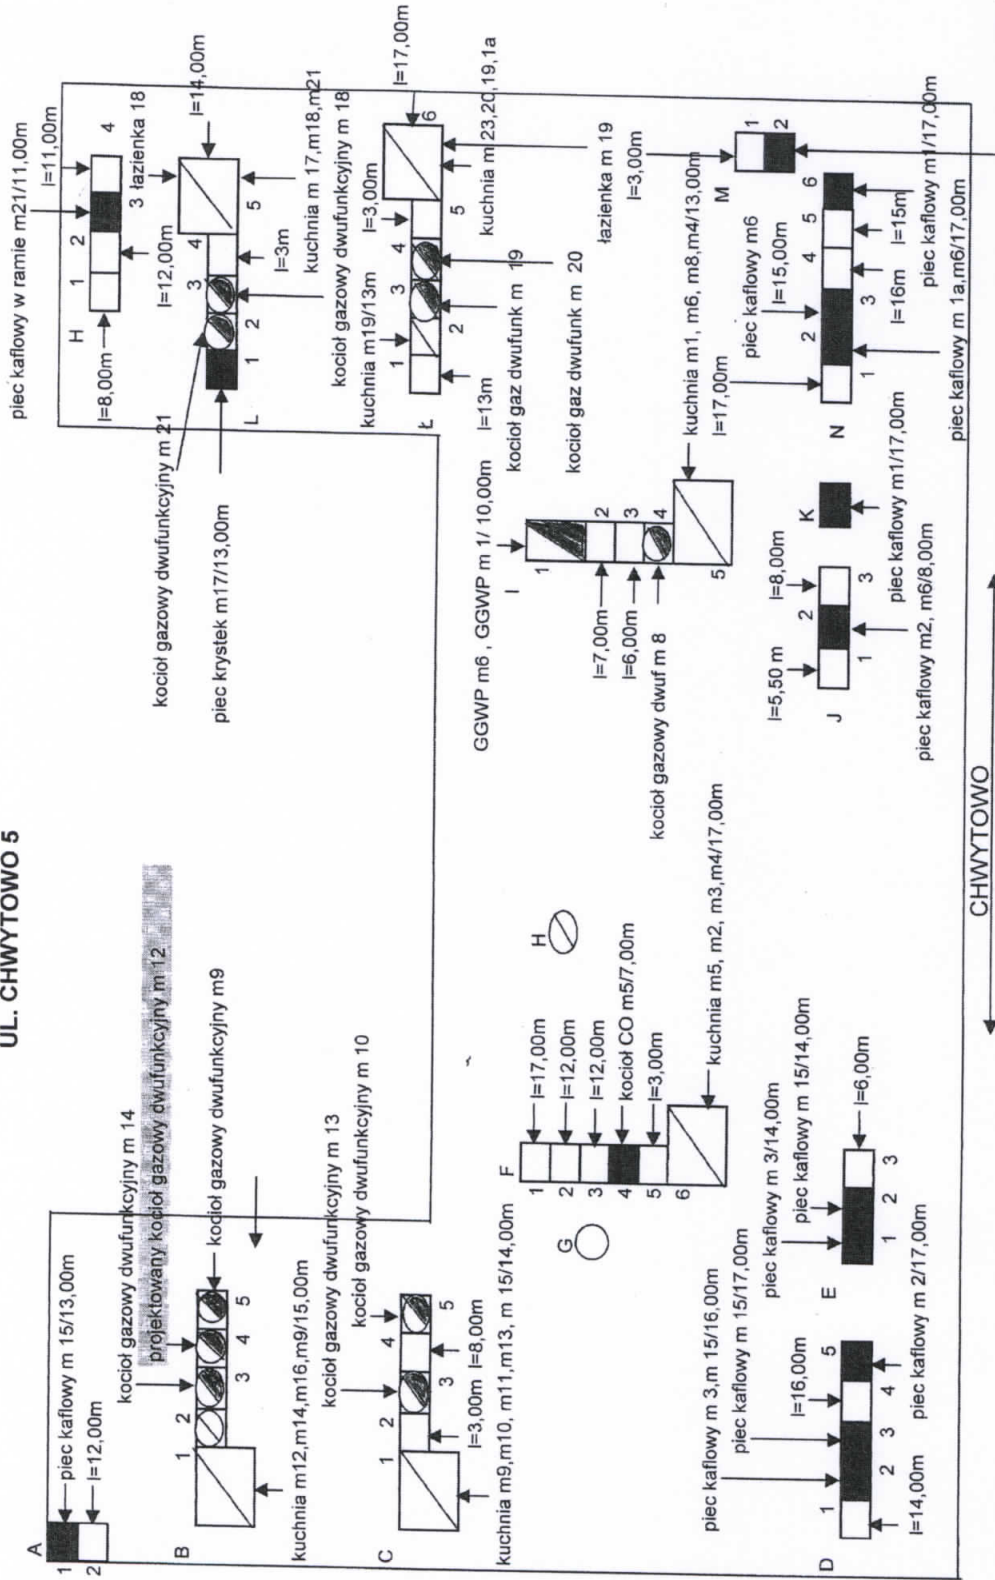

MISTRZ KAMINIARSKI
 wpisany do rejestru
 pod Nr 101/18 woj. kuj.-pomorskie
 Upr. Nr 701/06

Zdzisław Jasiński