

Załącznik nr 11 do SIWZ


**Projekt budowlany
branża instalacyjna**

projekt 11.01.2017

dla nieruchomości przy ul. Gdańskiej 9

URZĄD MIASTA


Bydgoszcz
Urząd Miasta
190/4
m4
m3

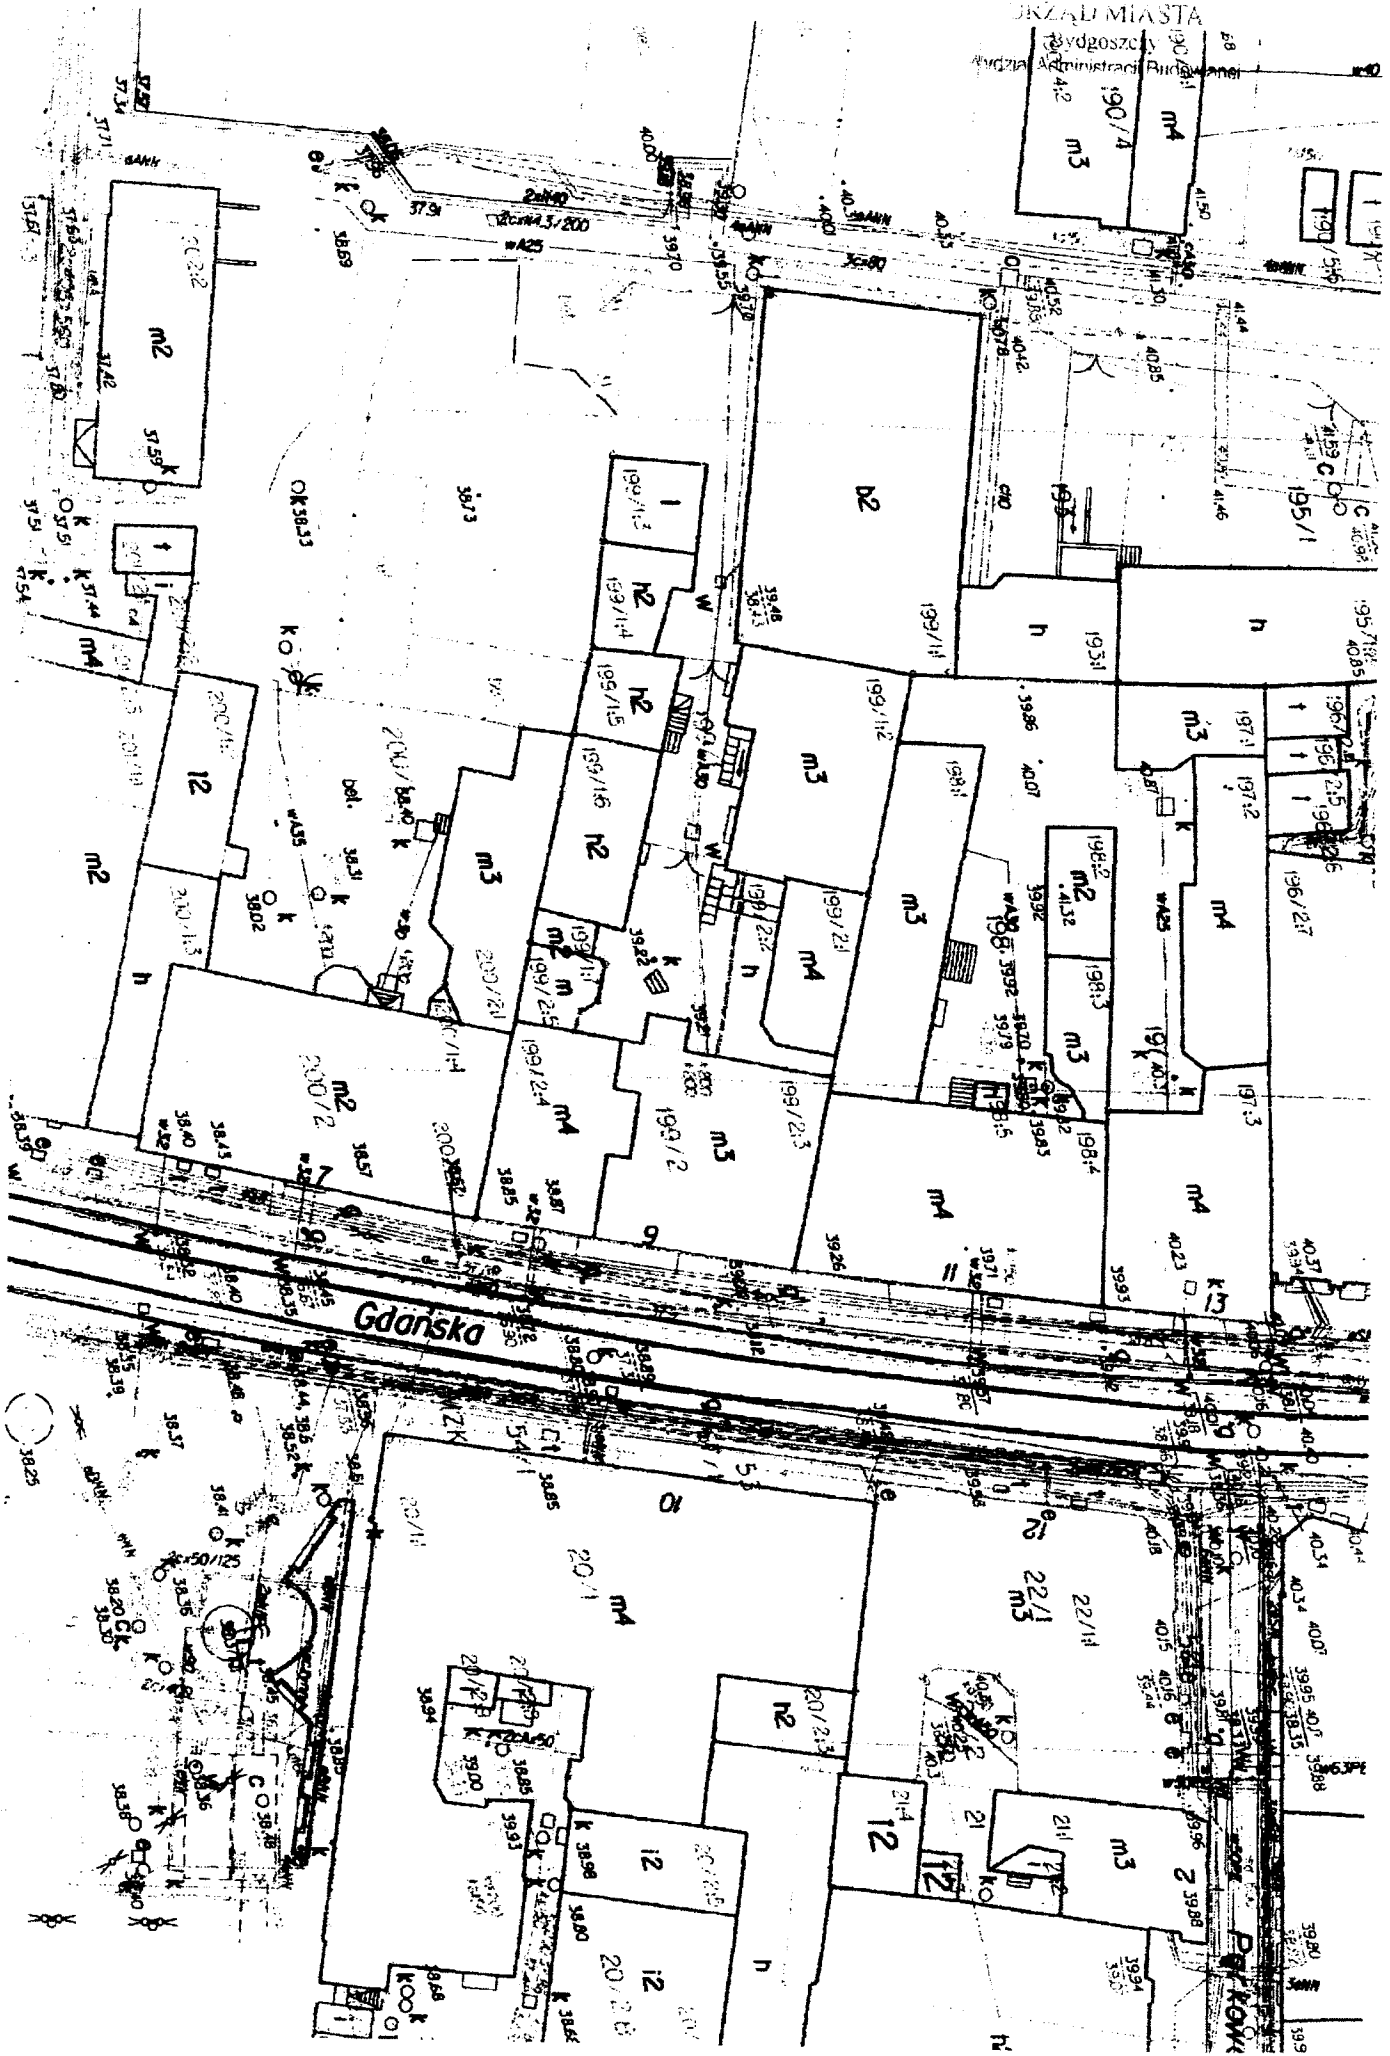

Gdańska

Półkowi

*M-001566051
DO GEORFU WŁCZUJ*

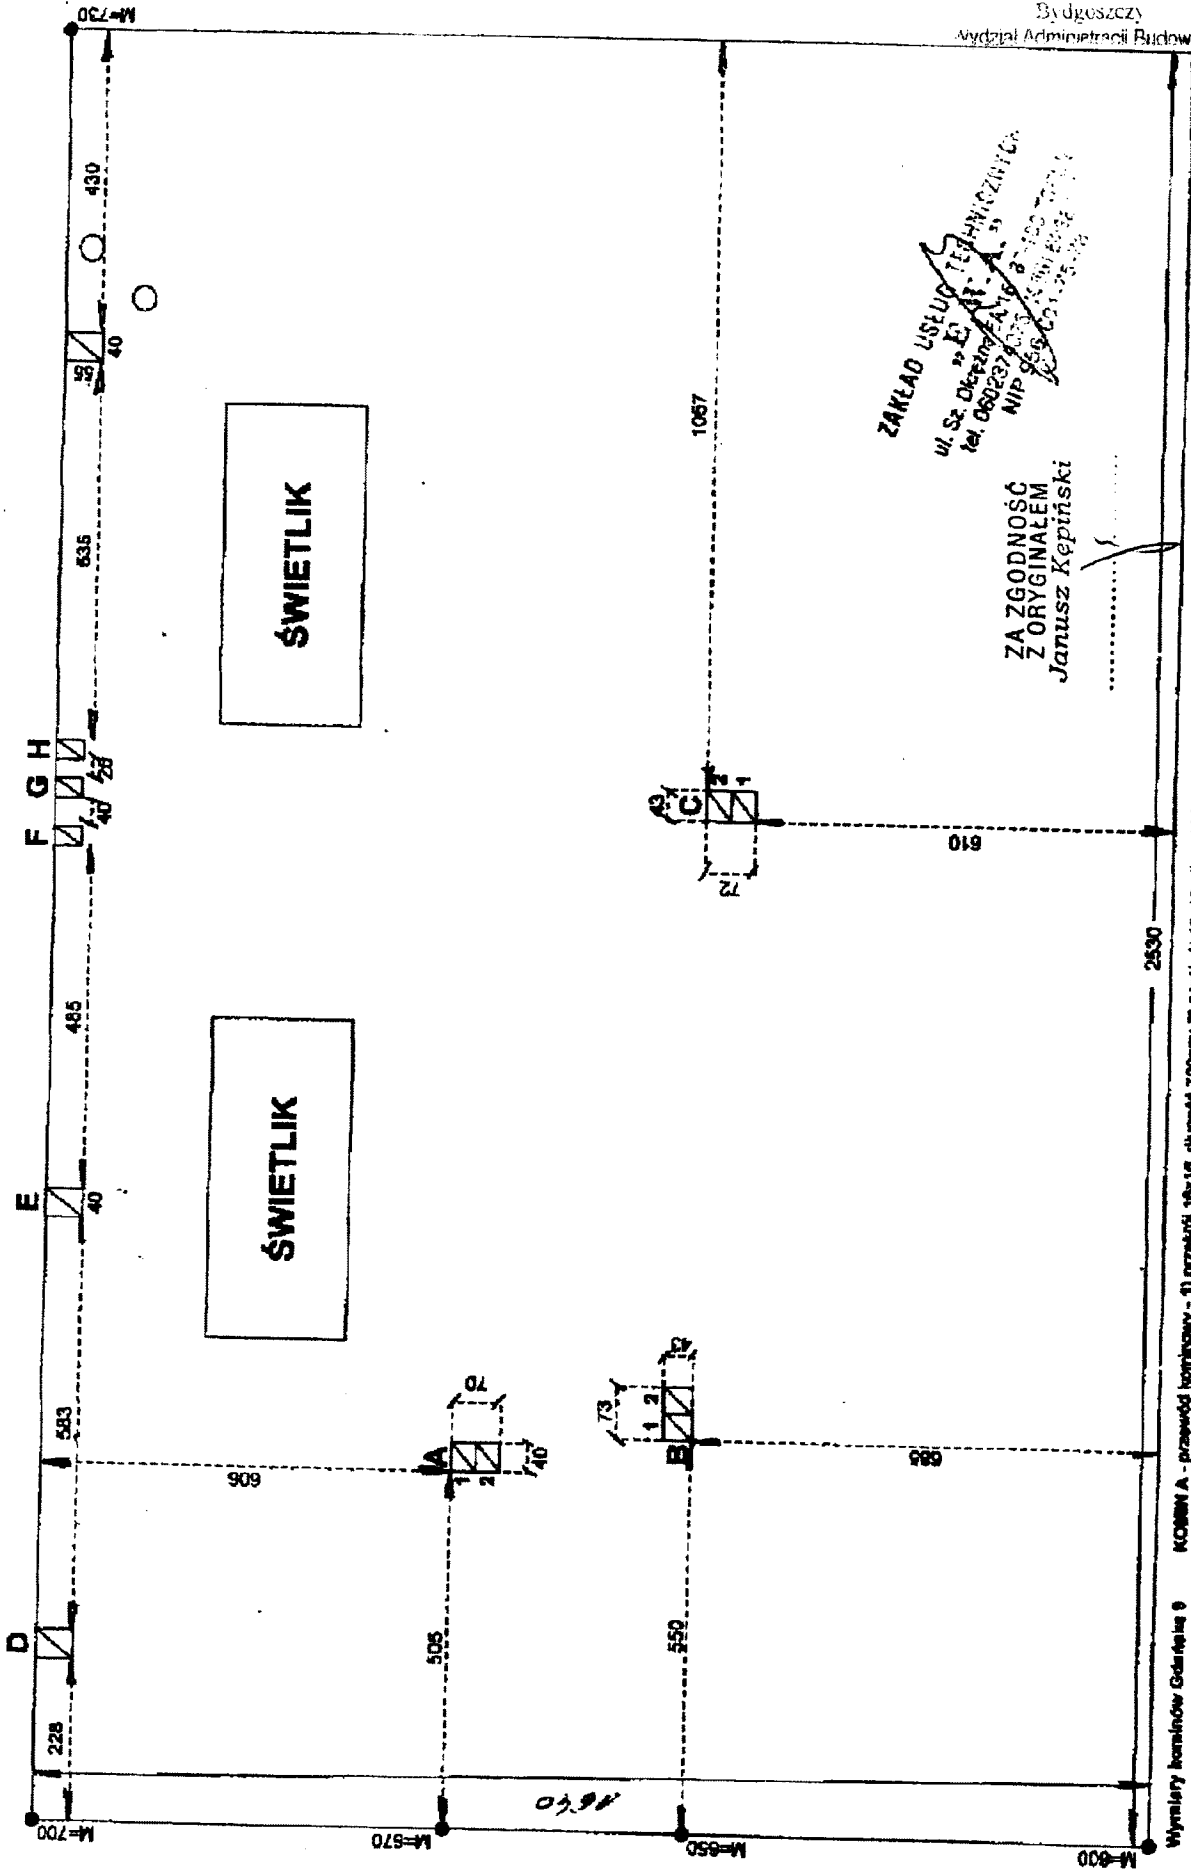

- Wymiary kominów Gdanskieg 9
- KOMIN A - przewód kominowy - 1) przekrój 18x18, długość 720cm; 2) przekrój 18x18, długość 780cm --- wysokość nad dachem 170cm
 - KOMIN B - przewód kominowy - 1) przekrój 18x18, długość 740cm; 2) przekrój 18x18, długość 730cm --- wysokość nad dachem 180cm
 - KOMIN C - przewód kominowy - 1) przekrój 18x18, długość 780cm; 2) przekrój 18x18, długość 720cm --- wysokość nad dachem 180cm
 - KOMIN D - przewód kominowy - 1) przekrój 14x14, długość 835cm --- wysokość nad dachem 180cm
 - KOMIN E - przewód kominowy - 1) przekrój 14x14, długość 482cm --- wysokość nad dachem 60cm
 - KOMIN F - przewód kominowy - 1) przekrój 14x14, długość 318cm --- wysokość nad dachem 80cm
 - KOMIN G - przewód kominowy - 1) przekrój 14x14, długość 875cm --- wysokość nad dachem 80cm
 - KOMIN H - przewód kominowy - 1) przekrój 14x14, długość 875cm --- wysokość nad dachem 80cm

ZAKŁAD USŁUG TECHNICZNYCH
ul. Św. Ducha 11 Bydgoszcz
tel. 080237 20 19 21 22 23 

ZA ZGODNOŚĆ
Z ORYGINAŁEM
Janusz Kepiński

do projektu budowlanego wentylacji pomieszczeń biurowych
w budynku Rejonu Obsługi Mieszkańców nr 3 przy ul. Gdańskiej 9 w Bydgoszczy

Projekt opracowano na podstawie:

- zlecenia
- inwentaryzacji
- opinii kominiarskiej
- ustaleń z Inwestorem
- obowiązujących norm i przepisów

Zakres niniejszego projektu obejmuje wentylację istniejących pomieszczeń biurowych na parterze w budynku ROM 3. Dla pomieszczeń nr 1 – 4 i 8 - 12 zaprojektowałem wentylację „hybrydową” opartą na: wywiew – dwóch zładach wywiewnych wyposażonych w wentylatory kanałowe typ KV-160XL; nawiew – nawietrzaki podokienne typ GNP (wyposażone w filtry kl. EU3 i przepustnice regulacyjne) zainstalowane pod parapetami okien, nad grzejnikami c.o. Natomiast w pomieszczeniu nr 5, 6 i 7 przewiduję nawiew poprzez nawietrzaki podokienne j.w., a wywiew istniejącymi murowanymi kanałami wentylacji grawitacyjnej, które z pomieszczeniami połączyć poziomymi kanałami stalowymi. W pomieszczeniu nr 5 we wlocie do w/w kanału zainstalować wentylator osiowy typ Sileni 300 CZ. Z uwagi na brak możliwości zainstalowania nawietrzaka podokiennego pod parapetem w pom. nr 7 nawietrzak zainstalować nad pomieszczeniem w ścianie zewnętrznej na strychu i połączyć kanałem stalowym z pom. nr 7. W wylocie kanału w płaszczyźnie sufitu osadzić kratkę wentylacyjną A/II; strumień powietrza ukierunkować na grzejnik.

Dla transportu powietrza wywiewanego zaprojektowano kanały wentylacyjne z blachy stalowej ocynkowanej typ Spiro i B/I o połączeniach nasuwkowych (za pomocą nypli) prowadzone nad podłogą strychu. Kanały instalować na podporach mocowanych do podłogi. Pod podporami umieścić gumowe podkładki amortyzacyjne. Wszystkie kanały prowadzone na strychu zaizolować matami z wełny mineralnej gr. 3,0 cm z warstwą folii aluminiowej.

Powietrze wywiewane odprowadzane będzie na zewnątrz budynku przez istniejące grawitacyjne kanały murowane, do których włączyć należy poszczególne złady wywiewne.

Jako wywiewniki zaprojektowano anemostaty kołowe regulowane i kratke wentylacyjną typ A/II, montowane bezpośrednio na kanałach w płaszczyźnie sufitu parteru.

Regulacja rozdziału powietrza dokonywana będzie bezpośrednio na wywiewnikach i na nawietrzakach podokiennych.

Dla uniemożliwienia rozprzestrzeniania się hałasu w kanałach wentylacyjnych zaprojektowałem tłumiki akustyczne typ LDC instalowane przed wentylatorami wywiewnymi.

Uruchamianie i regulacja obrotów w/w wentylatorów odbywało się będzie za pomocą zegara tygodniowego i regulatorów obrotów typ MTY 1 AU.

BILANS POWIETRZA WENTYLACYJNEGO

Nr pom.	Nazwa pomieszczenia	Nawiew m ³ /h	Wywiew m ³ /h	Uwagi
1	Biuro	100,0	100,0	20m ³ /h*os
2	Biuro	100,0	100,0	20m ³ /h*os
3	Biuro	80,0	80,0	20m ³ /h*os
4	Biuro	80,0	80,0	20m ³ /h*os
5	Biuro	60,0	60,0	20m ³ /h*os
6	Biuro	80,0	80,0	20m ³ /h*os
7	Biuro	40,0	40,0	20m ³ /h*os
8	Biuro	60,0	60,0	20m ³ /h*os
9	Biuro	60,0	60,0	20m ³ /h*os
10	Biuro	80,0	80,0	20m ³ /h*os
11	Biuro	40,0	40,0	20m ³ /h*os
12	Biuro	60,0	60,0	20m ³ /h*os

Całość robót wykonać zgodnie z niniejszą dokumentacją, instrukcjami montażu i DTR urządzeń i armatury, przestrzegając przepisy zawarte w "Warunkach Technicznych Wykonawstwa i Odbioru Robót Budowlano-Montażowych" cz. II

SPECYFIKACJA ELEMENTÓW WENTYLACJI

nawiew

lp	wyszczególnienie	parametry	szt	uwagi
N1.	Nawietrzak podokienny typ GNP-2	380x70 mm	5	Greka
N2.	Nawietrzak podokienny typ GNP-1	250x70 mm	7	Greka
N3.	Kołano went. typ A/I o zmiennym przekroju i połączeniach kołnierзовych	350x150/350x100 mm	1	stalowe ocynk
N4.	Kanał wentylacyjny typ A/I o połączeniach kołnierзовych	350x100 mm L= 300mm	1	stalowy ocynk

N5.	Kratka wentylacyjna typ A/II dla otworu stalowego	350x100 mm	1	stalowa ocynk. lakierowana
-----	---	------------	---	----------------------------

wywiew

W1.	Wentylator kanałowy typ KV160 XL	V= 300 m ³ /h Δpc=250 Pa	1	Systemair
W2.	Wentylator kanałowy typ KV160 XL	V= 360 m ³ /h Δpc=220 Pa	1	Systemair
W3.	Wentylator osiowy, kanałowy z pvc „Silent 300 CZ”	φ 150 mm	1	Venture Industries
W4.	Tłumik akustyczny typ LDC 160	φ 160 mm L = 600 mm	2	Systemair
W5.	Tłumik akustyczny typ LDC 160	φ 160 mm L = 900 mm	1	Systemair
W6.	Kanał wentylacyjny typ Spiro o połączeniach nasuwkowych	φ 160 mm L= 300 mm	2	stalowy ocynk
W7.	Kanał wentylacyjny typ Spiro o połączeniach nasuwkowych	φ 160 mm L= 500 mm	3	stalowy ocynk
W8.	Kanał wentylacyjny typ Spiro o połączeniach nasuwkowych	φ 160 mm L= 1250 mm	2	stalowy ocynk
W9.	Kanał wentylacyjny typ Spiro o połączeniach nasuwkowych	φ 160 mm L= 900 mm	1	stalowy ocynk
W10.	Kanał wentylacyjny typ Spiro o połączeniach nasuwkowych	φ 160 mm L= 3450 mm	1	stalowy ocynk
W11.	Kanał wentylacyjny typ Spiro o połączeniach nasuwkowych	φ 160 mm L= 2000 mm	2	stalowy ocynk
W12.	Kanał wentylacyjny typ Spiro o połączeniach nasuwkowych	φ 160 mm L= 2100 mm	1	stalowy ocynk
W13.	Kanał wentylacyjny typ Spiro o połączeniach nasuwkowych	φ 160 mm L= 2950 mm	1	stalowy ocynk
W14.	Kanał wentylacyjny typ Spiro o połączeniach nasuwkowych	φ 160 mm L= 1300 mm	1	stalowy ocynk
W15.	Kanał wentylacyjny typ B/I o połączeniach nasuwkowych	φ 160 mm L= 300 mm	11	stalowy ocynk
W16.	Łuk wentylacyjny typ B/I o połączeniach nasuwkowych	φ 160 mm <90° R= d	12	stalowy ocynk
W17.	Trójnik wentylacyjny o połączeniach nasuwkowych	φ160/φ160/φ160 mm	7	stalowy ocynk
W18.	Kształtka wentylacyjna o połączeniach nasuwkowych	140x160/φ160 mm mm; L= 200 mm	4	stalowy ocynk

W19.	Kształtka wentylacyjna o połączeniach nasuwkowych	φ160/140x140/ 140x140 mm L= 200 mm	1	stalowy ocynk wymiary skorygować na budowie
W20.	Przewód eleatyczny izolowany termicznie typ „Vental-Therm”	φ 160 mm L= 500 mm	5	Venture Industries
W21.	Przewód eleatyczny izolowany termicznie typ „Vental-Therm”	φ 160 mm L= 2000 mm	1	Venture Industries
W22.	Przewód eleatyczny izolowany termicznie typ „Vental-Therm”	φ 160 mm L= 2500 mm	1	stalowy ocynk
W23.	Przewód eleatyczny izolowany termicznie typ „Vental-Therm”	φ 160 mm L= 3500 mm	1	stalowy ocynk
W24.	Przewód eleatyczny izolowany termicznie typ „Vental-Therm”	φ 160 mm L= 4000 mm	1	stalowy ocynk
W25.	Anemostat wywiewny regulowany	φ 160 mm	10	pvc
W26.	Kratka wentylacyjna typ A/I	140x140 mm	1	pvc
W27.	Zegar tygodniowy		1	wg branży elektrycznej
W28.	Regulator obrotów wentylatora typ MTY 1 AU		3	Systemair

Wytyczne dla branż:**Branża budowlana:**

- przy montażu nawiewników podokiennych dokonać wszelkich starań, by nie uszkodzić elewacji
- istniejące niedrożne grawitacyjne kanały murowane oczyścić i udrożnić
- w przypadku konieczności fragmentarycznej rozbiórki sufitu podwieszanego na strych, po zakończeniu robót przywrócić go do stanu pierwotnego
- ubytki tynków i powłoki malarskiej w miejscach montażu nawietrzaków i wywiewników naprawić

Branża c.o.:

- wszystkie grzejniki nad, którymi będą montowane nawietrzaki podokienne na czas robót zdemontować
- w przypadku, gdyby istniejący grzejnik przestawał w światło nawietrzaka należy zawiesić go odpowiednio niżej wymieniając podejścia

Branża elektryczna:

- wentylator osiowy w pom. nr 5 uruchamiany i sterowany będzie z regulatora typ MTY 1 AU zlokalizowanego w/w pomieszczeniu
- wentylatory kanałowe będą zblokowane ze sobą i uruchamiane zegarem tygodniowym, regulacja obrotów odbywała się będzie regulatorami typ MTY 1 AU

Informacja o bezpieczeństwie i ochronie zdrowia

Zgodnie z art. 20 Prawa Budowlanego prowadząc roboty budowlane należy stosować zasady BHP i p.-poż. gwarantując bezpieczeństwo pracowników jak i przyszłych użytkowników instalacji.


Poniżej podano podstawowe zasady BHP i p.-poż.


- przed przystąpieniem do prac montażowych należy sprawdzić stan techniczny sprzętu i narzędzi
 - do ochrony indywidualnej, pomocniczej i p.-poż. stosować ubrania niepalne
 - miejsce pracy wyposażać w apteczkę
 - prace na wysokości wykonywać z rusztowań wyposażonych w balustrady i drabin zapewniających stabilne oparcie dla pracownika
 - elektronarzędzia podłączać do instalacji elektrycznej zabezpieczonej wyłącznikiem różnicowo-prądowym
 - przy pracach wykonywanych przy sztucznym oświetleniu stosować lampy zapewniające jego natężenie zgodne z przepisami BHP
 - w pomieszczeniach, gdzie występuje zawilgocenie posadzki nie używać narzędzi i lamp o napięciu powyżej 24V
 - w pomieszczeniach, w których prowadzone będą prace spawalnicze i lutowania zapewnić stosowną wymianę powietrza
- Sporządzenie planu BIOZ nie jest wymagane.

Opracował:


J. Kępiński




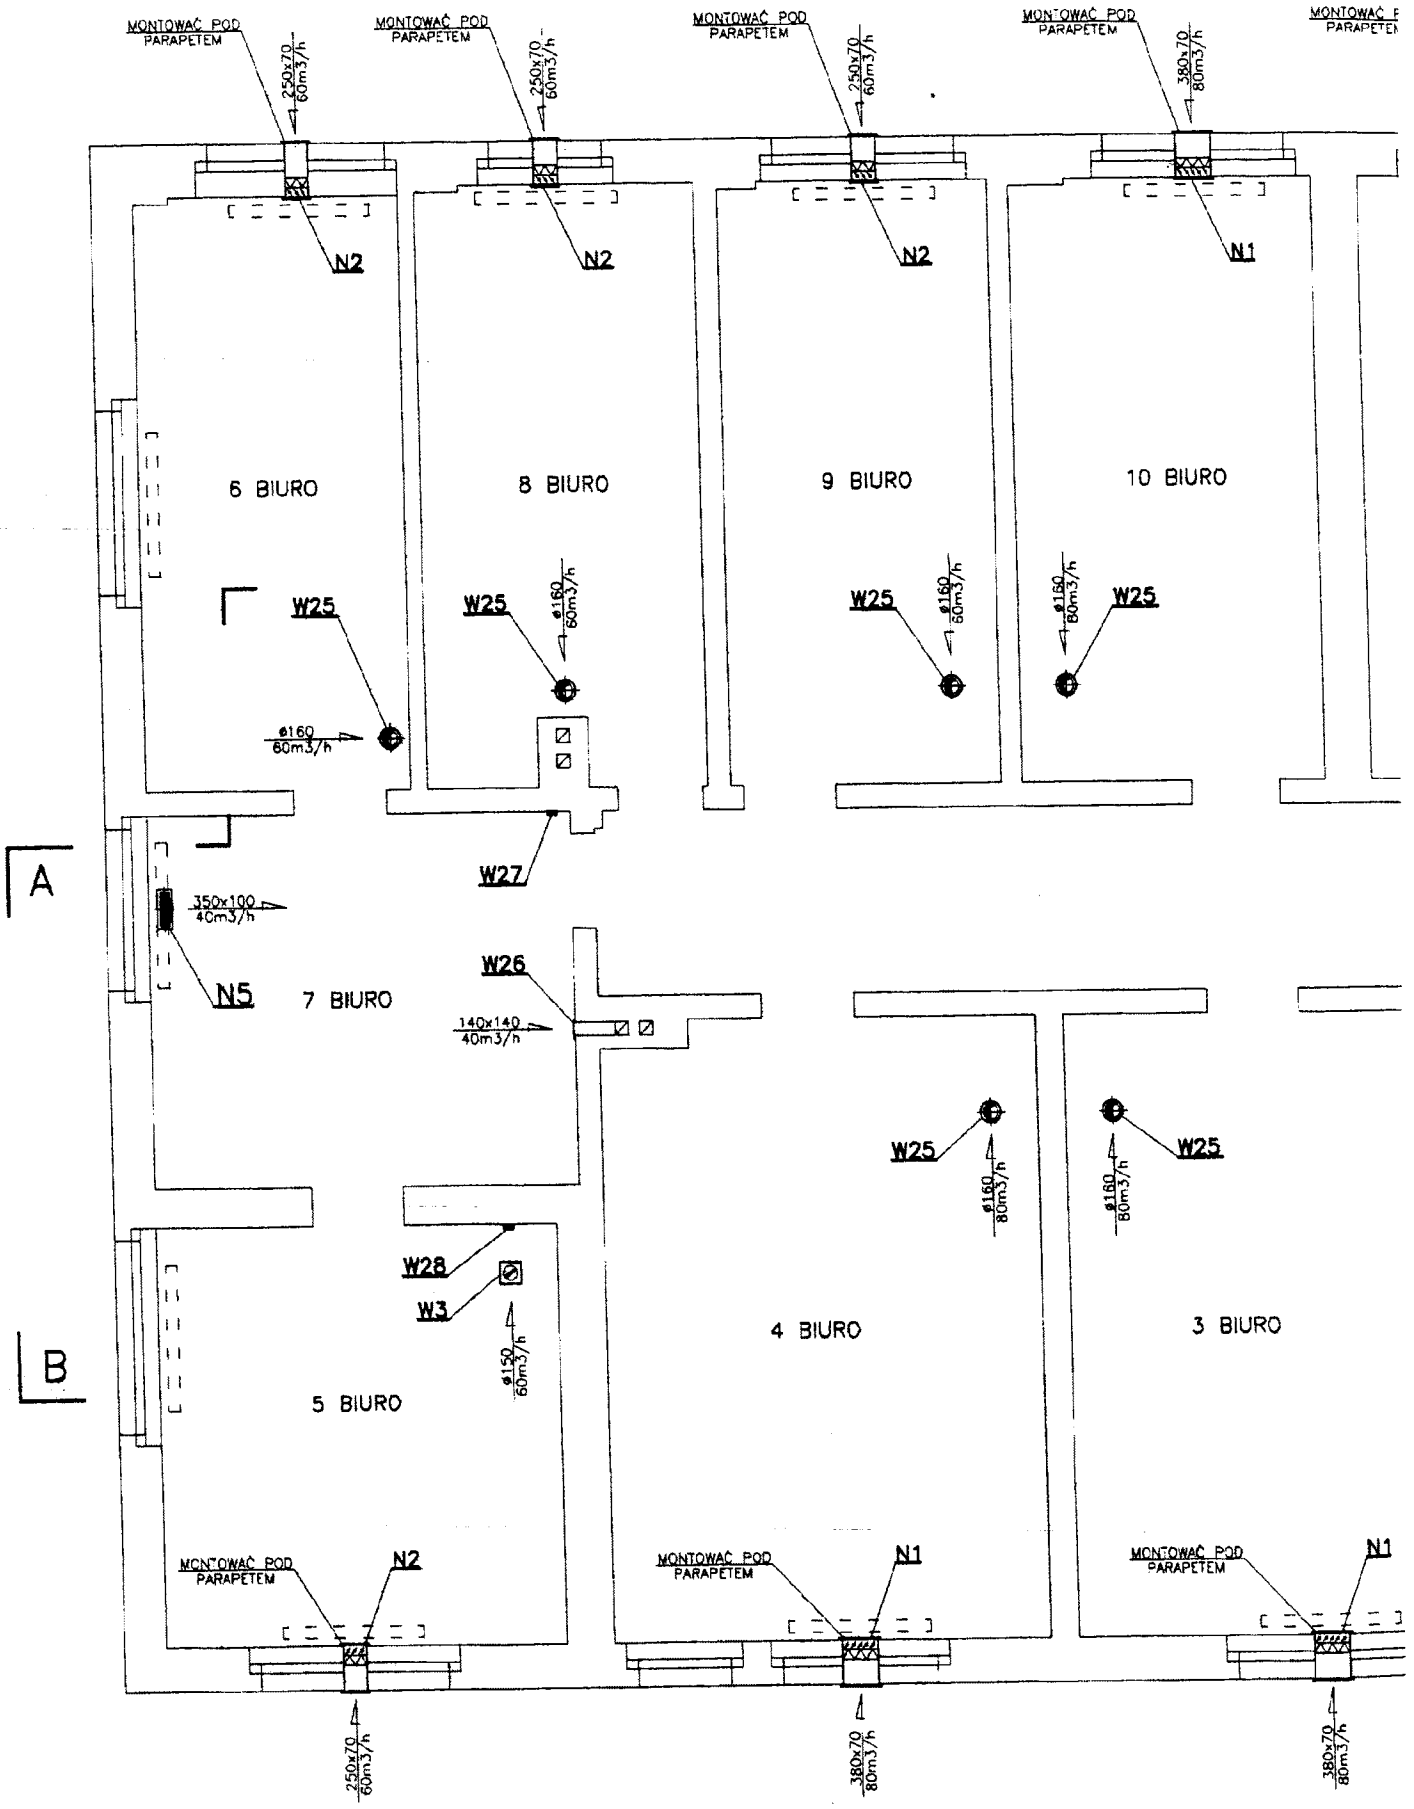

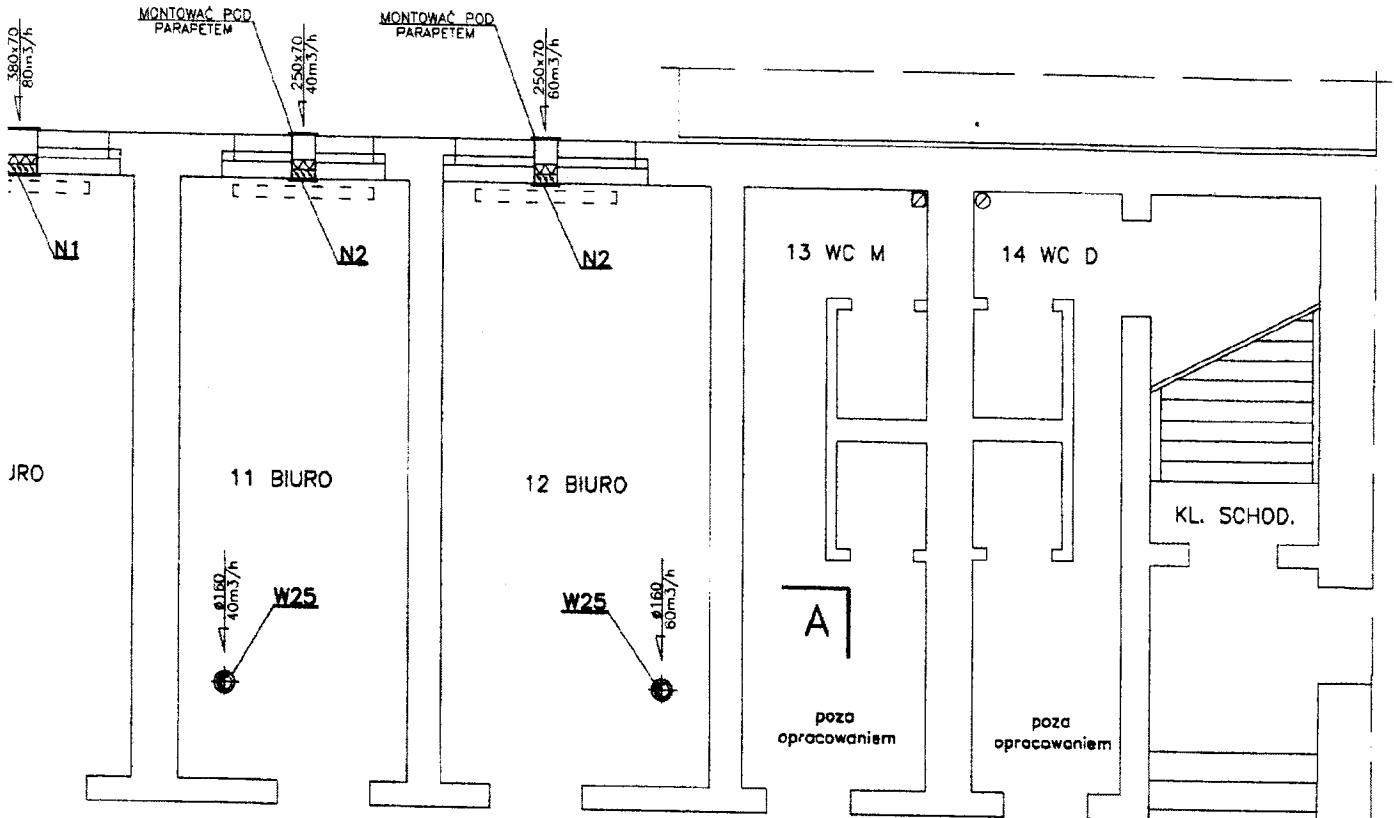

KORYTRZ

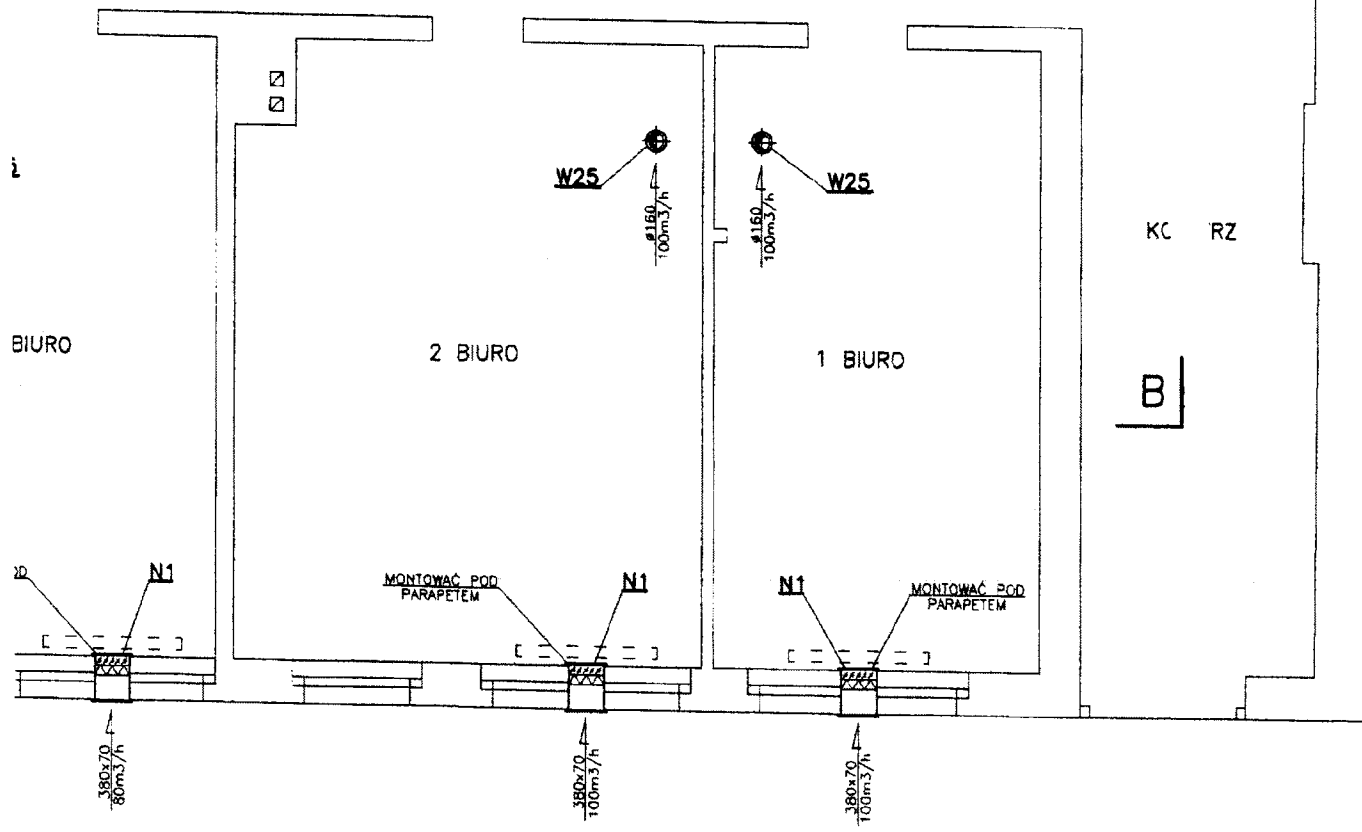

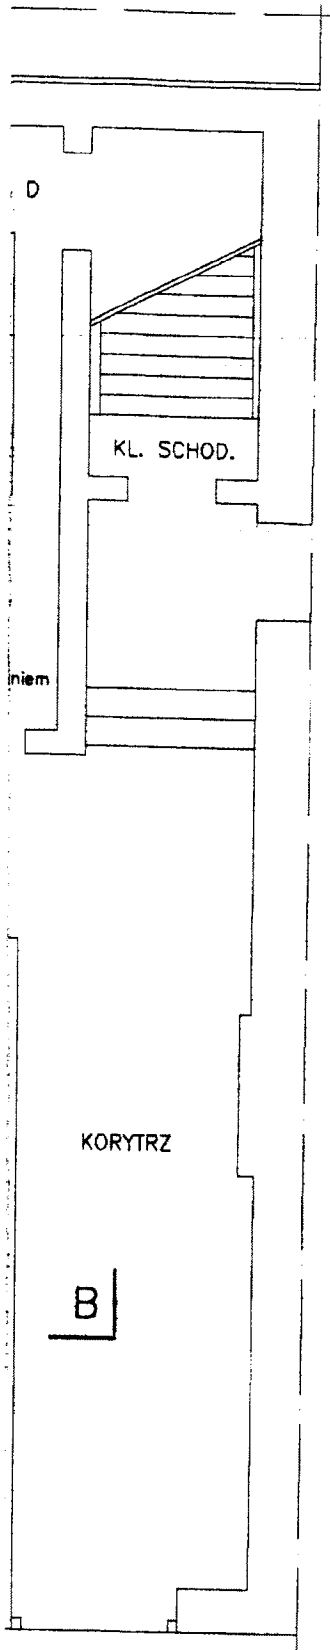

Uzgodniono pod względem wymagań higienicznych i zdrowotnych bez zastrzeżeń ~~z zastrzeżeniami~~

I.dz. 394/13
data 22.12.13


[Signature]
mgr Tadeusz Męćciński
rzeczoznawca ds. sanitarnohigienicznych
pr. upr. 56-14/93, w zakresie bez ograniczeń
95-856 Bydgoszcz, ul. Ku Wiatrakom 5/4-4
tel. (0-52) 324 43 77

RZECZOZNAWCA DO SPRAW ZABEZPIECZEŃ PRZECIWPÓZAROWYCH

inż. Stanisław Stasiak 255/93
[Signature]
(miejsowość) data

Zgodność projektu z wymaganiami ochrony przeciwpożarowej stwierdzam bez uwag z uwagami:

ZAKŁAD USŁUG PROJEKTOWYCH - JANUSZ KĘPIŃSKI				
Obiekt: BUDYNEK BIUROWY BYDGOSZCZ UL. GDAŃSKA 9 DZIAŁKA NR 199/1, OBREB NR 128	Skala:	Branża:	Faza:	Nr rys.:
	1:75	went.	PB	1
Treść rysunku: WENTYLACJA RZUT PARTERU	Projektant:			
	Janusz Kępiński Nr upr. UAN-KZ-7210/103/87			
Data: 10.12.2013	Sprawdzający:			
	inż. Leszek Męczyński Nr upr. bud. ABIT-II-7131-15/2000			

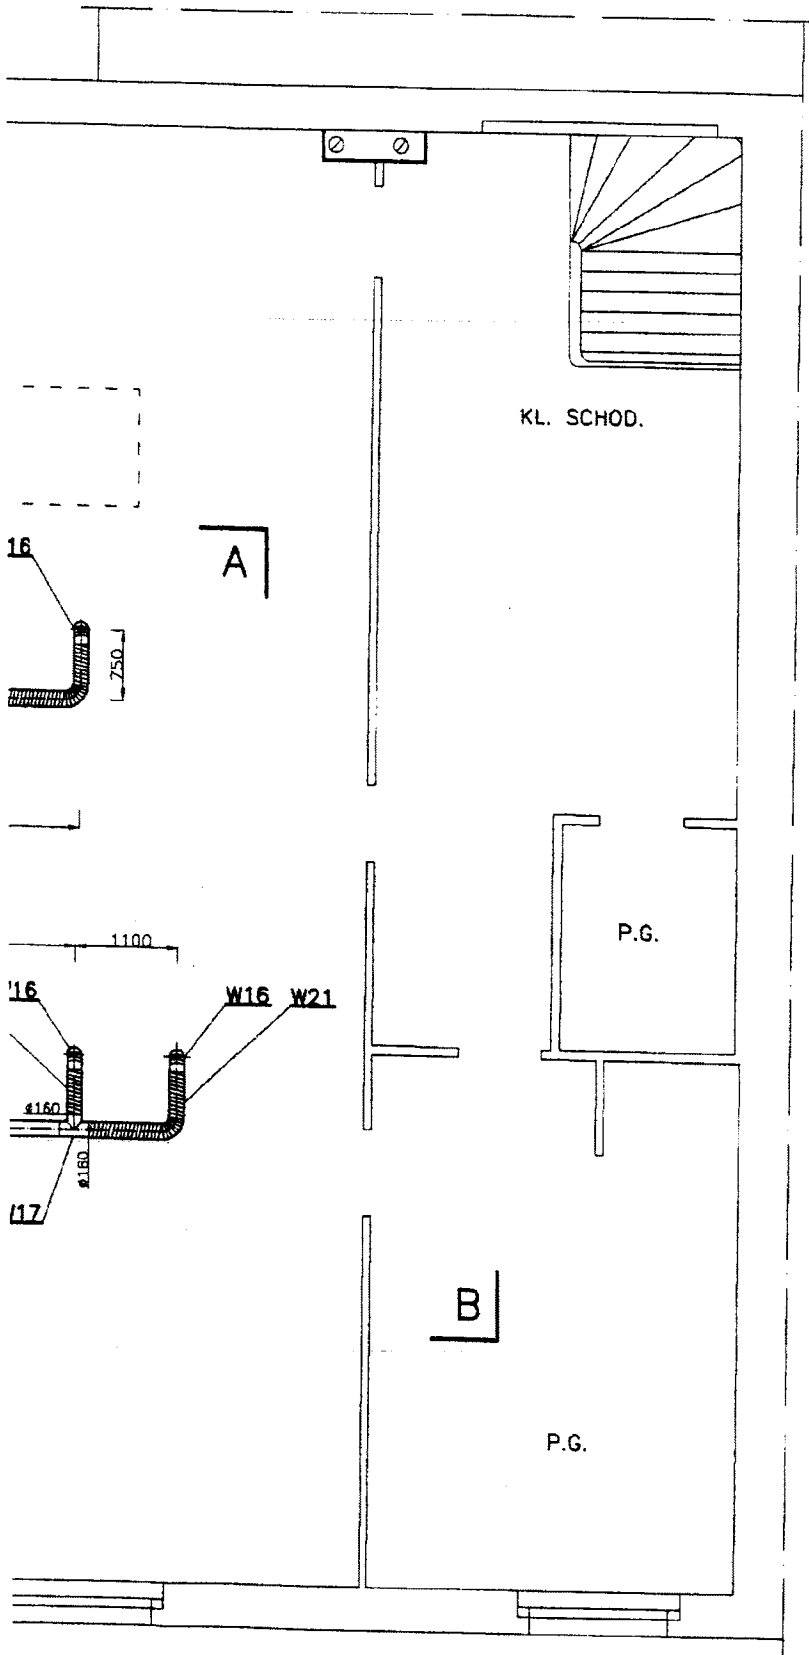

ZAKŁAD USŁUG PROJEKTOWYCH - JANUSZ KEPIŃSKI			
Obiekt: BUDYNEK BIUROWY BYDGOSZCZ UL. GDAŃSKA 9 DZIAŁKA NR 199/1, OBRĘB NR 128	Skala:	1:75	Nr rys.:
	Wzrost:	went.	2
Treść rysunku: WENTYLACJA RZUT PODDAŠZA		Projektant: Janusz Kępiński Nr upr. UAN-KZ-7210/103/B7	Faza: PB
Data: 10.12.2013		Sprawdzający: inż. Leszek Mącznyński Nr upr. bud. ABIT-II-7131-15/2000	

