

 <p>Komunalne Przedsiębiorstwo Energetyki Ciepłej Sp. z o.o. ul. Ks. J. Schulza 5 85-315 Bydgoszcz</p>	WARUNKI PRZYŁĄCZENIA OBIEKTU DO MIEJSKIEJ SIECI CIEPŁOWNICZEJ	EE/578/1/2014
---	--	---------------

Bydgoszcz, 27 maja 2014 r.

Nasz znak: EE/578/2656/2014

Wasz znak:

KOMUNALNE PRZEDSIĘBIORSTWO
ENERGETYKI CIEPŁEJ
Spółka z o.o.
DZIAŁ ZARZĄDZANIA INFRASTRUKTURĄ

**Administracja Domów Miejskich
„ADM” Sp. z o.o.
ul. Śniadeckich 1
85-011 Bydgoszcz**

Dotyczy: warunków przyłączenia do miejskiej sieci ciepłowniczej lokali użytkowych w budynku przy ul. Nakielskiej 22 w Bydgoszczy

W oparciu o Rozporządzenie Ministra Gospodarki z dnia 15 stycznia 2007 r. w sprawie szczegółowych warunków funkcjonowania systemów ciepłowniczych, zamieszczone w Dzienniku Ustaw Nr 16 Poz. 92, podajemy warunki przyłączenia do miejskiej sieci ciepłowniczej ww. obiektu o zapotrzebowaniu ciepła ok. 0,010 MW.

1. Dostawę ciepła zapewniamy zgodnie z umową kompleksową dostarczania ciepła.
2. Przyłączenie do sieci ciepłowniczej rozpatrywanych lokali użytkowych należy projektować sprzed pierwszych zaworów odcinających na projektowanym przyłączy ciepłowniczym do budynku, na który wydano warunki techniczne nr EE/107/8/2014 z dnia 27.03.2014 r. Przyłączenie lokali użytkowych zrealizować poprzez budowę odrębnego wężła ciepłowniczego, zlokalizowanego w tym samym pomieszczeniu
3. Średnicę przyłącza ciepłowniczego do zasilenia wężła ciepłego na potrzeby lokali użytkowych ustali projektant uwzględniając ich potrzeby cieplne.
4. Sieć ciepłownicza w miejscu przyłączenia pracuje w sezonie grzewczym na parametrach temperaturowych 130/60°C, zmiennych w funkcji temperatury powietrza zewnętrznego. Parametry czynnika grzewczego w okresie lata są stałe i wynoszą 70/35°C.
5. Ciśnienie do wykorzystania dla wężła ciepłego od strony sieci ciepłowniczej przyjąć nie wyższe niż 6,0 m H₂O.
6. Węzeł cieplny zaprojektować i wykonać w taki sposób, aby zabezpieczyć służbom eksploatacyjnym KPEC długość montażową l = 500 mm:
 - na przewodzie zasilającym wysokiego parametru za pierwszym zaworem odcinającym węzeł cieplny celem montażu licznika ciepła,
 - w celu montażu zaworu stabilizacji ciśnienia z ograniczeniem przepływu bezpośredniego w miejscu jego projektowanej lokalizacji.

7. Dostawę i montaż regulatora różnicy ciśnienia z ograniczeniem przepływu bezpośredniego oraz licznika ciepła dla węzła cieplnego wykona KPEC Spółka z o.o. w Bydgoszczy.
8. Granicę eksploatacji i własności pomiędzy KPEC Spółka z o.o. w Bydgoszczy a odbiorcą ciepła określi umowa przyłączeniowa.
9. Dokumentację techniczną sieci ciepłowniczej, węzła wymiennikowego oraz instalacji wewnętrznych należy przedłożyć do uzgodnienia w Dziale Zarządzania Infrastrukturą KPEC Sp. z o.o. w Bydgoszczy.
10. Okres ważności warunków technicznych wygasa po dwóch latach od daty ich wydania.

ZALĄCZNIKI:

Załącznik Nr 1 – „Szczegółowe warunki techniczne podłączenia do m.s.c.”.

Załącznik Nr 2 – „Szczegółowe warunki techniczne podłączenia do m.s.c. - Branża – aparatura kontrolno-pomiarowa i automatyka”.

Załącznik Nr 3 – „Szczegółowe warunki techniczne przy projektowaniu instalacji elektrycznych w węzłach c.o.”.

Załącznik Nr 4 – „Warunki techniczne układania przewodów teletechnicznych”.

Otrzymują:

① ST
2. EE a/a

Wykonał: M.W., tel. (52) 30-45-384

D y r e k t o r
ds. Eksploatacji
inż. Andrzej Bocianowski

I. SZCZEGÓŁOWE WARUNKI TECHNICZNE PODŁĄCZENIA DO M.S.C.**1. Sieć ciepła**

- a) Sieci ciepłe podziemne i nadziemne montowane z rur preizolowanych z alarmem za wyjątkiem preizolowanych rur podwójnych.
Minimalna średnica przyłącza ϕ 33,7/90 dla rur łatwognących ϕ 28/90 mm.
Preizolowane rury i kształtki oraz wszystkie inne elementy wyposażenia sieci powinny być:
 - dopuszczone do stosowania w budownictwie to znaczy powinny mieć certyfikat zgodności lub deklarację zgodności na zgodność z Polską Normą PN-EN 253/2005, PN-EN 448/2005, PN-EN 488/2005, PN-EN 489/2005 lub odpowiednią Aprobata Techniczną;
 - stosowanie do budowy sieci ciepłowniczej zgodnie z przeznaczeniem i parametrami technicznymi pracy zapisanymi w Polskiej Normie lub Aprobacie Technicznej.
- b) Połączenia rur preizolowanych tylko materiałami termozgrzewalnymi.
- c) Sieci ciepłe w pomieszczeniach kubaturowych montować z rur stalowych bez szwu w/g PN- /H-74219 zgodnie z normami PN- /H-34031 oraz PN- /B-10405.
Minimalna średnica przyłącza ϕ 38 x 2,9 mm.
Izolację termiczną wykonać z lupek z pianki poliuretanowej.
- d) W rozległych sieciach sterować ich podział przez montaż armatury odcinającej (zawory kulowe, kurki cylindryczne, kłapy).
- e) Całość armatury na sieci łącznie z zaworami na spięciu i pierwszymi zaworami odcinającymi w węźle stosować na ciśnienie 2,5 MPa.
Między zaworami na spięciu zamontować manometr i kryzę dławiącą średnicy 2,0 mm.
- f) Próby ciśnienia dla rurociągów wraz z armaturą
 - na zimno – 2,4 MPa,
 - na gorąco – na maksymalne parametry robocze.
- g) Komory sekcyjne wykonać zgodnie z BN-77/8973-11.
- h) Do projektów docelowych sieci osiedlowych lub sieci czteroprzewodowych niskoparametrowych załączyć projekt regulacji c.o. i c.w.u.
- i) Plukanie sieci wykonywać mieszanką wodno-powietrzną.
- j) Przystosować sieci do telemetrycznego przekazywania danych.

2. Węzły ciepłe w budynkach

- a) Podłączenie do sieci tylko pośrednie – wymiennikowe.
- b) Lokalizację pomieszczenia węzła ciepłego ustalić od strony wejścia projektowanego przyłącza ciepłowniczego do budynku.
- c) W przypadku niemożliwości spełnienia warunku j/w właściciel podłączanego obiektu ustanowi nieodpłatną służebność gruntową na rzecz KPEC z tytułu prowadzenia w/w przyłącza przez kubaturę budynku do węzła ciepłego.
- d) Pomieszczenie węzła ciepłego musi odpowiadać wymaganiom normy PN-B-02423/1999.
- e) Zamknięcie pomieszczenia węzła drzwiami metalowymi.
- f) Okna węzła ciepłego należy okratować (nie dotyczy bud. jednorodzinnych).
- g) Instalację węzła ciepłego wypróbować na ciśnienie 1,6 MPa, a wymienniki na ciśnienie próbne podane przez producenta.
- h) Węzeł wyposażać w przyrządy pomiarowe ciśnienia i temperatury urządzeń tam gdzie występuje zmiana ich wartości.
- i) Wymienniki stosować tylko ze stali nierdzewnej (np. typu S-1 lub JAD i jego pochodne, płytowe dla ciepłownictwa).
- j) Na przewodzie powrotnym z wymiennika c.w.u. po stronie wysokich parametrów zamontować zawór regulacyjny z czujnikiem umieszczonym na wyjściu c.w.u. z wymiennika II stopnia lub w przypadku układu jednostopniowego na wyjściu ciepłej wody z wymiennika.

Maksymalna temperatura c.w.u. nie może przekraczać 60°C.

- k) Pompy stosować bezdławicowe z możliwością pracy o zmiennej wydajności.
- l) Zabezpieczenie instalacji ogrzewań wodnych wykonać zgodnie z PN-91/B-02413 lub PN-99/B-02414.
Zabezpieczenie instalacji ogrzewań wodnych systemu zamkniętego przyłączonych do sieci ciepłych wykonać zgodnie z PN-91/B-02416.
- l) Wyposażenie węzła w aparaturę pomiarową (licznik ciepła) oraz zawór stabilizacji ciśnienia z ograniczeniem przepływu bezpośredniego zapewnia i montuje KPEC jako dostawca energii cieplnej.

3. Instalacja wewnętrzna budynku

- a) System instalacji dwururowej (inne systemy wymagają odrębnych uzgodnień).
- b) Wykonanie instalacji i próby ciśnienia wg PN- /B-10400.
- c) Stosować osobne rozprzewadzenia dla nagrzewnic.
Nagrzewnice zaopatrzyć w zawór elektromagnetyczny z obejściem.
- d) Wydzielić zasilenie części usługowej z instalacji c.o. budynku mieszkalnego z możliwością zamontowania odrębnego licznika ciepła.
- e) Odpowietrzenie instalacji wykonać w/g PN-91/B-02420.
- f) Na poszczególnych przewodach powrotnych c.o. przy rozdzielaczu powrotnym w węźle montować termometry.
- g) Instalację wyregulować na rozdzielaczach, pionach i grzejnikach za pomocą kryz. Przy stosowaniu dwunastawowych zaworów termostacyjnych przy grzejnikach kryzę zastępuje nastawa wstępna.
- h) Instalacja ciepłej wody użytkowej powinna być wykonana z materiałów pozwalających na okresowe przegrzewanie ciepłej wody użytkowej w celu zwalczania bakterii typu Legionella.
- i) Projekt regulacji powinien zawierać:
 - kartę danych wyjściowych (kubaturę budynku, powierzchnia ogrzewalna, charakterystyka cieplna budynku W/m^3 , zapotrzebowanie ciepła na c.o., ciśnienie dyspozycyjne na rozdzielaczach),
 - wydruk obliczeń hydraulicznych instalacji,
 - opis działek na rozwinięciu instalacji.
- j) Płukanie instalacji przeprowadzić zgodnie z PN- / B-10400.
- k) W centralach ciepłych przewidzieć stosowanie preparatu hydro.

II. Wymagania ogólne

1. Wszystkie projekty branżowe c.o. winny być uzgodnione z KPEC.
1 egz. uzgodnionej dokumentacji pozostaje w naszym archiwum.
Jeżeli w czasie wykonawstwa wniesiono poprawki do projektu należy je przenieść do egzemplarza archiwalnego lub dostarczyć dokumentację powykonawczą.
2. O terminie rozpoczęcia budowy, zakończenia robót zanikających (dot. sieci ciepłowniczej zewnętrznej, wewnętrznej), przeprowadzonych prób ciśnieniowych i naciągach wstępnych rurociągów należy nas powiadomić, celem zapewnienia uczestnictwa naszego przedstawiciela.
3. Zabrania się włączyć nowe instalacje do pracujących sieci ciepłych.
Po wykonaniu przyłącza na końcowych zaworach założyć zaślepki, które zostaną przez nas zaplombowane. Napełnienie instalacji wodą sieciową można wykonać tylko w obecności naszego pracownika.
4. Przy podłączeniu budynku do pracującej sieci należy komisyjnie ustawić i wycechować zawór bezpieczeństwa, z czego sporządzony zostanie protokół.
5. Jeżeli sieć przebiega przez tereny zamknięte, inwestor przed rozpoczęciem budowy sieci ureguluje stosunek prawny z właścicielem terenu zapewniający eksploatatorom dostęp do urządzeń sieci.
6. Odrys komór z planów sieci przez nas posiadanych można dokonać w Sekcji d/s Rozwoju KPEC.
7. Okres ważności warunków wygasa po dwóch latach od daty ich wydania.

SZCZEGÓŁOWE WARUNKI TECHNICZNE PODŁĄCZENIA DO MIEJSKIEJ SIECI CIEPŁOWNICZEJ

Branża - aparatura kontrolno - pomiarowa i automatyka

UKŁADY AUTOMATYCZNEJ REGULACJI

L Zakres stosowania

Niniejsze warunki techniczne dotyczą wszystkich obiektów zasilanych z miejskiego systemu ciepłowniczego. Niezbędne pomiary miejscowe ujęte są w warunkach technicznych branży technologicznej.

II. Wymagania w zakresie projektowania i wykonawstwa

1. Projekt techniczny branży akp i a powinien obejmować wszystkie urządzenia niezależnie od miejsca ich lokalizacji w obiekcie podłączonym do sieci ciepłowniczej.
2. Projekt musi być opracowany kompleksowo i zawierać m.in.:
 - obliczenia i dobór zaworów regulacyjnych,
 - ustawienia, konfiguracje i parametry zastosowanych regulatorów,
 - szczegółową specyfikację urządzeń,
 - schematy i miejsca zabudowy urządzeń akp i a, w szczególności czujników temperatury, zaworów regulacyjnych,
 - elektryczne schematy montażowe poszczególnych urządzeń,
 - nastawy regulowanych wielkości.
3. Czujnik temperatury powietrza zewnętrznego należy projektować od strony północnej budynków w miejscach niepodlegających innym wpływom, jak tylko atmosferyczne lub, jeżeli jest to niemożliwe w innym miejscu spełniającym wyżej podane warunki. Wysokość instalowania czujnika winna wynosić ok. 3 + 4 m. i powinien być zabezpieczony przed uszkodzeniami mechanicznymi.
4. Czujniki ciśnienia montować na tym samym poziomie.
5. Przepływomierze montować zgodnie z zaleceniami producenta.
6. Instalację elektryczną należy prowadzić przewodami zgodnie z DTR producenta danego urządzenia.
7. Układ sterowania pompą c.o. i cyrkulacji należy powiązać elektrycznie z elektronicznym regulatorem temperatury.
8. Należy połączyć licznik ciepła z rozdzielnią elektryczną magistralą M-BUS.
9. Wodomierz uzupełniania podłączyć do licznika ciepła.
10. Układy regulacyjne w węźle należy zestawić w miarę możliwości z urządzeniami jednej firmy.
11. Regulatory w węzłach należących do KPEC powinny współpracować z systemem nadrzędnym przedsiębiorstwa.
12. Regulatory w węzłach należących do KPEC powinny współpracować z licznikami ciepła i mieć opcję ograniczania przepływu i mocy.
13. W celu zdalnego rejestrowania i kontrolowania parametrów nośnika ciepła należy zamontować w pomieszczeniu węzła gniazdo komputerowe podłączone do głównego punktu dystrybucyjnego budynku.
14. W przypadku węzłów nienależących do KPEC, należy umożliwić podłączenie urządzenia do zdalnego kontrolowania parametrów węzła przez system nadrzędny KPEC.
15. Projekt techniczny w zakresie akp i a należy uzgodnić w KPEC.

III. Wymagania w zakresie urządzeń automatycznej regulacji

1. Automatyka węzła cieplnego c. o.

Parametr regulowany: — ciśnienie dyspozycyjne pomiędzy zasilaniem a powrotem sieciowym, z ograniczeniem przepływu bezpośredniego.

- temperatura wody do instalacji wewnętrznej c.o. w zależności od temperatury powietrza zewnętrznego,
 - regulacja temperatury powrotu sieciowego, ograniczenie przepływu przy temperaturze powrotu przekraczającej wartość 70°C,
 - sterowanie pompą obiegową c. o. w zależności od temperatury zewnętrznej, wyłączenie powyżej 15°C.
- Silowniki elektryczne zaworów regulacyjnych w węzłach zmieszania pompowego powinny być wyposażone w sprężynę zwrotną.

2. Automatyka układów przygotowania ciepłej wody użytkowej c.w.u.

Parametr regulowany:

- temperatura c.w.u. na wyjściu z wymiennika II°,
- wartość zadana max 55°C,
- regulatory powinny umożliwiać automatyczne, okresowe przegrzewanie ciepłej wody użytkowej (funkcja Legionella).

3. Automatyka układów przygotowania wody w basenie pływackim

Parametr regulowany:

- temperatura wody do basenu na wyjściu z wymiennika ciepła, z możliwością korekty wartości zadanej od temperatury wody w nieszczęsności basenu, z wykorzystaniem funkcji obniżenia i podwyższenia dobowych, tygodniowych, miesięcznych.

W wymienniku ciepła należy zainstalować wyłącznik termostatyczny bezpieczeństwa działający w obwodzie silownika elektrycznego zaworu regulacyjnego, wyposażonego w sprężynę zwrotną.

SZCZEGÓŁOWE WARUNKI TECHNICZNE PRZY PROJEKTOWANIU INSTALACJI ELEKTRYCZNEJ W WĘZŁACH C.O.

1. WSTĘP

Przedmiot wymagań

Przedmiotem wymagań są wytyczne przy projektowaniu instalacji elektrycznych, układów sterowania i rozdzielnic dla urządzeń elektrycznych w węzłach cieplnych c.o. i c.w.u.

Zakres stosowania

Wymagania stosuje się do nowo budowanych oraz modernizowanych węzłów cieplnych.

Normy i przepisy związane

PN-IEC 60364-4-41:2000 Instalacje elektryczne w obiektach budowlanych.

Ochrona przeciwporażeniowa

PN-EN 12464-1:2004 Światło i oświetlenie.

PN-EN 60529:2002(U) Stopnie ochrony zapewniane przez obudowy (Kod IP)

Przepisy Budowy Urządzeń Elektroenergetycznych.

2. WYMAGANIA

2.1 Zasilanie węzłów cieplnych

2.1.1. Zasilanie węzłów cieplnych w energię elektryczną należy uzgodnić z właścicielem budynku.

2.1.2. Przy projektowaniu w nowobudowanych obiektach węzłów cieplnych, które będą docelowo własnością KPEC, projektant instalacji elektrycznej obiektu występuje w imieniu Inwestora do Rejonu Energetycznego o wydanie warunków podłączenia węzła cieplnego do sieci elektroenergetycznej.

2.1.3. Zaprojektować odrębną linię zasilającą od głównej tablicy rozdzielczej obiektu do rozdzielnic węzła cieplnego. W obiektach o mocach cieplnych jednej sekcji do 0,5 MW należy zaprojektować zasilanie jednofazowe z zabezpieczeniem przedlicznikowym 16A, natomiast w obiektach o mocach powyżej 0,5 MW jako trójfazowe z zabezpieczeniem przedlicznikowym wynikającym z obciążenia.

2.2. Napędy pomp

2.2.1. Należy stosować zastawy pompowe z silnikami jednofazowymi, przy wyższych mocach, trójfazowe.

2.2.2. Zabezpieczenie silnika:

- a) zwarciowe,
- b) przeciążeniowe z rygłem,
- c) przed pracą niepełnofazową,
- d) zaleca się stosować do napędu pomp silniki ze stykowymi czujnikami temperatury uzwojeń,
- e) zaleca się stosować zamiast bezpieczników topikowych, samoczynne wyłączniki instalacyjne.

2.3. Układ sterowania elektrycznego, funkcje

2.3.1. Włączenie silnika ręczne i automatyczne.

2.3.2. Możliwość odstawienia przekaźnika pracy niepełnofazowej (przełącznikiem).

2.3.3. Silniki ze stykowymi czujkami temperatury uzwojenia należy wyposażyć w układ sterowania blokujący samoczynne ponowne załączenie po ostygnięciu uzwojenia silnika.

2.4. Rozdzielnice

- a) stopień ochrony IP 54 lub wyższy,
- b) obudowy rozdzielnic wykonane w postaci jednodrzwiowych skrzynek blaszanych lub tworzywa,
- c) wprowadzenie przewodów od dołu,
- d) elementy manipulacyjne wyprowadzone na zewnątrz obudowy.

2.5. Instalacja elektryczna

2.5.1. W pomieszczeniu węzła c.o. należy zainstalować gniazda wtykowe na napięcie 230V oraz na napięcie bezpieczne 25V. Gniazda należy trwale oznaczyć.

2.5.2. Przewody prowadzić w korytkach.

2.5.3. Podejścia przewodami do silników od góry.

2.5.4. W pomieszczeniach węzła w formie otoku zamocować bednarę dla połączeń wyrównawczych, bednarę należy uziemić.

3. UZGODNIENIA

3.1. Projekty techniczne instalacji elektrycznej, należy uzgodnić w Wydziale Elektroenergetycznym Komunalnego Przedsiębiorstwa Energetyki Ciepłej w Bydgoszczy.

Warunki techniczne budowy rurociągu kablowego dla przewodów teletechnicznych

Rurociąg kablowy wzdłuż nowo projektowanych ciepłociągów należy budować z rur HDPE Ø40/3,7. Ilość ułożonych rur od 2 do 6 w zależności od ważności i miejsca ułożenia. W miejscach rozpoczęcia oraz zakrętach projektować studzienki teletechniczne. Zalecane jest uzgodnienie ilości przewodów i studzienek z Wydziałem Automatyki, Informatyki i Techniki Pomiarowej. Na projektach dokładnie pokazać na mapie miejsce ułożenia przewodów teletechnicznych i studzienek. Na projektowanych ciągach rurociągu kablowego budować studnie kablowe typu SK1, SK2 oraz SKR-1. Ciągi kanalizacji kablowej powinny być szczelne w każdym punkcie, niedostępne dla zanieczyszczeń stałych, płynnych i gazowych.

Przed ułożeniem rur dno wykopu winno być wyrównane i ukształtowane ze spadkiem max 3^o/m. Podłoże w miejscach po głazach, fundamentach, grubych korzeniach należy ubić i wyrównać.

Zасыpywanie kanalizacji należy wykonywać po ułożeniu całego ciągu rur między dwiema studniami.

Wprowadzone ciągi kanalizacji kablowej powinny kończyć się w zabetonowanej części gardła studni, bądź komory ciepłowniczej. Zrywanie nawierzchni powinno być wykonane w taki sposób, aby zerwane elementy nawierzchni mogły być w jak największym stopniu użyte do jej naprawy po ułożeniu kanalizacji i zasypaniu wykopów (dotyczy chodników z płyt betonowych).


Podczas budowy powinien być zapewniony nadzór służb, które są właścicielami uzbrojenia terenu.

Po wykonanych robotach teren powinien być doprowadzony do stanu pierwotnego. Wszelkie naruszenia szaty roślinnej powinny być odtworzone.


Skrzyżowania i zbliżenia projektowanej kanalizacji teletechnicznej z urządzeniami uzbrojenia podziemnego (sieć wodno-kanalizacyjna, sieć gazownicza, kable telekomunikacyjne i energetyczne) należy wykonać zgodnie z obowiązującymi normami oraz uwagami zawartymi w uzgodnieniach branżowych.

Zatgeom II

Zat. do warunków
plan sytuacyjny

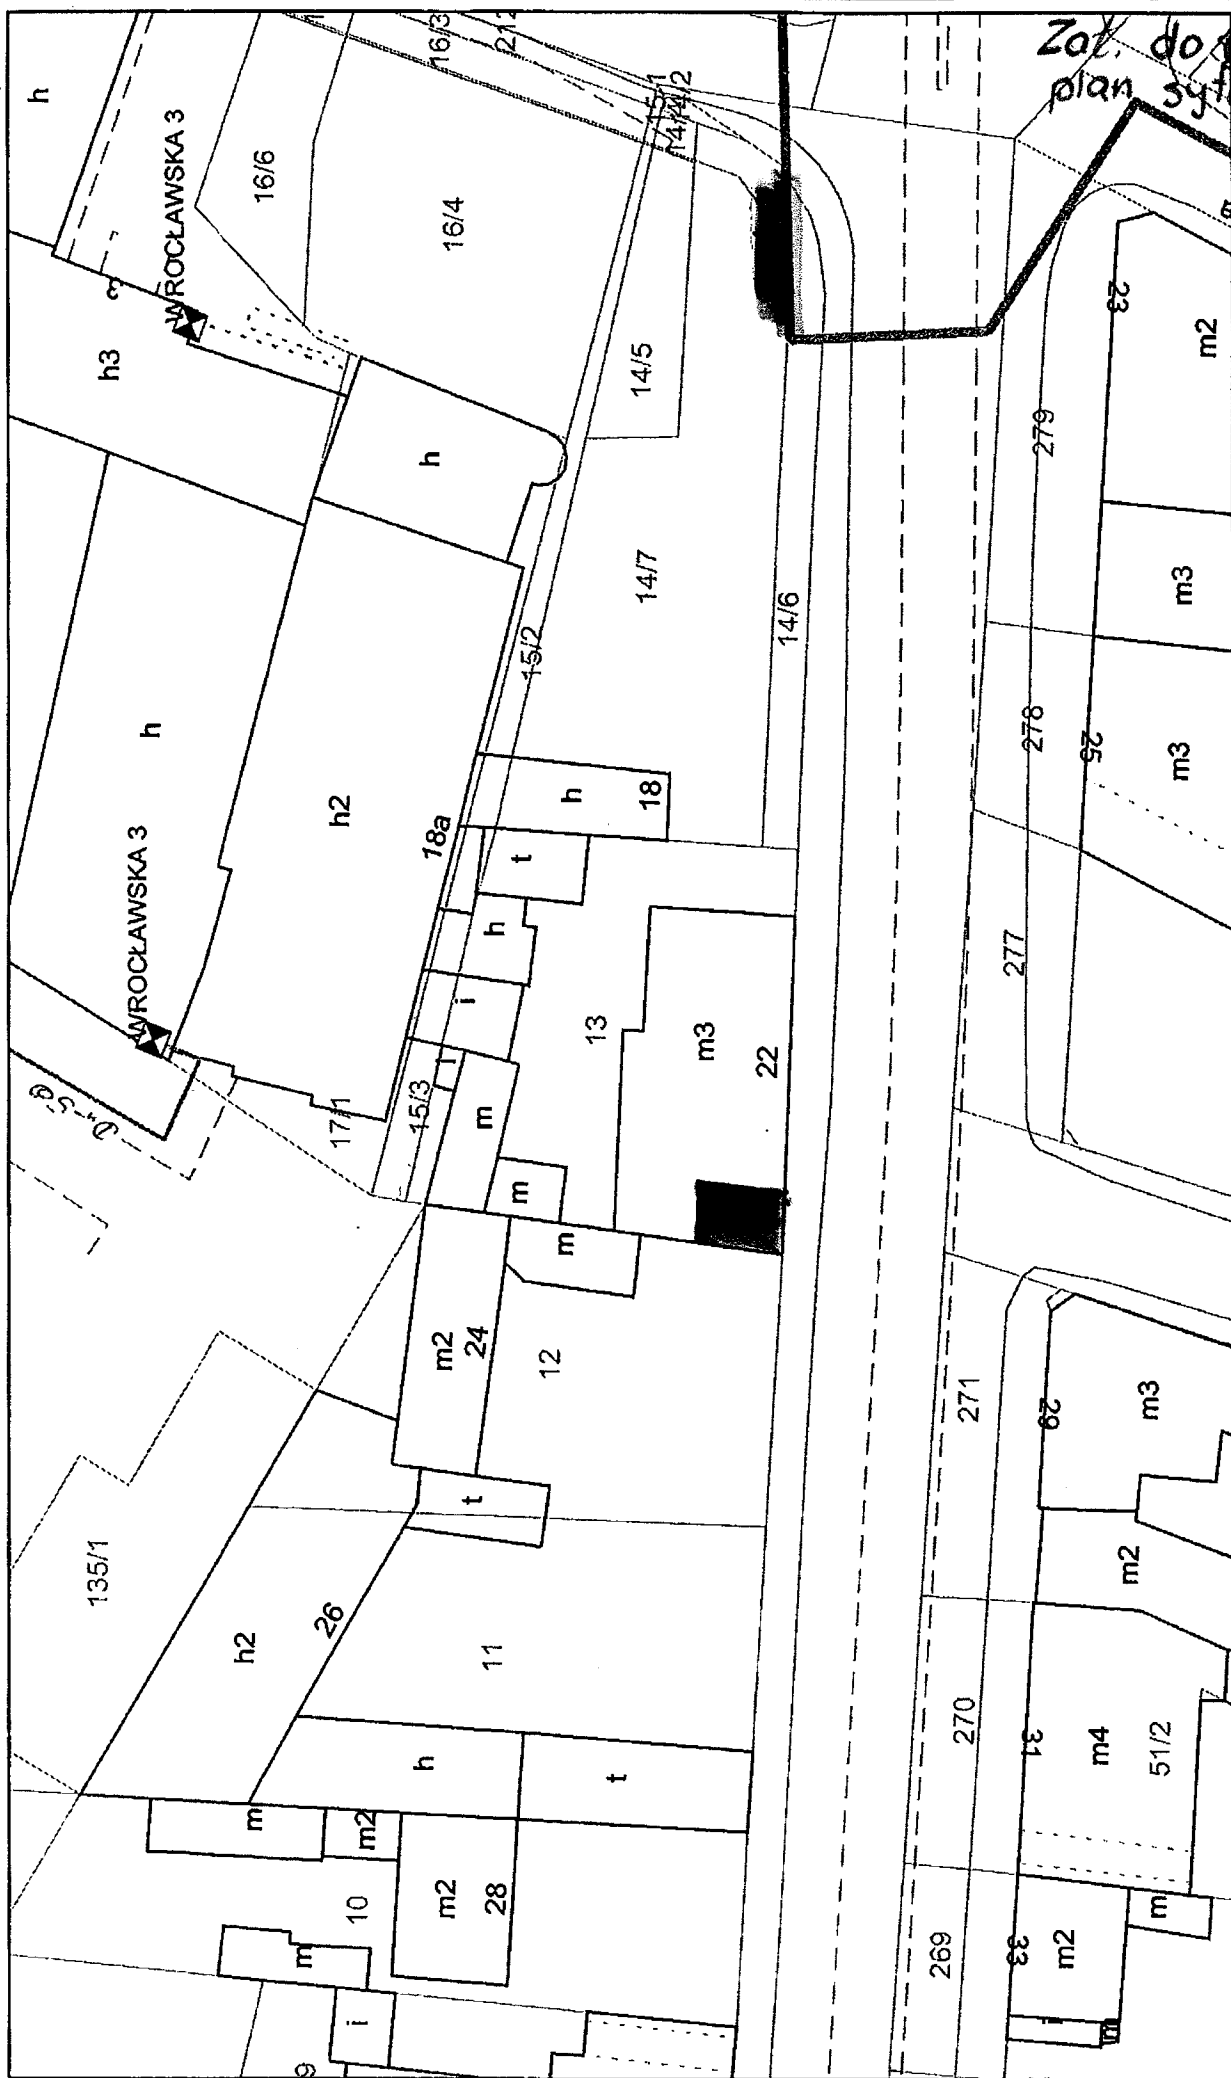

Skala: 1:500

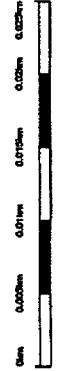

Mapa przygotowana w systemie
KPEC EC.GIS.

Sporządził: mwd
Data przygotowania: 03/03/2014 12:28:14

