


# B I L A N S P O W I E R Z C H N I

NR POM.	NAZWA POMIESZCZENIA	RODZAJ POSADZKI	POW. PODLOGI	POW. H=190cm
3.1	KL. SCHODOWA	bez zmianony	14,60	-
3.2	POM. GOSPODARCZE	grass	39,60	-
3.3	KOMUNIKACJA	wykt.PCV	5,15	-
3.4	POKÓJ BIUROWY 9	wykt.PCV	24,15	-
3.5	POKÓJ BIUROWY 10	wykt.PCV	13,10	-
3.6	POM. GOSPODARCZE	grass	10,35	-
3.7	SERWER	wykt. PCV	2,27	-
SUMA POWIERZCHNI			109,22	-

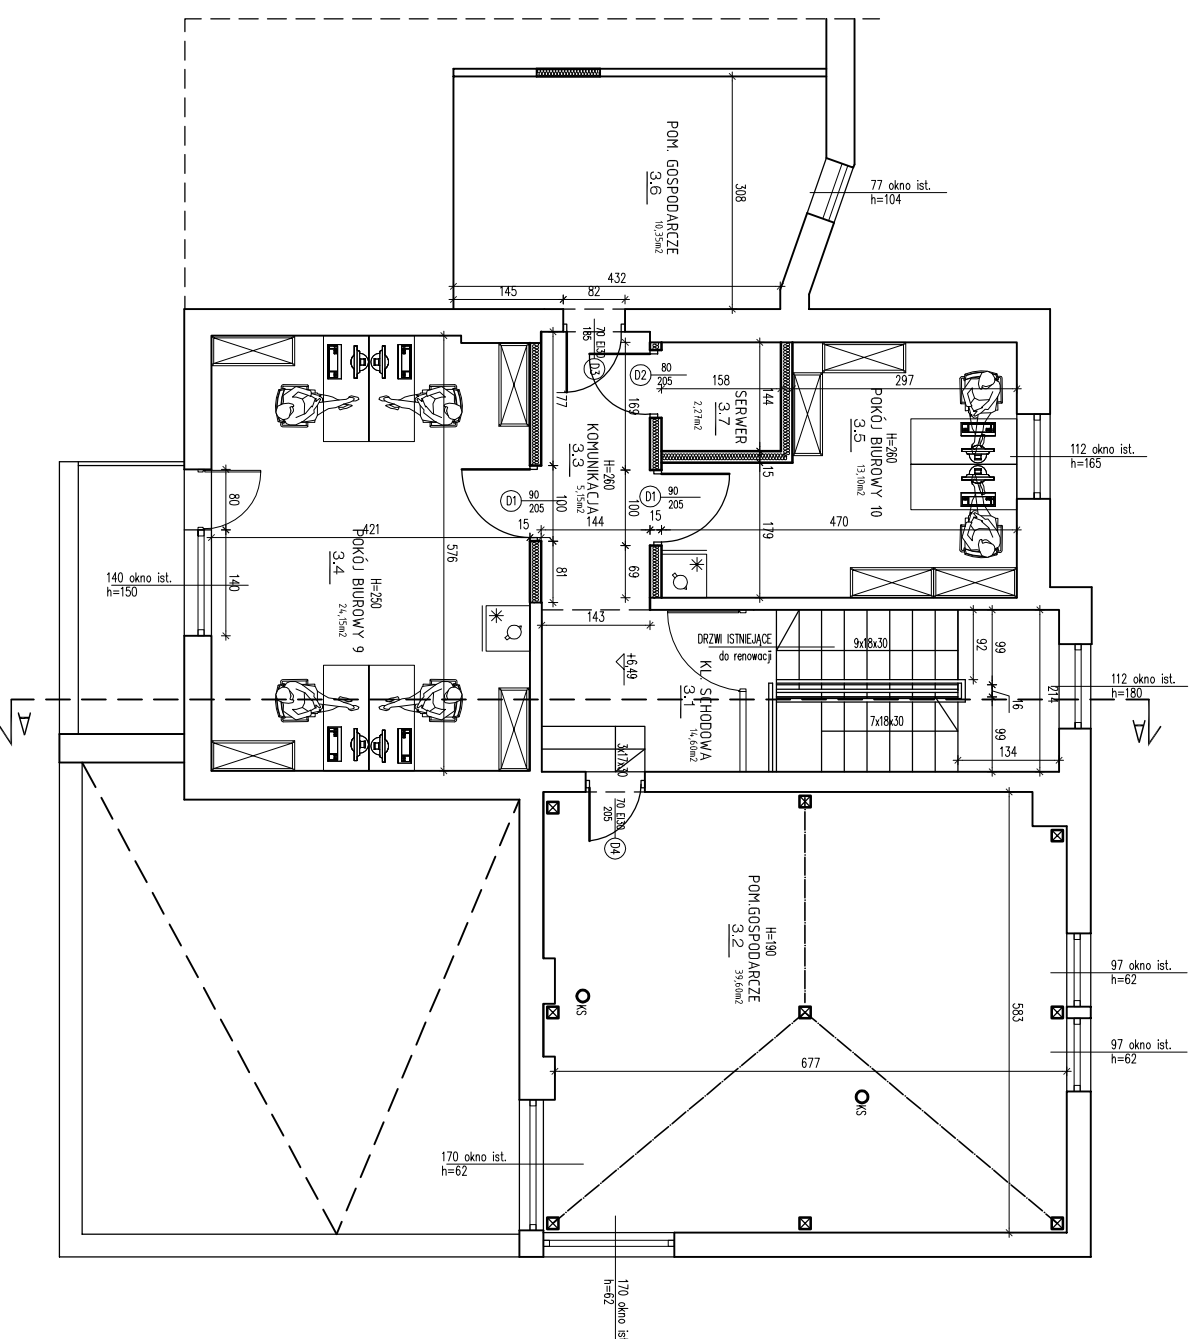

WSZELKIE PRAWA DO NINIJSZEGO OPRACOWANIA ZASTRZEŻONE  
ALL RIGHTS FOR THIS PROJECT RESERVED

**BAU POL Sp. z o.o.**

85-758 BYDGOSZCZ, UL. PRZEWYBŁOWA 14A TEL. 52 345 25 45

**Objekt:** ZMIANA SPOSOBU UŻYTKOWANIA  
POMIESZCZEŃ MIESZKALNYCH NA POMIESZCZENIA  
BIUROWE W BUDYNKU MIESZKALNYM

**Lokalizacja:** Bydgoszcz ul. Jagiellońska 61

**Investor:** MIASTO BYDGOSZCZ  
ul. Jezuitcka 1 85-102 Bydgoszcz

**Faza projektu:** PROJEKT BUDOWLANY

**Część branżowa:** ARCHITEKTURA

**Projektant:** mgr inż. arch. Krzysztof Faleńczyk  
nr upr. KPOK IA 25/2005  
spec. architektoniczna bez ograniczeń

**Sprawdzający:** mgr inż. arch. Katarzyna Paszkiewicz  
nr upr. KPOK IA 33/2007  
spec. architektoniczna bez ograniczeń

**Tytuł rysunku:** RZUT PODDASZA  
PROJEKT

skala: 1:100 data: 05.2014 nr 79

**A4**