

DRZWI WEWNĘTRZNE

OZNACZENIE WG RYS.	D1	D2	D3 (E30)	D4 (E30)	D5	D6	D7 E30	D0
SCHEMAT								
WYMIAR W ŚWIETLE OTWORU [mm]	So Ho	900 2010	800 1900	800 2010	1000 2010	900 2010	1000 2010	WYMIAR Z NATURY
WYMIAR W ŚWIETLE OSŁEJNICZY [mm]	S H	900 2050	800 2050	700 1850	700 2050	800 2050	900 2050	
OZNACZENIE SKRZYDŁA	L P	L P	L P	L P	L P	L P	L P	L P
LIŁOŚĆ PŁOWNICA	-	-	-	-	1 2	1 1	-	1 -
LIŁOŚĆ PARTER	5 1	2 1	-	-	-	-	-	-
LIŁOŚĆ PIĘTRO	8 3	-	-	-	-	-	-	-
LIŁOŚĆ PODDASZE	1 1	1 -	1 -	1 -	-	-	-	-
RAZEM	19	3	1	1	3	2	1	1


UWAGI	GDYBIE PRINE-HIF OSŁEJNICA WYSIĄGA Z PODCIĘBIEM 0,02m ²	GDYBIE PRINE-HIF OSŁEJNICA WYSIĄGA Z PODCIĘBIEM 0,02m ²	Z BIAŁYCH GDYBIE PEJNE, OCYNKOWANE LUB MALOWANE (KOLOR BIAŁY LUB SZARY) OSŁEJNICA METALOWA, E30	Z BIAŁYCH GDYBIE PEJNE, OCYNKOWANE LUB MALOWANE (KOLOR BIAŁY LUB SZARY) OSŁEJNICA METALOWA, E30	GDYBIE PRINE-HIF LUB STALOWE OSŁEJNICA METALOWA TULEJE WENTYL. 0,02m ²	GDYBIE PRINE-HIF LUB STALOWE OSŁEJNICA METALOWA TULEJE WENTYL. 0,02m ²	Z BIAŁYCH GDYBIE PEJNE, OCYNKOWANE LUB MALOWANE (KOLOR BIAŁY LUB SZARY) OSŁEJNICA METALOWA, E30	Z BIAŁYCH GDYBIE PEJNE, OCYNKOWANE LUB MALOWANE (KOLOR BIAŁY LUB SZARY) OSŁEJNICA METALOWA, E30
	np. drzwi i PORTA	np. drzwi i PORTA	np. drzwi metalowe i PORTA	np. drzwi metalowe i PORTA	np. drzwi i PORTA	np. drzwi i PORTA	np. drzwi metalowe i PORTA	np. drzwi metalowe i PORTA

OKNA ZEWNĘTRZNE PCV W CZĘŚCI PARTERU (WYMIANA)

OZNACZENIE WG RYS.	O1	O2	O3	O5	O6	O7	O9	O10
SCHEMAT								
WYMIAR W ŚWIETLE OTWORU [mm]	S H	650 1800	650 1800	1260 1800	2350 2600	1000 2090	1300 1700	1800 1700
ZEWNĘTRZNY WYMIAR OSŁEJNICZY [mm]	Sz Hz							
LIŁOŚĆ		4	1	1	1	5	1	1
KOLOR	KOLOR BIAŁY RAL9010							
UWAGI	OKNA PCV SZKLENIE PODWOJNE ANTYWLANIOWE SZKLENIE BEZPIECZNYM P4 (WYMIANA ISTNIEJĄCYCH)							

UWAGA - PRZED ZAMÓWIENIEM I WYMIANĄ - WYMIARY SPRAWDZIĆ Z NATURY.
OKNA PODLEGAJĄCE WYMIANIE MUSZĄ ODZWIERCIEDLAĆ FORMĘ I KSZTAŁT

W1

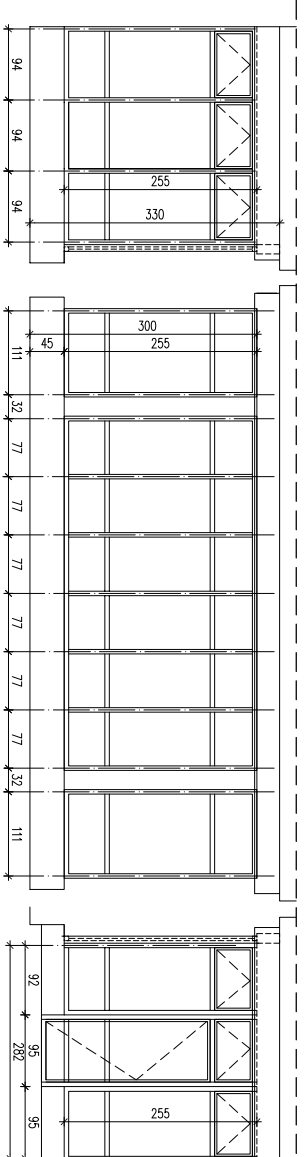

OKNA (O4) (O8) DO ZACHOWANIA
W PRZYPADKU WYMIANY WYMIARY ZDUJĄC Z NATURY

WSZELKIE PRAWA DO NINIJSZEGO OPRACOWANIA ZASTRZEŻONE
ALL RIGHTS FOR THIS PROJECT RESERVED

BAUPOL Sp. z o.o.

85-758 BYDGOSZCZ, UL. PRZEWYSŁONA 14A, TEL. 52 345 25 45

ZMIANA SPOSOBU UŻYTKOWANIA

POMIESZCZENI MIESZKALNYCH NA POMIESZCZENIA

BIUROWE W BUDYNKU MIESZKALNYM

Bydgoszcz ul. Jagiellońska 61

MIASTO BYDGOSZCZ

ul. Jezuitka 1 85-102 Bydgoszcz

PROJEKT BUDOWLANY

ARCHITEKTURA

Część:

Projektant:

mgr inż. arch. Krzysztof Faleńczyk

nr upr. KPOKK IA 25/2005

spec. architektoniczna bez ograniczeń

Sprawdzający:

mgr inż. arch. Katarzyna Paskiewicz

nr upr. KPOKK IA 35/2007

spec. architektoniczna bez ograniczeń

Tytuł rysunku:

ZESTAWIENIE DRZWI
ZESTAWIENIE OKIEN

Skala: 1:100

data: 08.2014

nr rys.: A7