


# B I L A N S P O W I E R Z C H N I

NR POM.	NAZWA POMIESZCZENIA	RODZAJ	POW.	POW.
		POSADZKI	PODLOGI	H>190cm
2.1	KL. SCHODOWA	bez zmiany	20,87	-
2.2	KL. SCHODOWA	bez zmiany	16,10	-
2.3	KOMUNIKACJA	wykt:PCV	6,40	-
2.4	POKÓJ DYREKTORA	wykt:PVC	23,20	-
2.5	POKÓJ ZASTĘPCY	wykt:PCV	11,30	-
2.6	SEKRETARIAT	wykt:PCV	7,50	-
2.7	KOMUNIKACJA	wykt:PCV	4,00	-
2.8	POKÓJ KIEROWNIKA	wykt:PCV	10,35	-
2.9	POKÓJ BIUROWY 4	wykt:PCV	16,70	-
2.10	POKÓJ BIUROWY 5	wykt:PCV	29,50	-
2.11	POKÓJ BIUROWY 6	wykt:PCV	20,60	-
2.12	POKÓJ BIUROWY 7	wykt:PCV	13,60	-
2.13	POKÓJ BIUROWY 8	wykt:PCV	15,20	-
2.14	KOMUNIKACJA	wykt:PCV	3,35	-
2.15	WC	gress	8,70	-
SUMA POWIERZCHNI			207,37	-

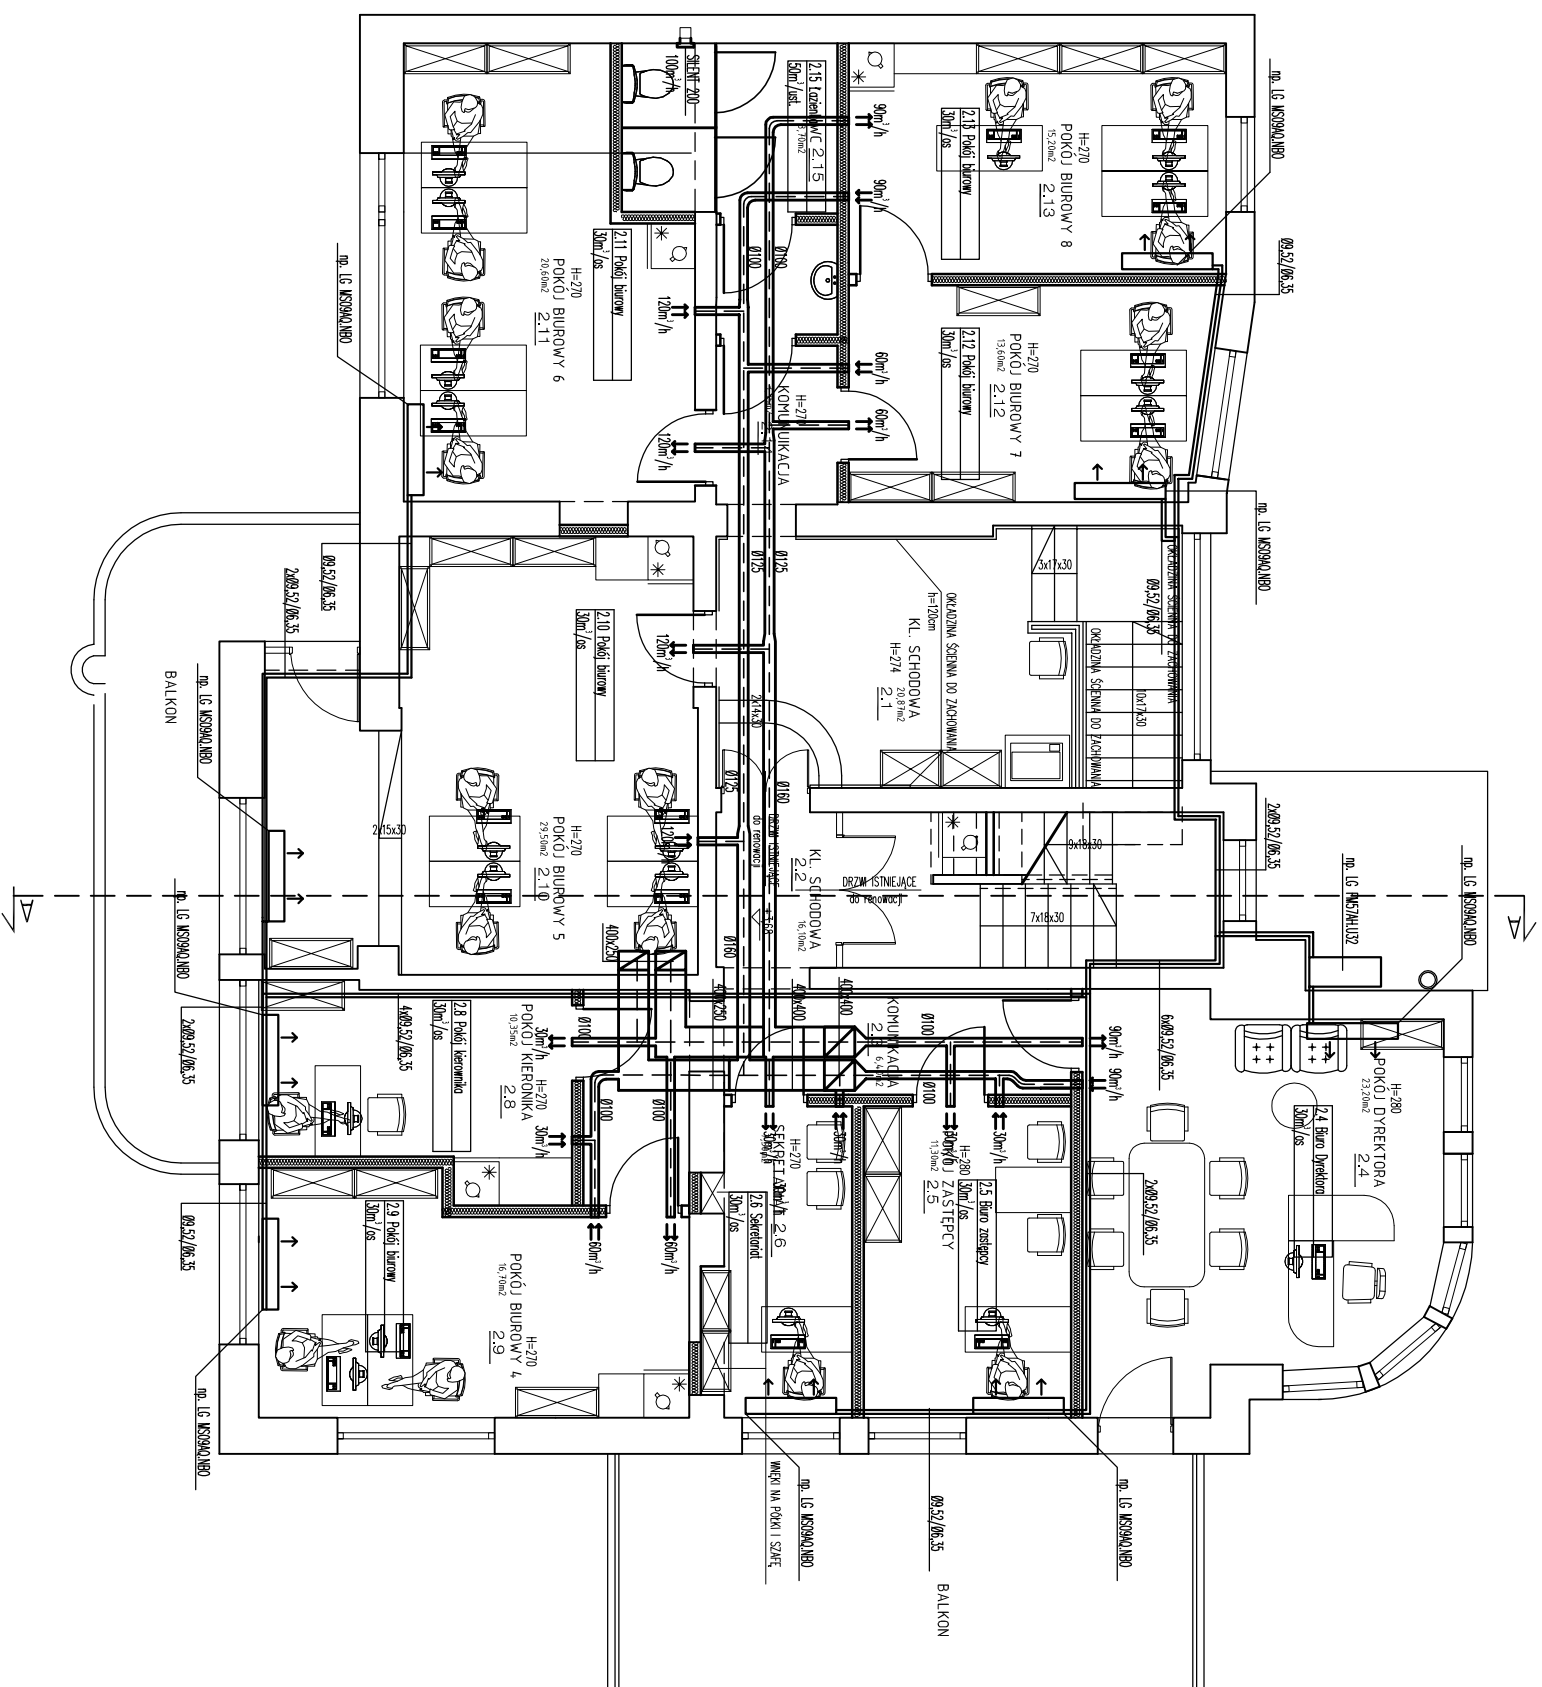

WSZELKIE PRAWA DO NINIEJSZEGO OPRACOWANIA ZASTRZEŻONE  
ALL RIGHTS FOR THIS PROJECT RESERVED

**BAU POL Sp. z o.o.**

B5-75B BYDGOSZCZ, UL. PRZEMYSŁOWA 14A TEL. 52 945 25 45

Firma/firm:	ZMIANA SPOSOBU UŻYTKOWANIA POMIESZCZEN MIESZKALNYCH NA POMIESZCZENIA BIUROWE W BUDYNKU MIESZKALNYM		
Objekt:	Bydgoszcz ul. Jagiellońska 61		
Lokalizacja:	MIASTO BYDGOSZCZ		
Investor:	ul. Jezuitcka 1 85-102 Bydgoszcz		
Faza projektu:	PROJEKT BUDOLANY		
Część branżowa:	WENTYLACJA		
Projektant:	dr inż. Ryszard Okoński nr upr. KUP/15/2511/02		
Sprawdzający:	dr inż. Rafał Pasieła nr upr. KUP/0168/P005/01		

Tytuł rysunku:	skala	nr rys.
<b>RZUT PIĘTRA I</b>	1:100	
<b>PROJEKT</b>	09.2014	IS/MW/2