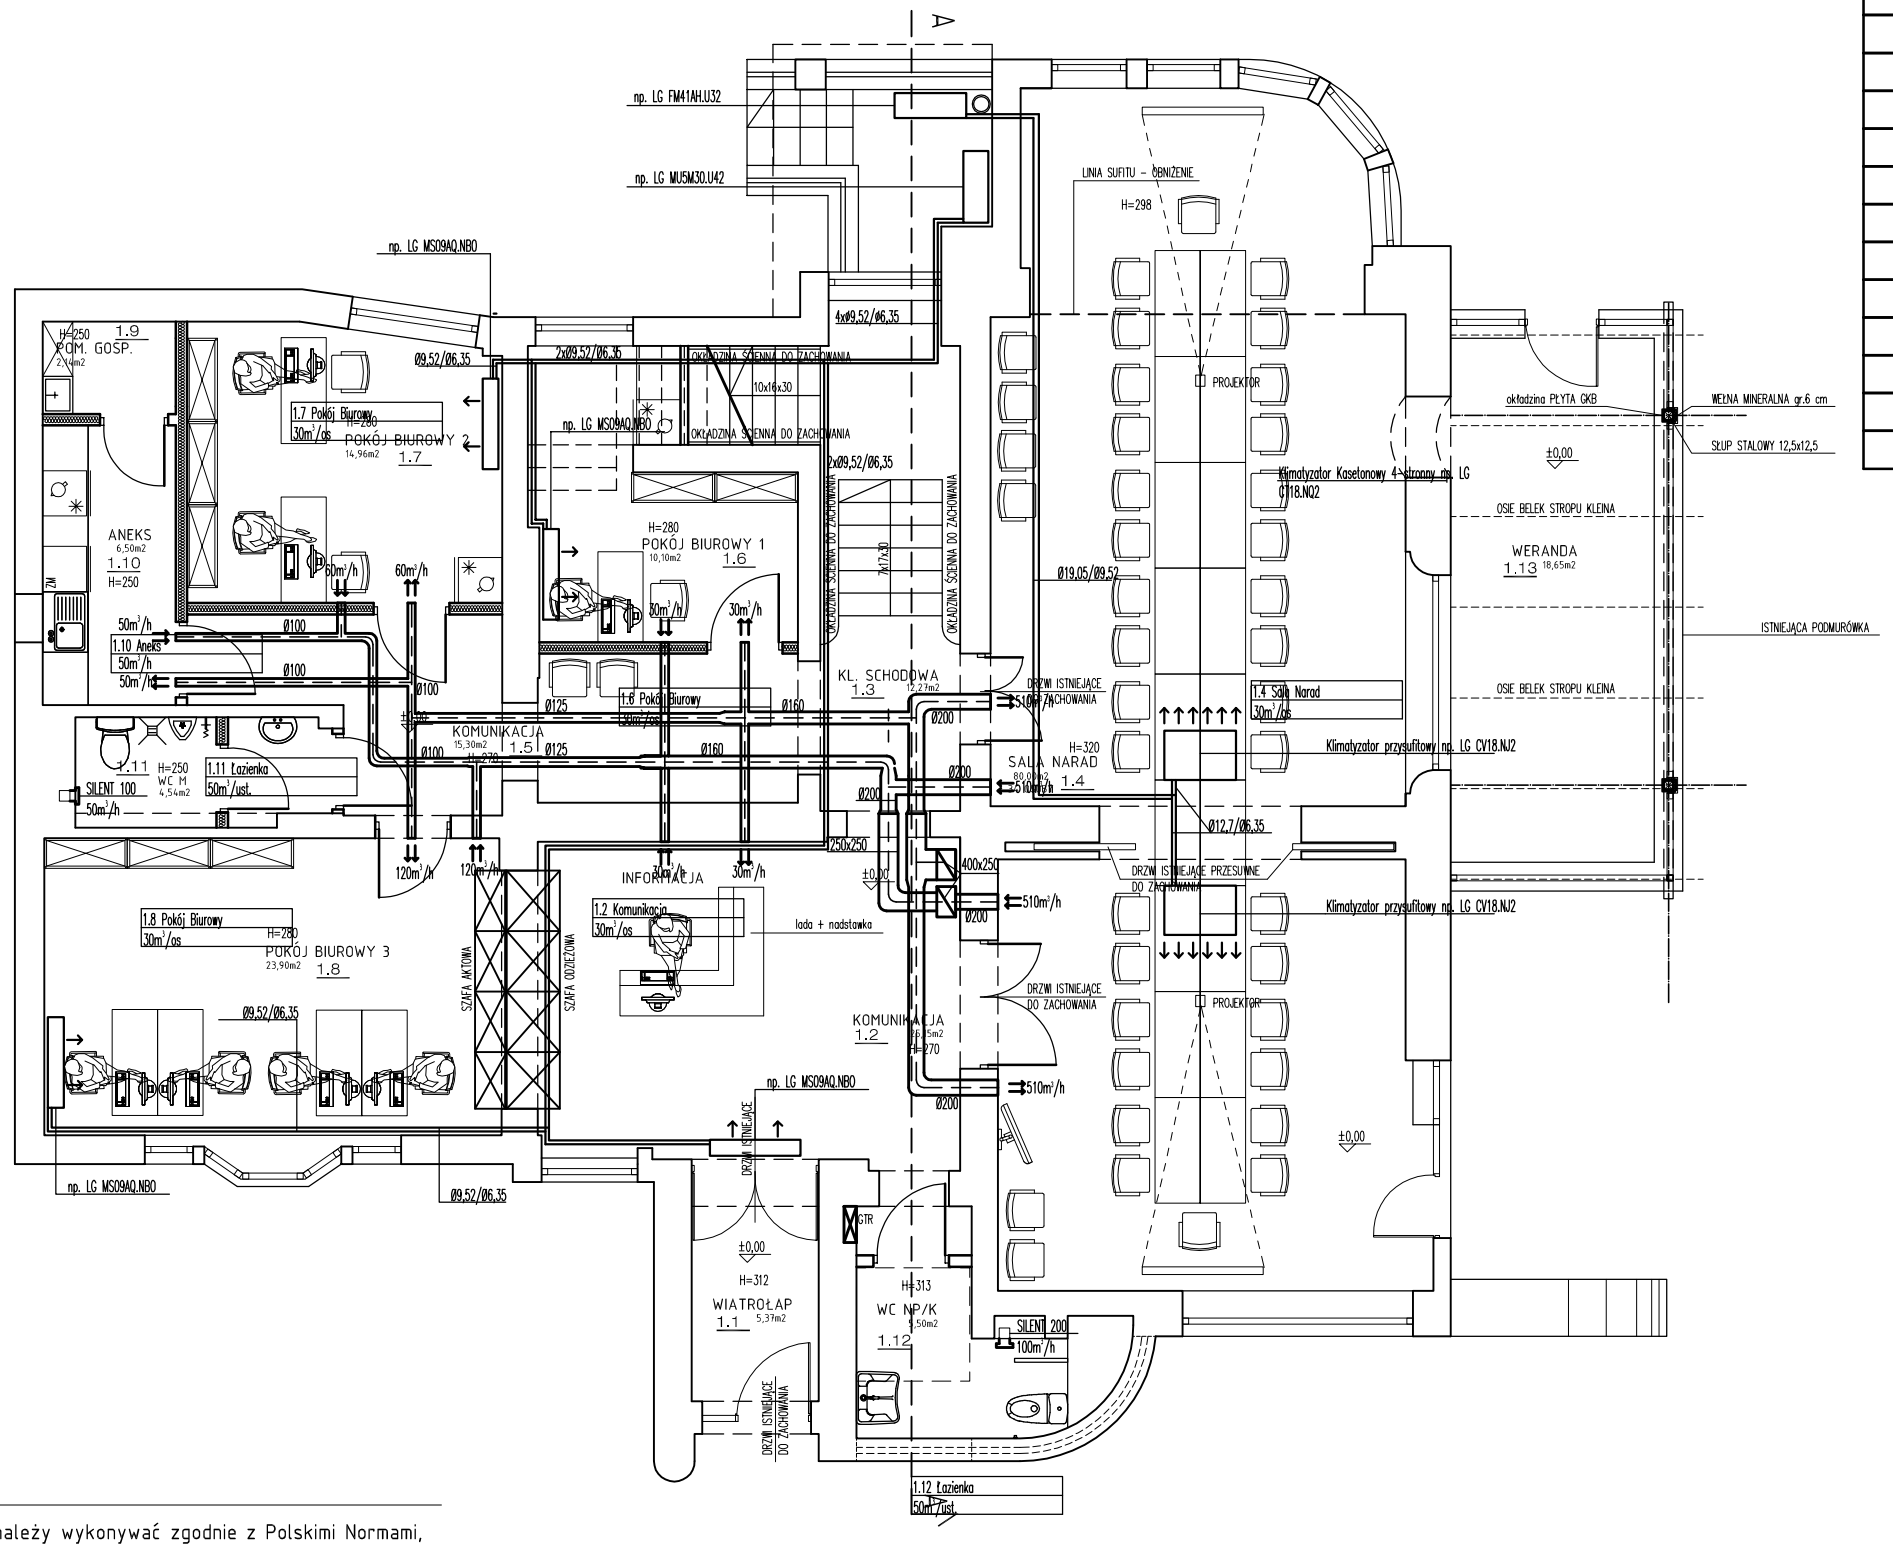


| BILANS POWIERZCHNI | | | | |
|---|---|---|---|---|
| NR POM. | NAZWA POMIESZCZENIA | RODZAJ POSADZKI | POW. PODŁOGI | POW. H>190cm |
| 1.1 | WIATROŁAP | ist. bez zmiany | 5,37 | – |
| 1.2 | KOMUNIKACJA | wykł.PCV | 25,15 | – |
| 1.3 | KL. SCHODOWA | bez zmiany | 12,27 | – |
| 1.4 | SALA NARAD | wykł.PCV | 80,00 | – |
| 1.5 | KOMUNIKACJA | wykł.PCV | 15,30 | – |
| 1.6 | POKÓJ BIUROWY 1 | wykł.PCV | 10,10 | – |
| 1.7 | POKÓJ BIUROWY 2 | wykł.PCV | 14,96 | – |
| 1.8 | POKÓJ BIUROWY 3 | wykł.PCV | 23,90 | – |
| 1.9 | POM.GOSPODARCZE | gress | 2,14 | – |
| 1.10 | ANEKS KUCHENNY | wykł.PCV | 6,50 | – |
| 1.11 | WC M | gress | 4,54 | – |
| 1.12 | WC D/NP | gress | 5,50 | – |
| 1.13 | WERANDA | wykł.PCV | 18,65 | – |
| SUMA POWIERZCHNI | | | 224,38 | – |

**UWAGA:**

1. Wszystkie roboty należy wykonywać zgodnie z Polskimi Normami, budowlano-montażowych opracowanymi przez Instytut Techniki Budowlanej oraz zasadami wiedzy i sztuki budowlanej.
2. Wszelkie elementy ruchome, elementy wyposażenia, w szczególności elementy stolarki drzwiowej, ślusarki okiennej i drzwiowej i innych należy zamawiać i wykonywać / montować na podstawie zweryfikowanych obmiarów rzeczywistych wykonanych na obiekcie.
3. Dopuszcza się zastosowanie materiałów zamiennych pod warunkiem, że posiadają one cechy nie gorsze jakościowo i technicznie od wskazanych w projekcie.

OZNACZENIA:

ŚCIANY ISTNIEJĄCE DO ZACHOWANIA

ściany projektowane na pełną wysokość

H=270 OZNACZENIE WYSOKOŚCI POMIESZCZENIA

WSZELKIE PRAWA DO NINIEJSZEGO OPRACOWANIA ZASTRZEŻONE
ALL RIGHTS FOR THIS PROJECT RESERVED

Firma/firm: **BAUPOL Sp. z o.o**
85-758 Bydgoszcz, ul. Przemysłowa 14a tel. 52 345 25 45

| | |
|---|---|
| Obiekt: | ZMIANA SPOSOBU UŻYKOWANIA POMIESZCZEŃ MIESZKALNYCH NA POMIESZCZENIA BIUROWE W BUDYNKU MIESZKALNYM |
| Lokalizacja: | Bydgoszcz ul. Jagiellońska 61 |
| Inwestor: | MIASTO BYDGOSZCZ ul. Jezuicka 1 85-102 Bydgoszcz |
| Faza projektu: | PROJEKT BUDOLANY |
| Część branżowa: | WENTYLACJA |
| Projektant: | dr Inż. Ryszard Okoński nr upr. KUP/IS/3511/02 |
| Sprawdzający: | dr inż. Rafał Pasela nr upr. KUP/0168/POOS/01 |
| Tytuł rysunku: | **RZUT PRZYZIEMIA** PROJEKT |

podpis

skala 1:100 | nr rys. IS/WM/1 | data 05.2014