


BILANS POWIERZCHNI			
NR	NAZWA_OBIEKTU	ROZDZIAŁ	POW. POLSKA
		POKOJE	0
3.1	KŁ. SZKOLNY	licz. zmianowy	14,60 250W
3.2	POM. GOSPODARCZE	pow. gsm	30,80 277W
3.3	KOMUNIKACJA	wyfitry	5,15
3.4	POKÓJ BIUROWY 8	wyfitry	24,18 182W
3.5	POKÓJ BIUROWY 10	wyfitry	13,98 136W
3.6	POM. GOSPODARCZE	gsm	10,33 80W
	<b>SUMA POWIERZCHNI</b>		<b>109,73</b>

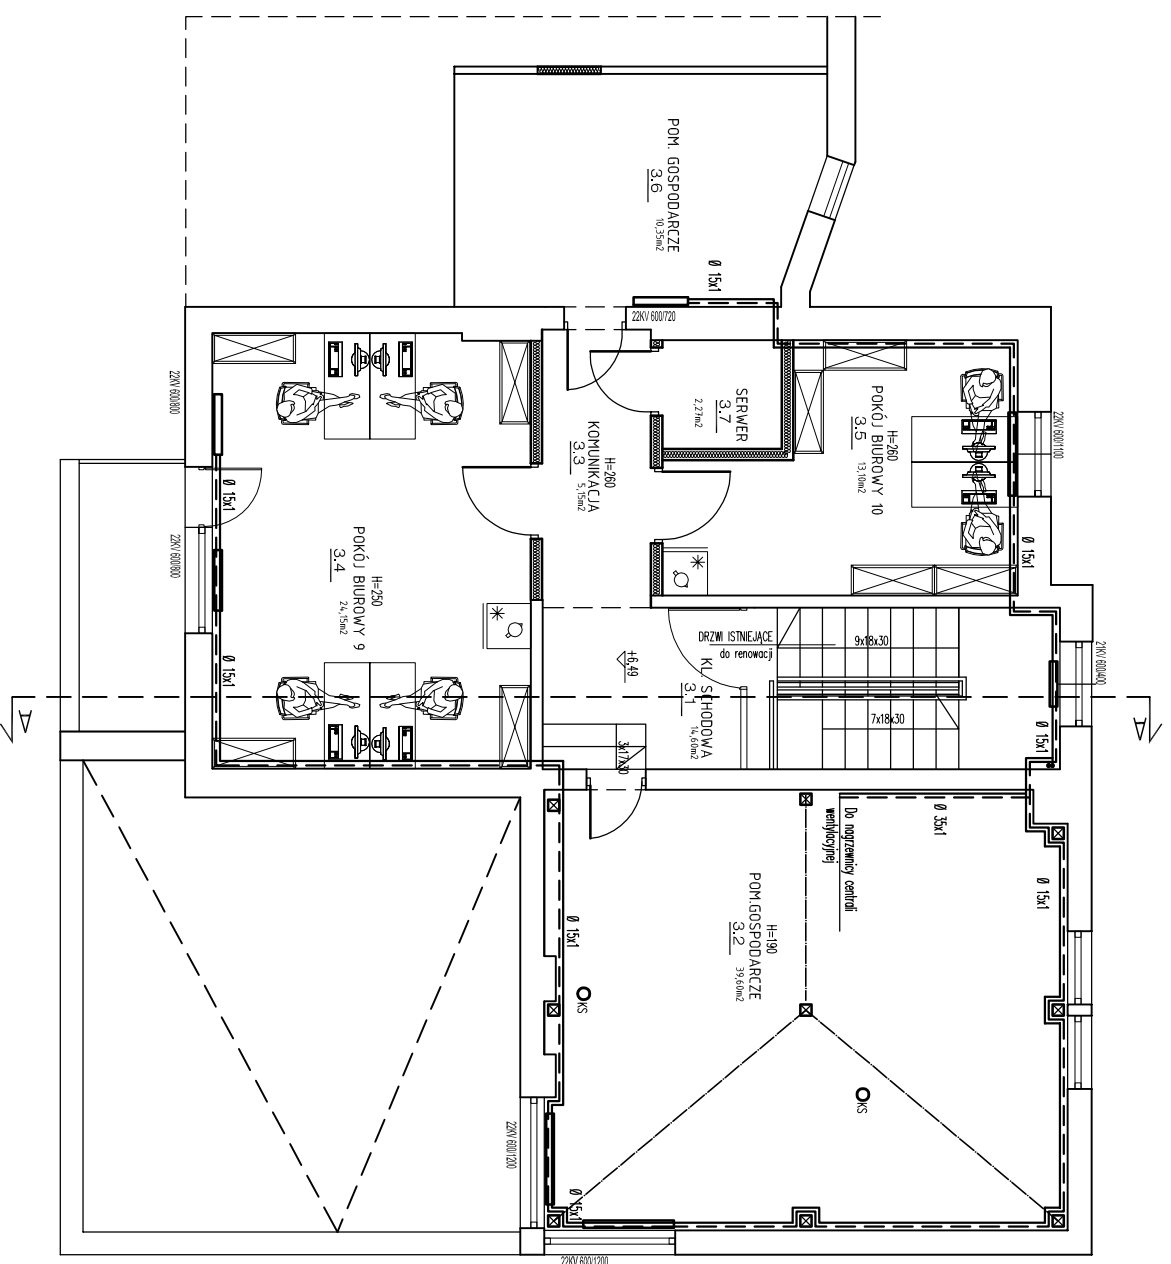

WSZELKIE PRAWA DO NINIJSZEGO OPRACOWANIA ZASTRZEŻONE  
ALL RIGHTS FOR THIS PROJECT RESERVED

Firma/firm: **BAU POL Sp. z o.o**

85-7758 BYDGOSZCZ, ul. PRZEMYSŁOWA 14A TEL. 52 345 25 45

Objekt: **POMIESZCZEN MIESZKALNYCH NA POMIESZCZENIA BIUROWE W BUDYNKU MIESZKALNYM**

Lokalizacja: **Bydgoszcz ul. Jagiellońska 61**

Investor: **MIASTO BYDGOSZCZ**

Faza projektu: **PROJEKT BUDOWLANY**

Część branżowa: **CO**

Projektant: **dr inż. Ryszard Okoński**

Sprawdzający: **dr inż. Rafał Pasela**

Tytuł rysunku: **RZUT PODDASZA PROJEKT**

Skala: **1:100**

Data: **09.2014**

nr rys.: **IS/CO14**