


## Rozwinięcie wod - kan

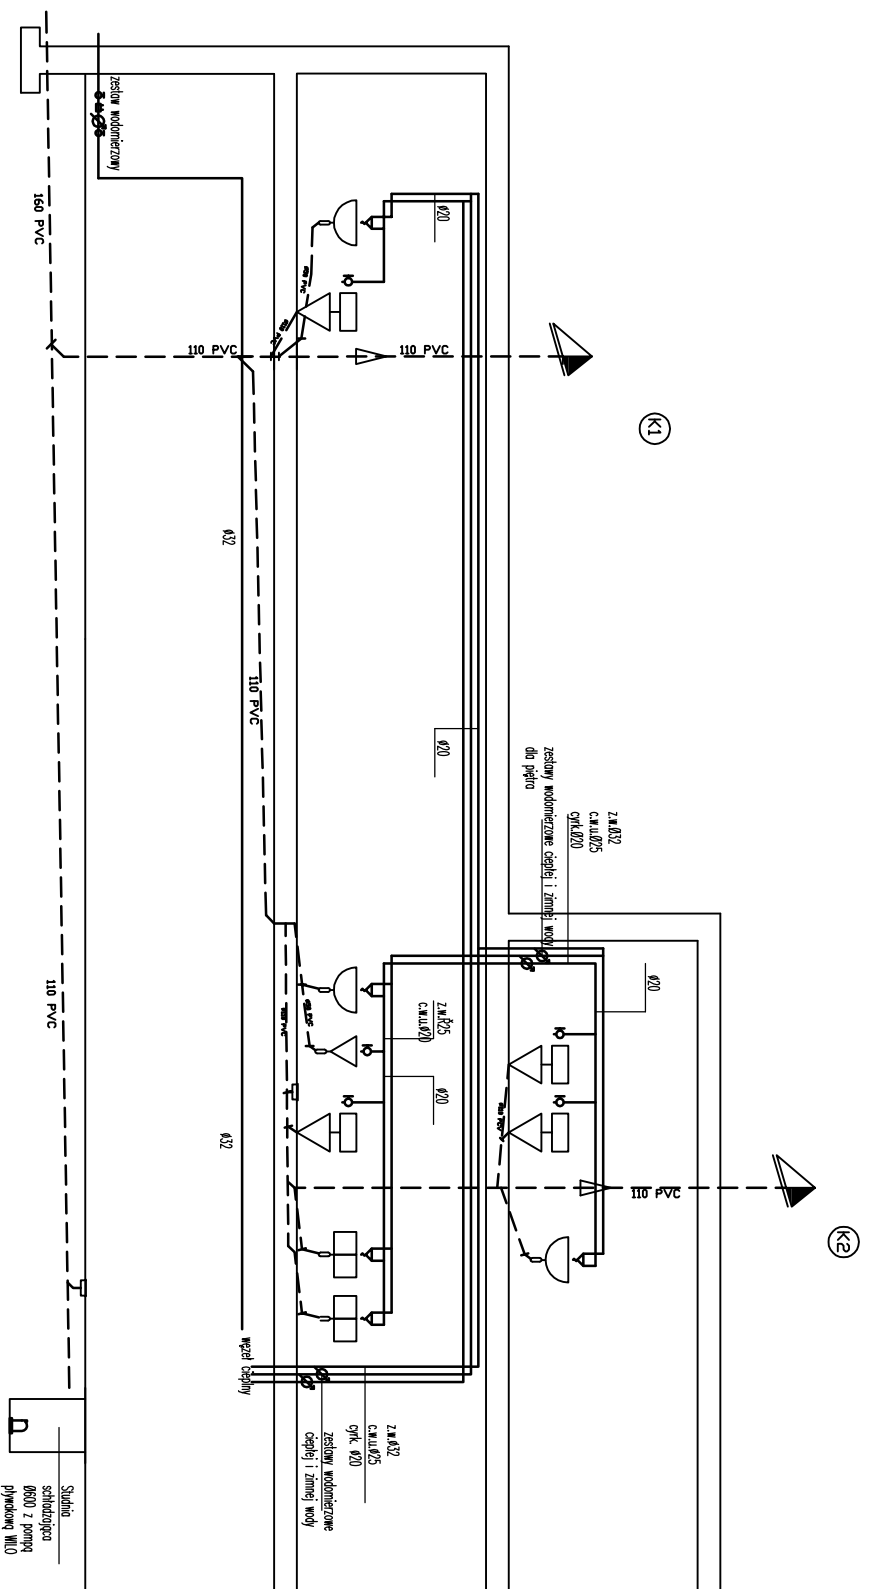

WSZELKIE PRAWA DO NINIEJSZEGO OPRACOWANIA ZASTRZEŻONE  
ALL RIGHTS FOR THIS PROJECT RESERVED

Firma/firm:	<b>BAU POL Sp. z o.o</b> 85-758 Bydgoszcz, ul. Przewyszewska 14A TEL. 52 345 25 45		
Objekt:	ZMIANA SPOSOBU UŻYTKOWANIA POMIESZCZEŃ MIESZKALNYCH NA POMIESZCZENIA BIUROWE W BUDYNKU MIESZKALNYM		
Lokalizacja:	Bydgoszcz ul. Jagiellońska 61		
Investor:	MIASTO BYDGOSZCZ ul. Jezuitcka 1 85-102 Bydgoszcz		
Faza projektu:	PROJEKT BUDOWLANY		
Część branżowa:	WOD-KAN		
Projektant:	dr inż. Ryszard Okoński nr upr. KUP/IS/3511/02		
Sprawdzający:	dr inż. Rafał Pasiała nr upr. KUP/0166/P003/01		
Tytuł rysunku:	<b>PROFIL WOD-KAN</b>	skala <b>1:100</b>	nr rys. <b>IS/WK/4</b>
	<b>PROJEKT</b>	data 09.2014	