


B I L A N S P O W I E R Z C H N I				
NR. POM.	NAZWA POMIESZCZENIA	RODZAJ POSADZKI	POW. PODŁOGI	POW.
				H>190cm
0.1	KOMUNIKACJA	grass	6,80	-
0.2	WĘZEL CIEPLNY	bez zmian	11,56	-
0.3	PIWNICA	grass	20,69	-
0.4	ARCHIWUM /KOMUNIKACJA	grass	7,23	-
0.5	ARCHIWUM	grass	6,32	-
0.6	ARCHIWUM	grass	30,85	-
SUMA POWIERZCHNI			83,45	-

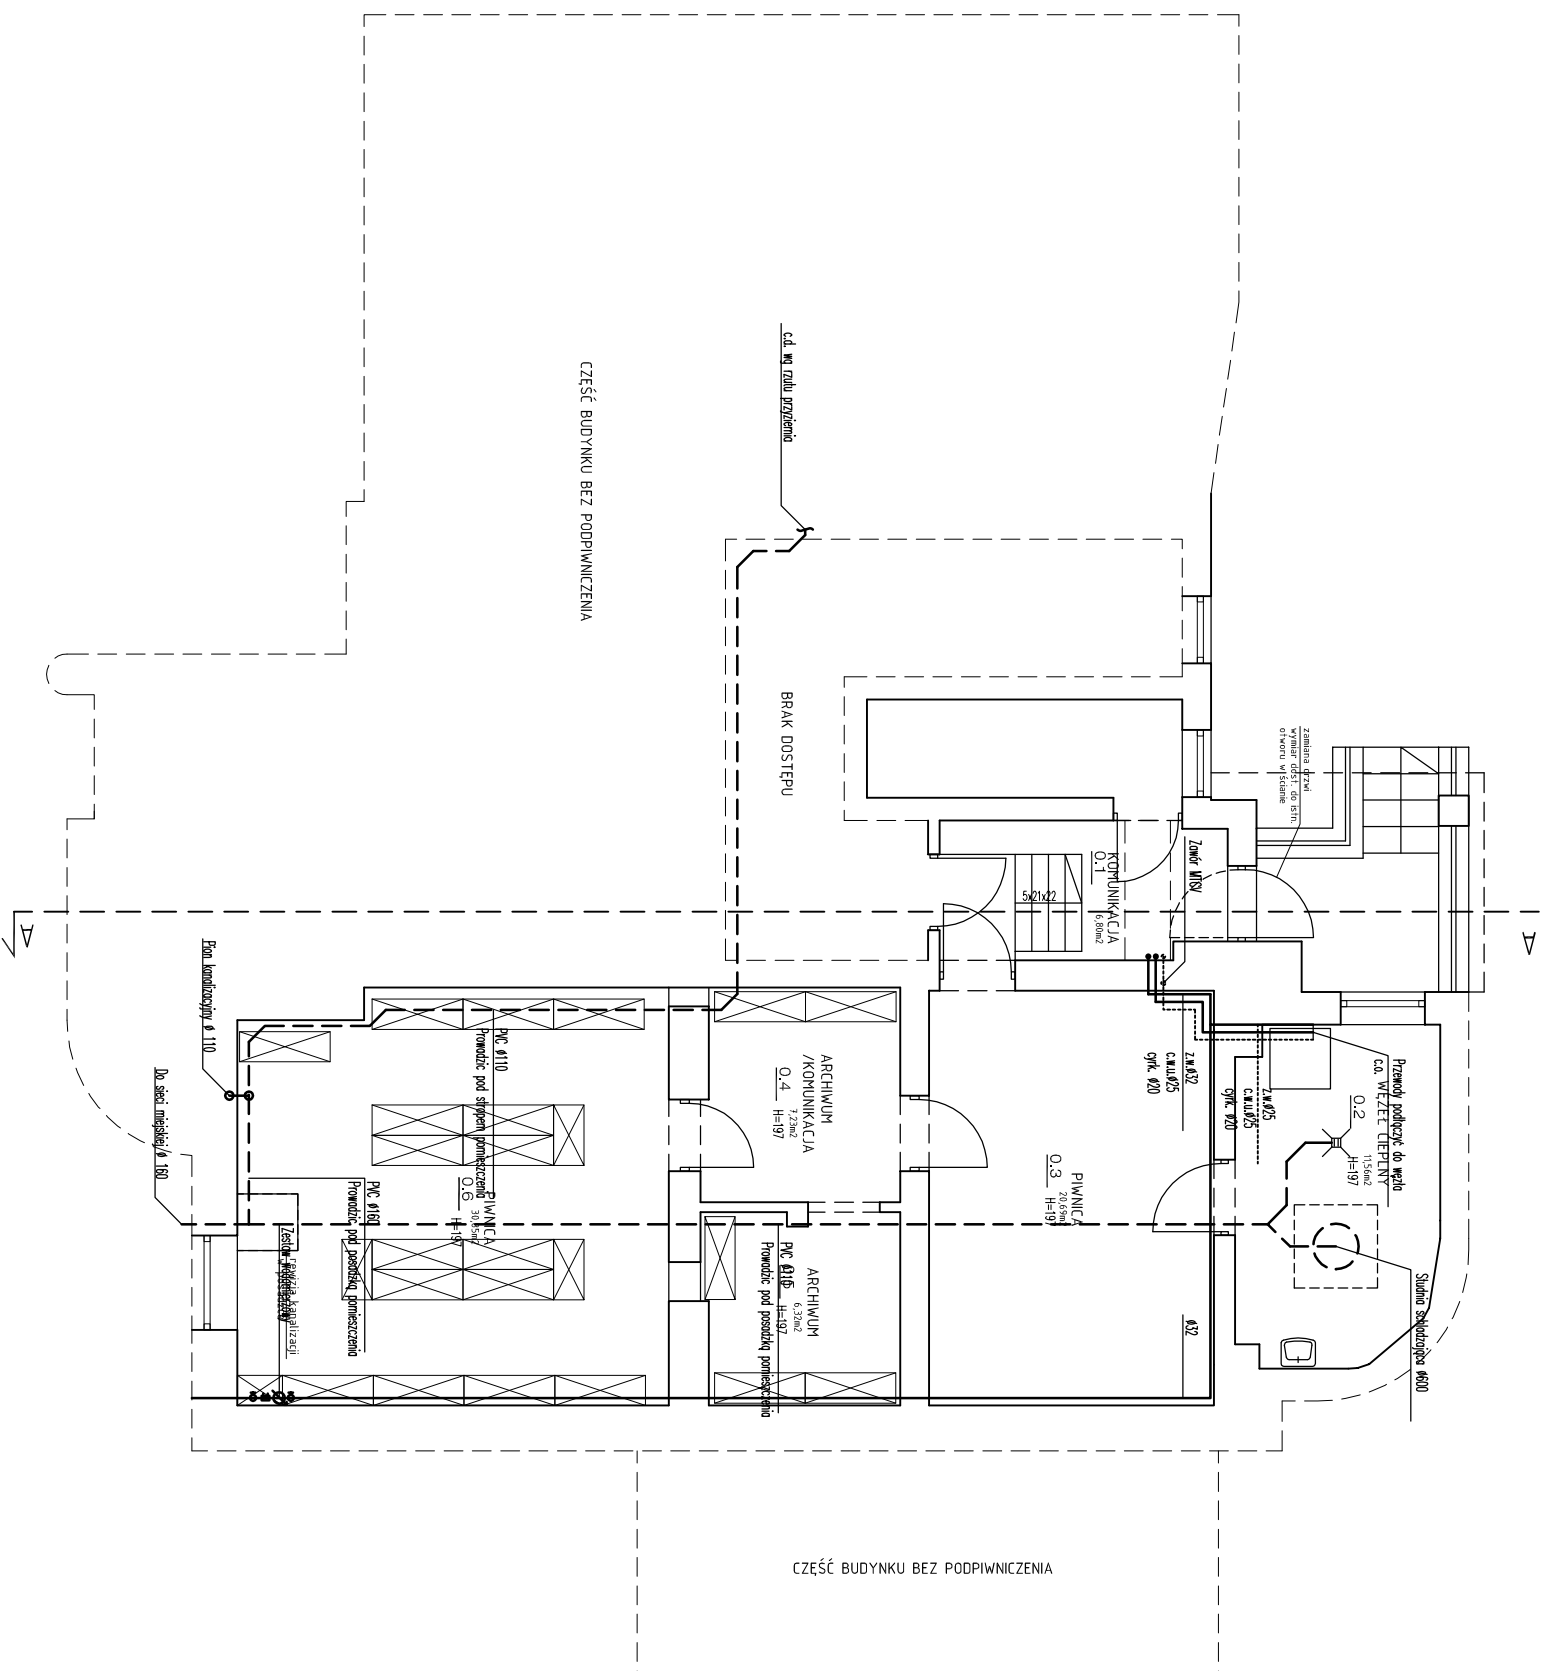

WSZELKIE PRAWA DO NINIEJSZEGO OPRACOWANIA ZASTRZEŻONE
ALL RIGHTS FOR THIS PROJECT RESERVED

Firma/firm:
BAU POL Sp. z o.o

85-758 BYDGOSZCZ . UL. PRZEMYSŁOWA 14A TEL. 52 349 25 45

Objekt: **POMIESZCZEN MIESZKALNYCH NA POMIESZCZENIA BIUROWE W BUDYNKU MIESZKALNYM**

Lokalizacja: Bydgoszcz ul. Jagiellońska 61

Investor: MIASTO BYDGOSZCZ
ul. Jezuitcka 1 85-102 Bydgoszcz

Faza projektu: PROJEKT BUDOWLANY

Część branżowa: WOD-KAN

Projektant: dr inż. Ryszard Okoński
nr upr. KUP/IS/3511/02

Sprawdzający: dr inż. Rafał Pasela
nr upr. KUB/0168/P005/01

Tytuł rysunku: **RZUT PIWNIICY PROJEKT**
Mala 1:100
Data 09.2014
nr gw. ISWK/1