


B I L A N S P O W I E R Z C H N I

NR POM.	NAZWA POMIESZCZENIA	RODZAJ POSADZKI	POW. PODŁOGI	POW. H2190cm
1.1	WIATROKAP	ist. bez zmiany	5,37	-
1.2	KOMUNIKACJA	wykł:PCV	25,15	-
1.3	KL. SCHODOWA	bez zmiany	12,27	-
1.4	SALA NARAD	wykł:PCV	80,00	-
1.5	KOMUNIKACJA	wykł:PCV	15,30	-
1.6	POKÓJ BIUROWY 1	wykł:PCV	10,10	-
1.7	POKÓJ BIUROWY 2	wykł:PCV	14,96	-
1.8	POKÓJ BIUROWY 3	wykł:PCV	23,90	-
1.9	POM.GOSPODARCZE	gress	2,14	-
1.10	ANEKS KUCHENNY	wykł:PCV	6,50	-
1.11	WC M	gress	4,54	-
1.12	WC D/NP	gress	5,50	-
1.13	WERANDA	wykł:PCV	18,65	-
SUMA POWIERZCHNI			224,38	-

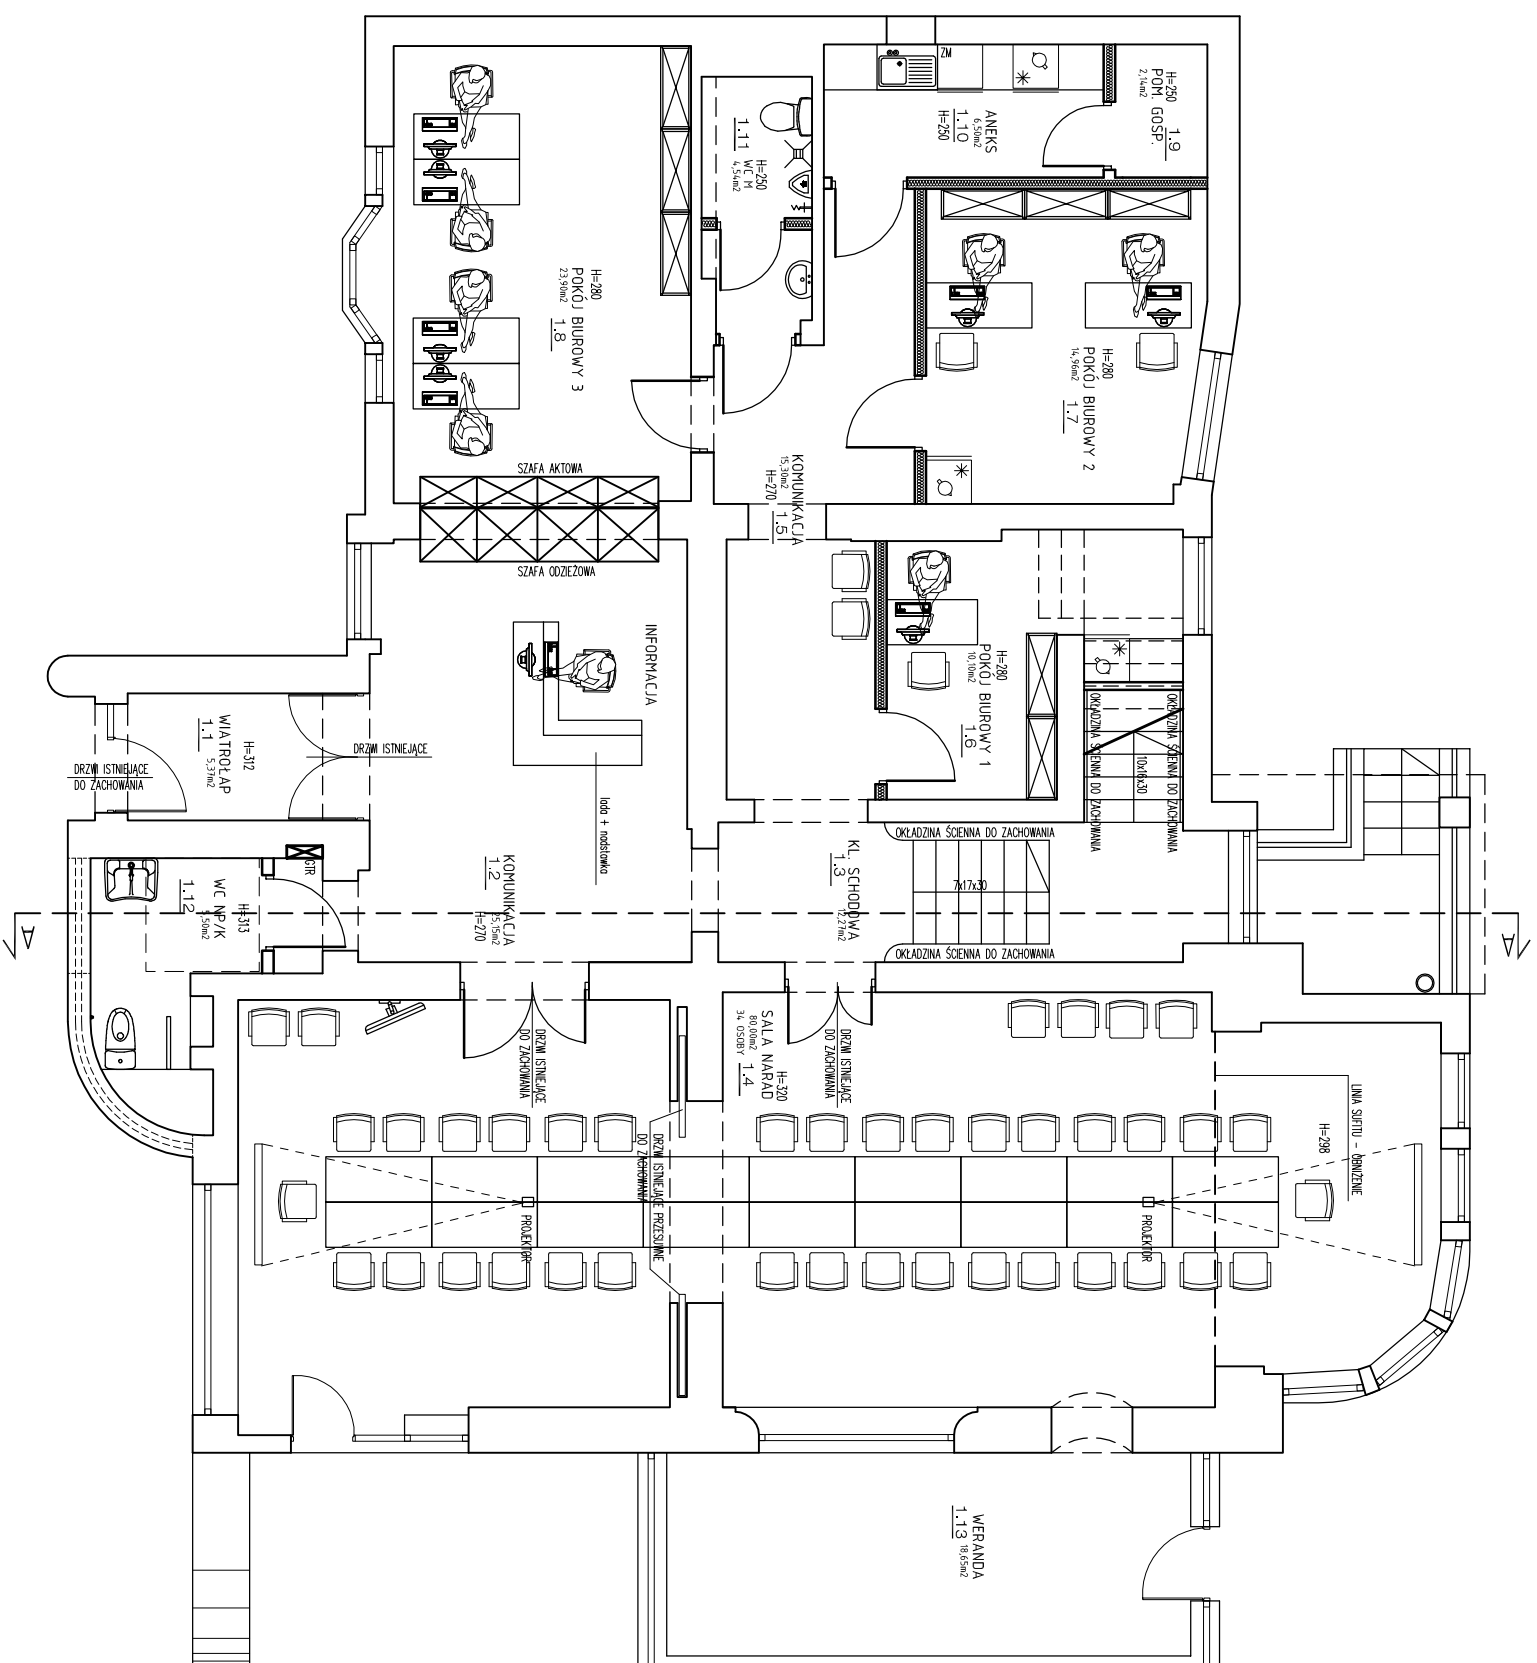

WSZELKIE PRAWA DO NINIJSZEGO OPRACOWANIA ZASTRZEŻONE
ALL RIGHTS FOR THIS PROJECT RESERVED

BAU POL Sp. z o.o.

85-758 Bydgoszcz, ul. Przemysłowa 14A TEL. 52 345 25 45

Firma/firm:	BAU POL Sp. z o.o.		
Obiekt:	ZMIANA SPOSOBU UZYKOWANIA POMIESZCZEŃ MIESZKALNYCH NA POMIESZCZENIA BIUROWE W BUDYNKU MIESZKALNYM		
Lokalizacja:	Bydgoszcz ul. Jagiellońska 61		
Investor:	MIASTO BYDGOSZCZ ul. Jezuitka 1 85-102 Bydgoszcz		
Faza projektu:	PROJEKT BUDOWLANY		
Część: branżowa:	ARCHITEKTURA		
Projektant:	mgr inż. arch. Krzysztof Faleńczyk nr upr. KPOKK IA 25/2005 spec. architektoniczna bez ograniczeń		
Sprawdzający:	mgr inż. arch. Katarzyna Paszkiewicz nr upr. KPOKK IA 35/2007 spec. architektoniczna bez ograniczeń		
Tytuł rysunku:	RZUT PRZYZIEMIEMIA	skala: 1:100	nr rys.: A2
	ARANŻACJA	data: 08.2014	