


B I L A N S P O W I E R Z C H N I

NR POM.	NAZWA POMIESZCZENIA	RODZAJ POSADZKI	POW. PODŁOGI	POW. H>190cm
3.1	KL. SCHODOWA	bez zmian	14,60	-
3.2	POM. GOSPODARCZE	grass	39,60	-
3.3	KOMUNIKACJA	wykt,PCV	5,15	-
3.4	POKÓJ BIUROWY 9	wykt,PCV	24,15	-
3.5	POKÓJ BIUROWY 10	wykt,PCV	13,10	-
3.6	POM. GOSPODARCZE	grass	10,35	-
3.7	SERWER	wykt, PCV	2,27	-
SUMA POWIERZCHNI			109,22	-

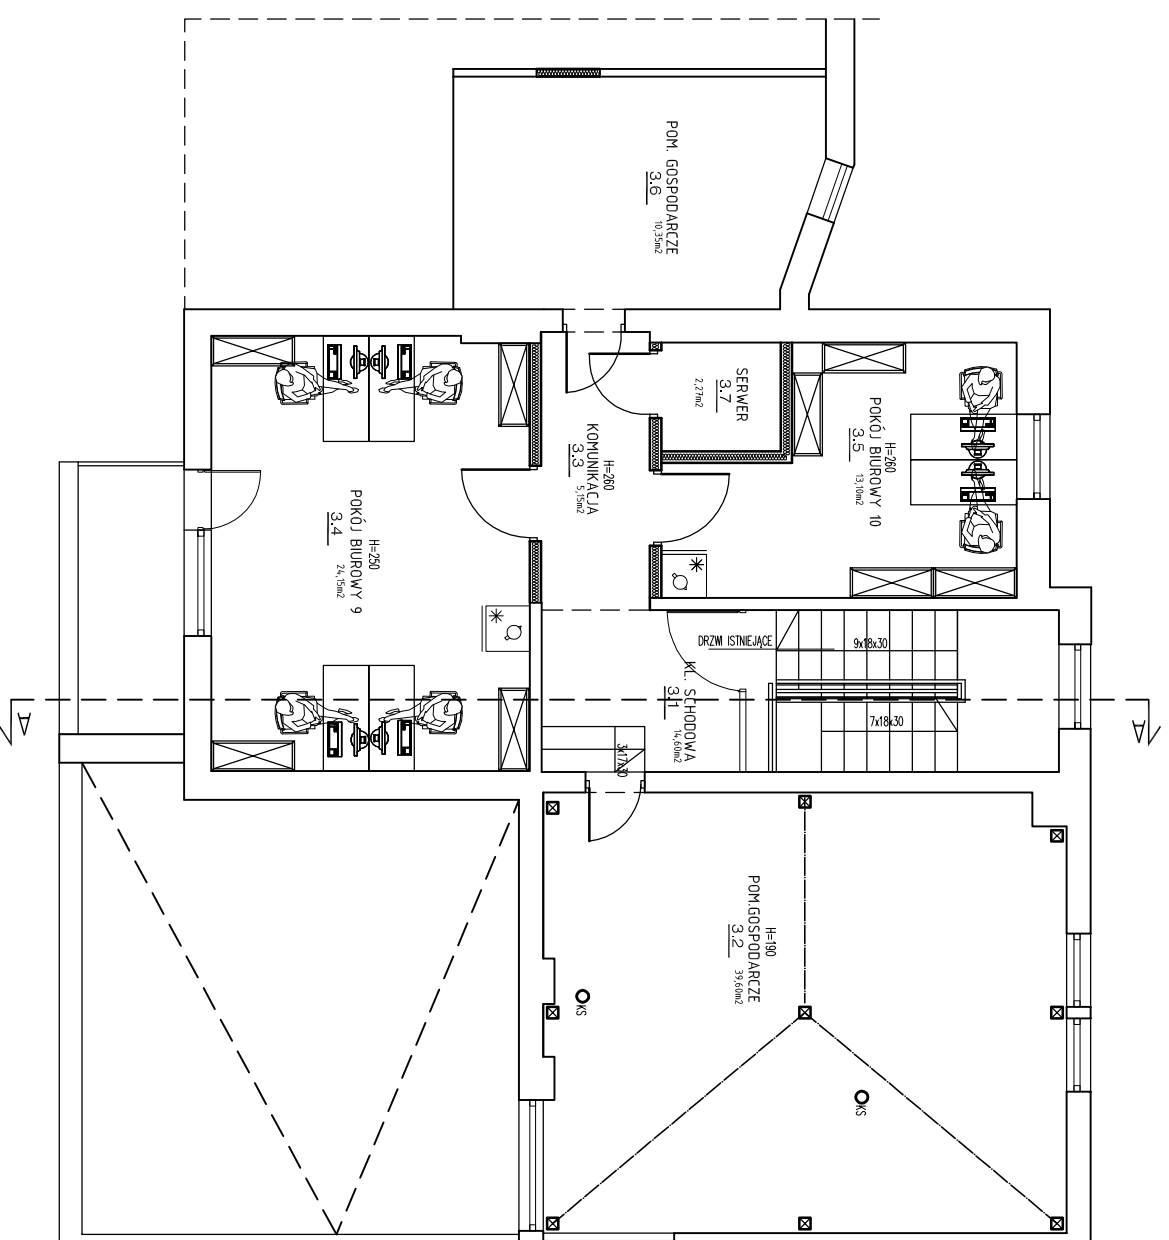

WSZELKIE PRAWA DO NINIJSZEGO OPRACOWANIA ZASTRZEŻONE
ALL RIGHTS FOR THIS PROJECT RESERVED

BAU POL Sp. z o.o.

Firma/firm:	BS-75B Bydgoszcz, ul. Przemysłowa 14A TEL. 52 345 25 45		
Obiekt:	ZMIANA SPOSOBU UŻYKOWANIA POMIESZCZEŃ MIESZKALNYCH NA POMIESZCZENIA BIUROWE W BUDYNKU MIESZKALNYM		
Lokalizacja:	Bydgoszcz ul. Jagiellońska 61		
Investor:	MIASTO BYDGOSZCZ ul. Jezuitka 1 85-102 Bydgoszcz		
Faza projektu:	PROJEKT BUDOWLANY		
Część: branżowa:	ARCHITEKTURA		
Projektant:	mgr inż. arch. Krzysztof Faleńczyk nr upr. KPOKK IA 25/2005 spec. architektoniczna bez ograniczeń		
Sprawdzający:	mgr inż. arch. Katarzyna Paszkiewicz nr upr. KPOKK IA 35/2007 spec. architektoniczna bez ograniczeń		
Tytuł rysunku:	RZUT PODDASZA		skala: 1:100
	ARANŻACJA		nr rys.: A4
	08.2014		