


## SERWEROWNIA

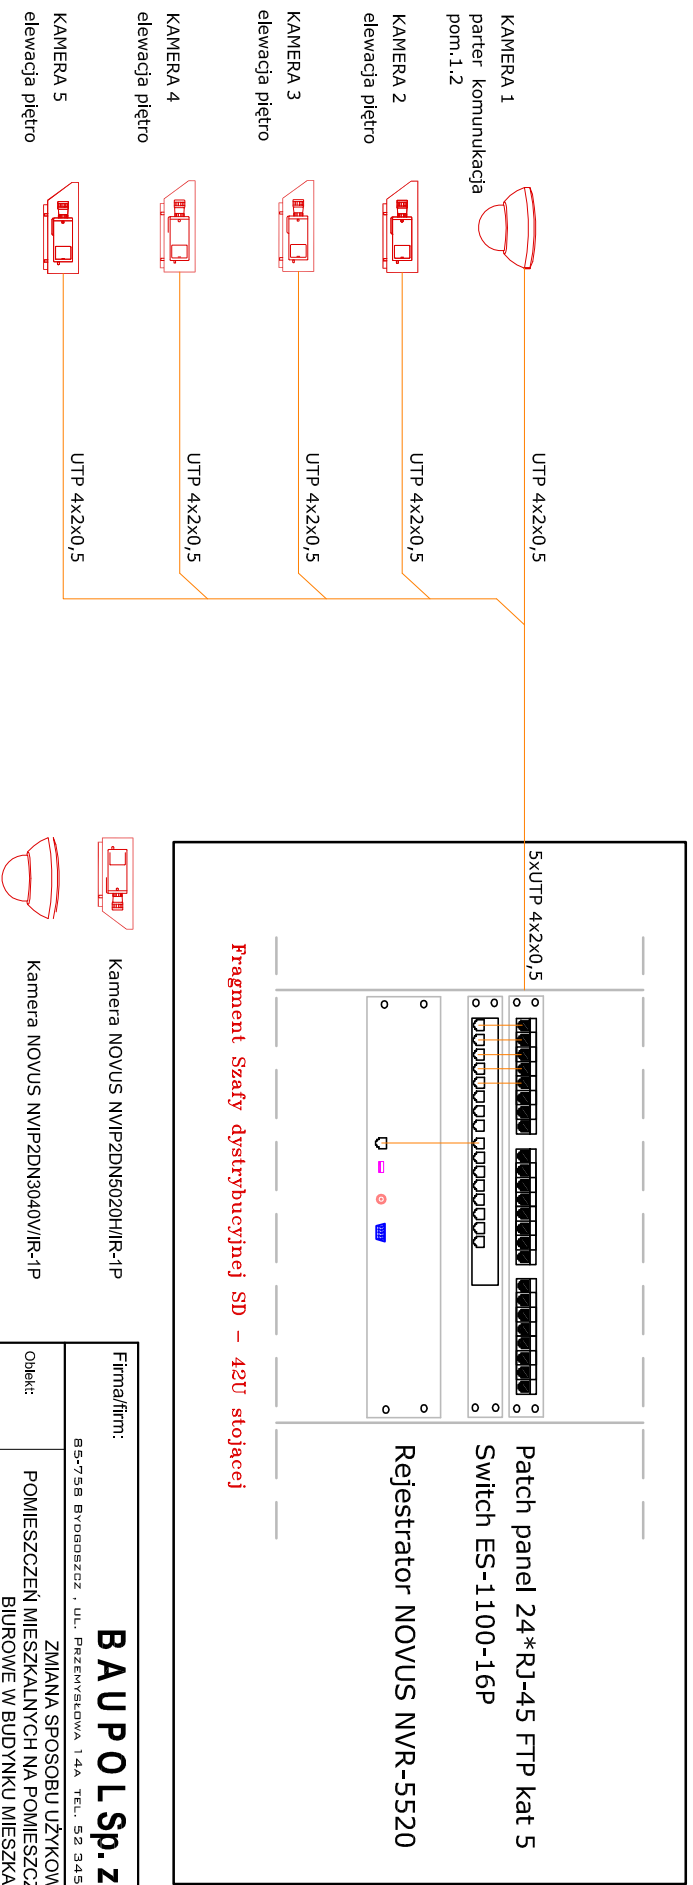

<b>Firma/firm:</b>		<b>BAU POL Sp. z o.o.</b>	
85-758 BYDGOSZCZ, UL. PRZEMYSŁOWA 14A TEL. 52 345 25 45			
<b>Objekt:</b>	ZMIANA SPOSOBU UŻYTKOWANIA POMIESZCZEN MIESZKALNYCH NA POMIESZCZENIA BIUROWE W BUDYNKU MIESZKALNYM		
<b>Lokalizacja:</b>	Bydgoszcz ul. Jagiellońska 61		
<b>Investor:</b>	MIASTO BYDGOSZCZ ul. Jezuitcka 1 85-102 Bydgoszcz		
<b>Faza projektu:</b>	PROJEKT WYKONAWCZY		
<b>Część branżowa:</b>	ELEKTRYCZNA - NISKOPRĄDOWA		
<b>Projektant:</b>	mgr inż. Zenon Iupkowski nr upr. GP-KZ-7342/161/94 spec. sieci i inst. w zokr. pełnym		
<b>Sprawdzający:</b>	inż. Barbara Palicka nr upr. 1210/12/76 spec. sieci i inst. w zokr. pełnym		
<b>Tytuł rysunku:</b>	Schemat blokowy instalacji CCTV	skala	nr rys.
		08.2014	EN1