


XoTKt 12J 9/125
(POZA ZAKRESEM OPRACOWANIA)

108 x UTP 4P, kat.5

YDY2o 3x2,5 mm
RGK/K7

5 x UTP 4P, kat.5
CCTV IP i PARTER

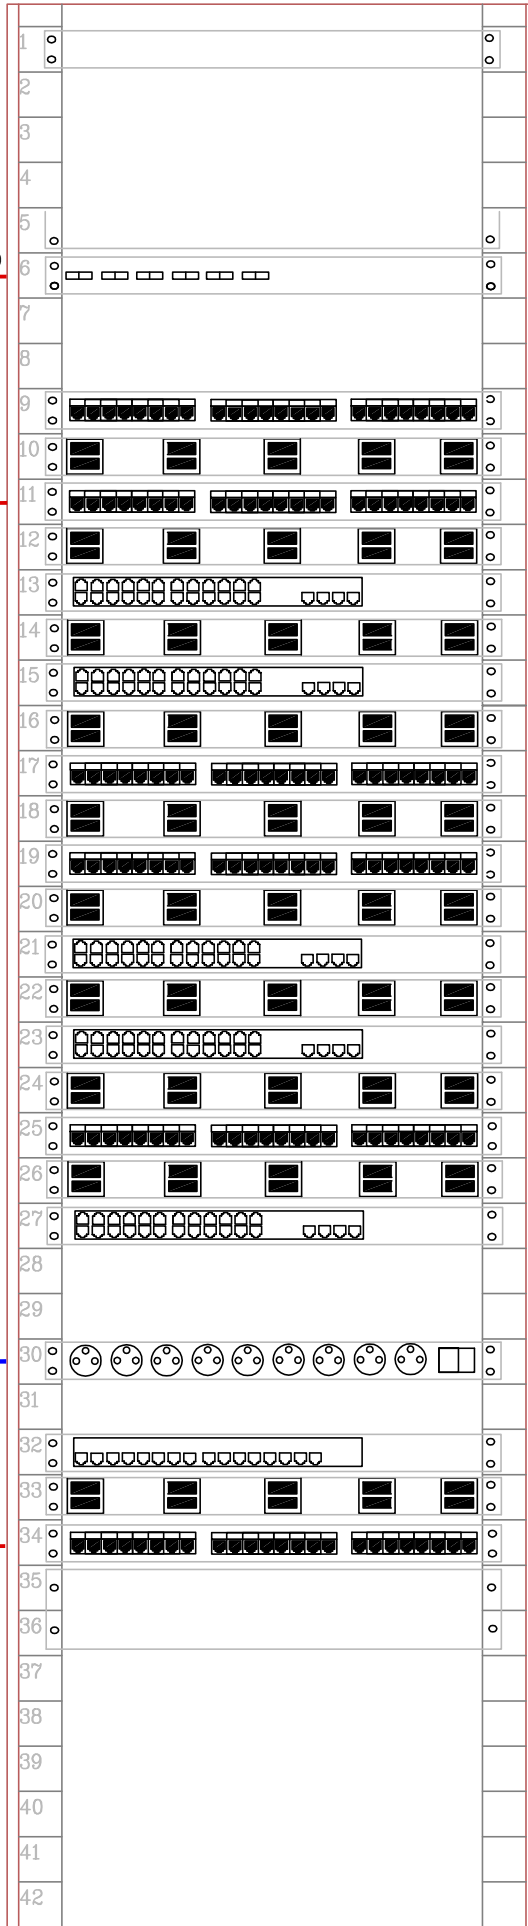

SZAFKA RACK 19"42U

Firma/firm:		BAUPOL Sp. z o.o.	
		85-758 BYDGOSZCZ, UL. PRZEMYSŁOWA 14A TEL. 52 345 25 45	
Obiekt:	ZMIANA SPOSOBU UŻYKOWANIA POMIESZCZEŃ MIESZKALNYCH NA POMIESZCZENIA BIUROWE W BUDYNKU MIESZKALNYM		
Lokalizacja:	Bydgoszcz ul. Jagiellońska 61		
Inwestor:	MIASTO BYDGOSZCZ ul. Jezuicka 1 85-102 Bydgoszcz		
Faza projektu:	PROJEKT WYKONAWCZY		
Część branżowa:	ELEKTRYCZNA - NISKOPRĄDOWA		
Projektant:	mgr inż. Zenon Iupkowski nr upr. GP-KZ-7342/161/94 spec. sieci i inst. w zakr. pełnym		skala - nr rys./ark. -
Sprawdzający:	inż. Barbara Palicka nr upr. 7210/12/76 spec. sieci i inst. w zakr. pełnym		
Tytuł rysunku:		SZAFKA DYSTRYBUCYJNA - 42U	data 08.2014
			EN4