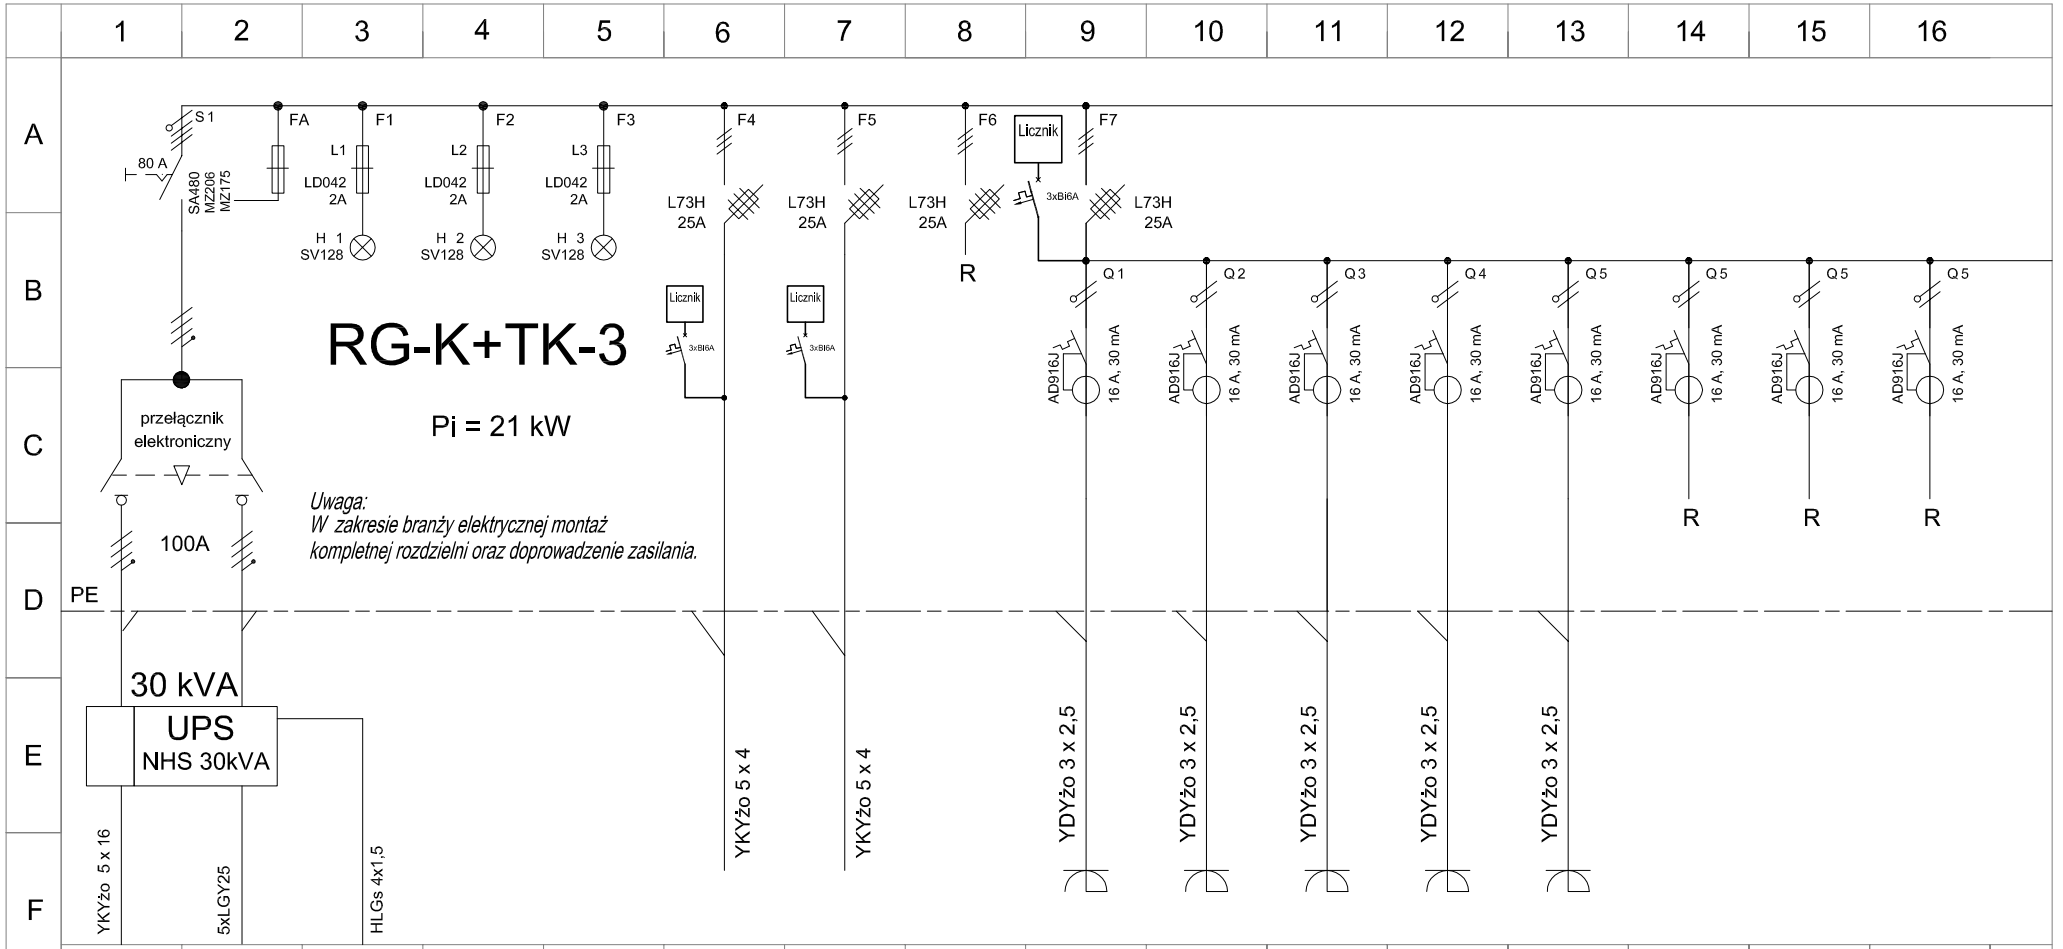

JEDNOSTKA AUTORSKA OPRACOWANIA

BAUPOL SP. Z O.O.

ul. PRZEMYSŁOWA 14a
85-758 BYDGOSZCZ
tel.: (52) 345 25 45, fax: (52) 346 56 13

INWESTYCJA

ZMIANA SPOSOBU UŻYKOWANIA POMIESZCZEŃ MIESZKALNYCH NA POMIESZCZENIA BIUROWE

ul. Jagiellońska 61 w Bydgoszczy

INWESTOR

Miasto Bydgoszcz

UL. JEZUICKA ,1 85-102 BYDGOSZCZ

Projekt: PROJEKT WYKONAWCZY

PROJEKTOWAŁ: mgr inż. Zenon Łupkowski

upr. budowlane do projektowania w specjalności: instalacyjna w zakresie sieci, instalacji i urządzeń elektrycznych i elektroenergetycznych GP-KZ-7342/161/94; KUP/IE/1456/01

SPRAWDZIŁ: inż. Barbara Palicka

upr. budowlane do projektowania w specjalności: instalacyjna w zakresie sieci, instalacji i urządzeń elektrycznych i elektroenergetycznych nr: 7210/12/76; KUP/IE/1868/01

Nazwa rysunku:

Schemat ideowy Rozdzielni RG-K+TK-3

Branża: Elektryczna - Niskoprądowa

Data: 08.2014

Numer rysunku

EN5