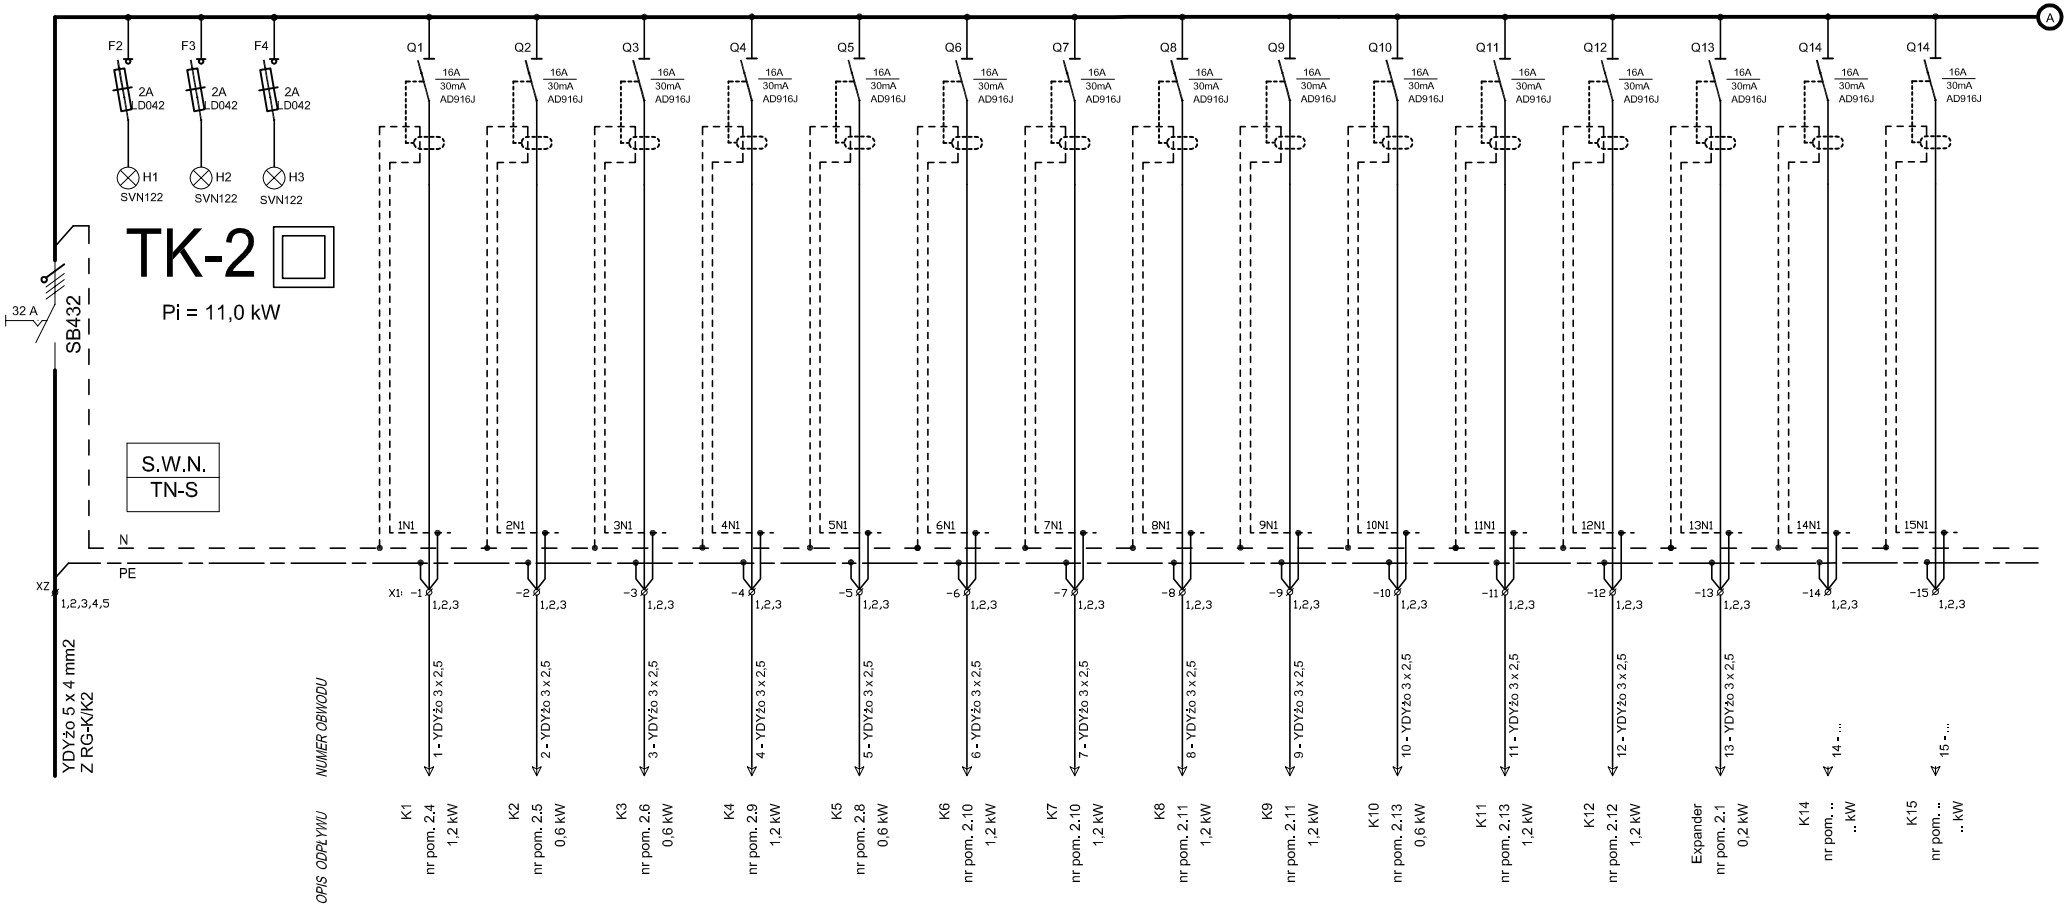

Uwaga:
W zakresie branży elektrycznej montaż kompletnej tablicy oraz doprowadzenie zasilania.

Faza projektu:	PROJEKT WYKONAWCZY
Część branżowa:	ELEKTRYCZNA - NISKOPRĄDOWA
Projektant:	**mgr inż. Zenon łupkowski** nr upr. GP-KZ-7342/161/94 spec: sieci i inst. w zakr. pełnym
Sprawdzający:	**inż. Barbara Palicka** nr upr. 7210/12/76 spec: sieci i inst. w zakr. pełnym
podpis	
Tytuł rysunku:	Schemat ideowy tablicy TK-2
skala	-
data	08.2014
nr rys./ark.	**EN7**

Firma/firm:	**B A U P O L Sp. z o.o** 85-758 Bydgoszcz , ul. Przemysłowa 14a tel. 52 345 25 45
Obiekt:	ZMIANA SPOSOBU UŻYKOWANIA POMIESZCZEŃ MIESZKALNYCH NA POMIESZCZENIA BIUROWE W BUDYNKU MIESZKALNYM
Lokalizacja:	Bydgoszcz ul. Jagiellońska 61
Inwestor:	MIASTO BYDGOSZCZ ul. Jezuicka 1 85-102 Bydgoszcz

WSZELKIE PRAWA DO NINIEJSZEGO OPRACOWANIA ZASTRZEŻONE
ALL RIGHTS FOR THIS PROJECT RESERVED