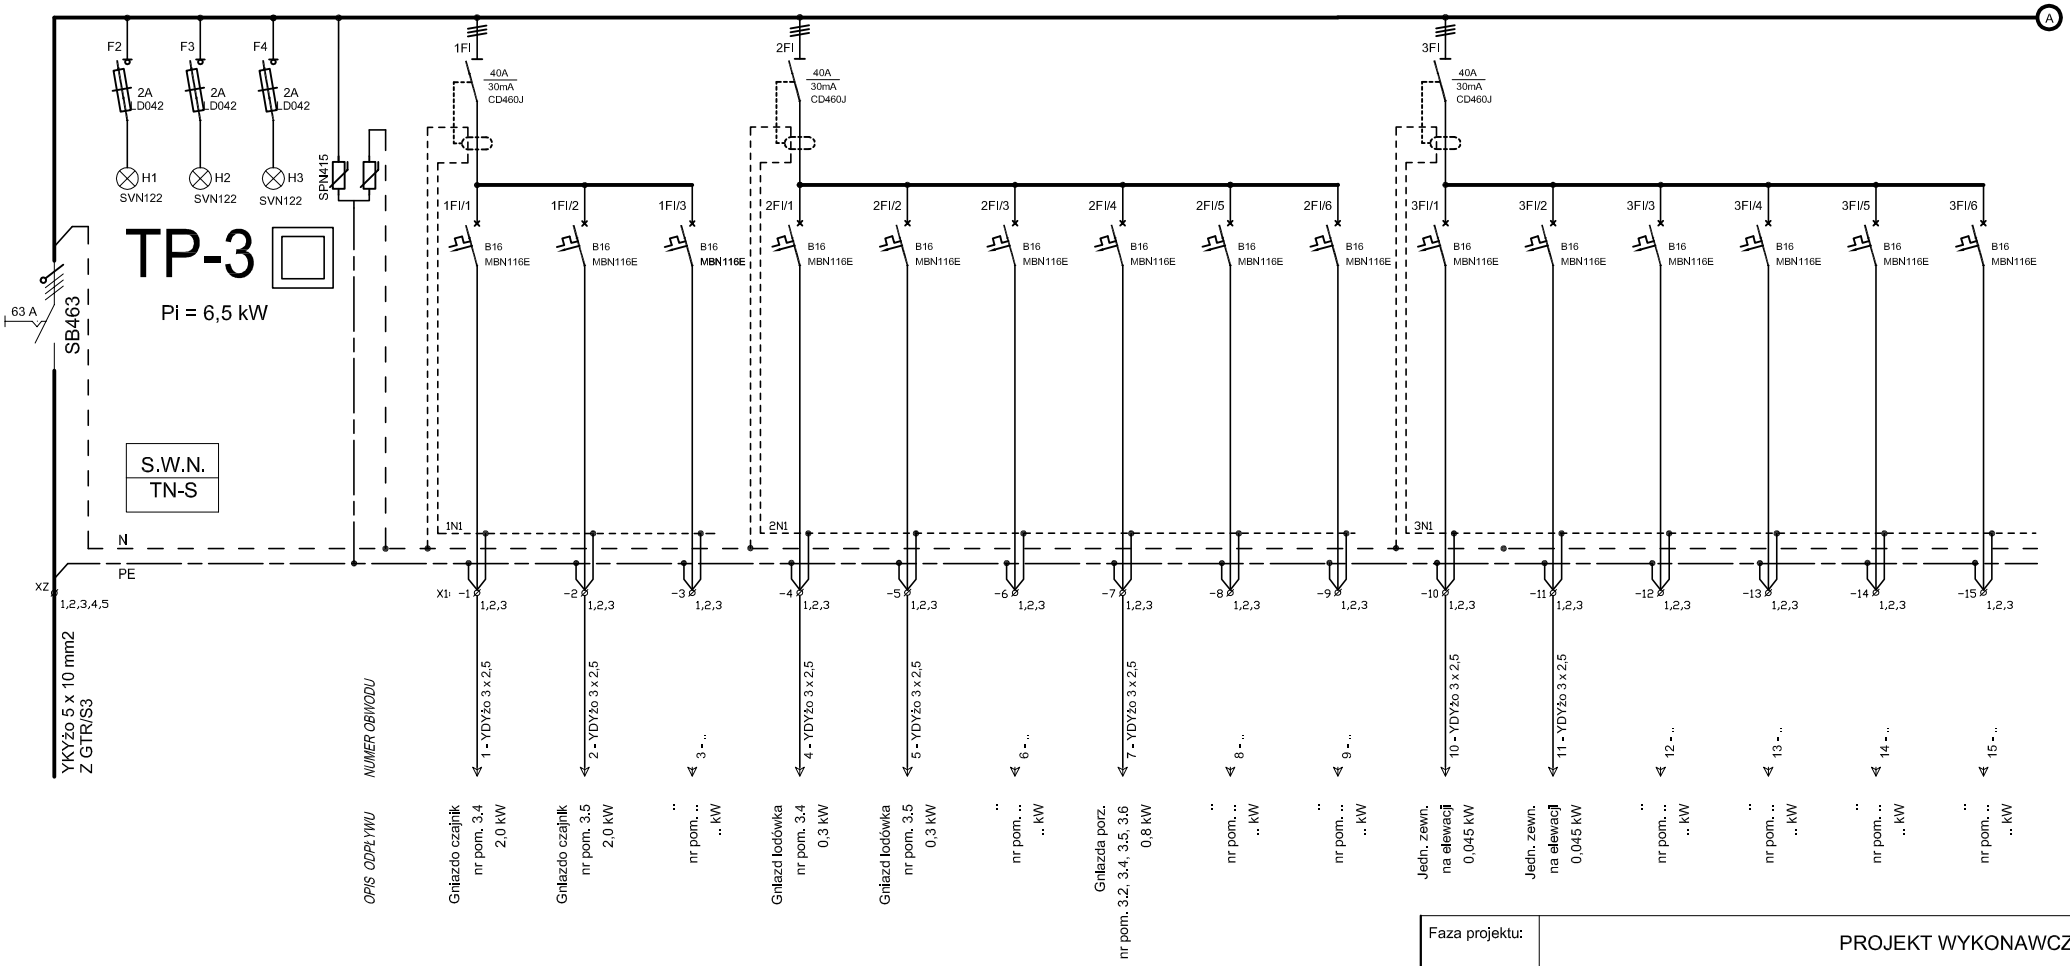

Firma/firm:	**B A U P O L Sp. z o.o** 85-758 Bydgoszcz , ul. Przemysłowa 14a tel. 52 345 25 45
Obiekt:	ZMIANA SPOSOBU UŻYKOWANIA POMIESZCZEŃ MIESZKALNYCH NA POMIESZCZENIA BIUROWE W BUDYNKU MIESZKALNYM
Lokalizacja:	Bydgoszcz ul. Jagiellońska 61
Inwestor:	MIASTO BYDGOSZCZ ul. Jezuicka 1 85-102 Bydgoszcz

Faza projektu:	PROJEKT WYKONAWCZY	
Część branżowa:	ELEKTRYCZNA	
Projektant:	**mgr inż. Zenon Łupkowski** nr upr. GP-KZ-7342/161/94 spec: sieci i inst. w zakr. pełnym	podpis
Sprawdzający:	**inż. Barbara Palicka** nr upr. 7210/12/76 spec: sieci i inst. w zakr. pełnym	
Tytuł rysunku: Schemat ideowy tablicy TP-3	skala: - / data: 08.2014	nr rys./ark.: **E6/1**

WSZELKIE PRAWA DO NINIEJSZEGO OPRACOWANIA ZASTRZEŻONE
ALL RIGHTS FOR THIS PROJECT RESERVED