


BILANS POWIERZCHNI					
Nr. Pkt.	Nazwa powierzchni	Rozmiar		Pojm.	Pojm.
		Podłoga	Stropowa		
0.1	KOMUNIKACJA	grona	8,20	-	-
0.2	MEZEL CERPLNY	bez grona	11,28	-	-
0.3	Piwница	grona	20,89	-	-
0.4	ARCHIWALIA/KOMUNIKACJA	grona	7,23	-	-
0.5	ARCHIWALIA	grona	6,32	-	-
0.6	ARCHIWALIA	grona	20,95	-	-
SUMA POWIERZCHNI			83,45	-	-

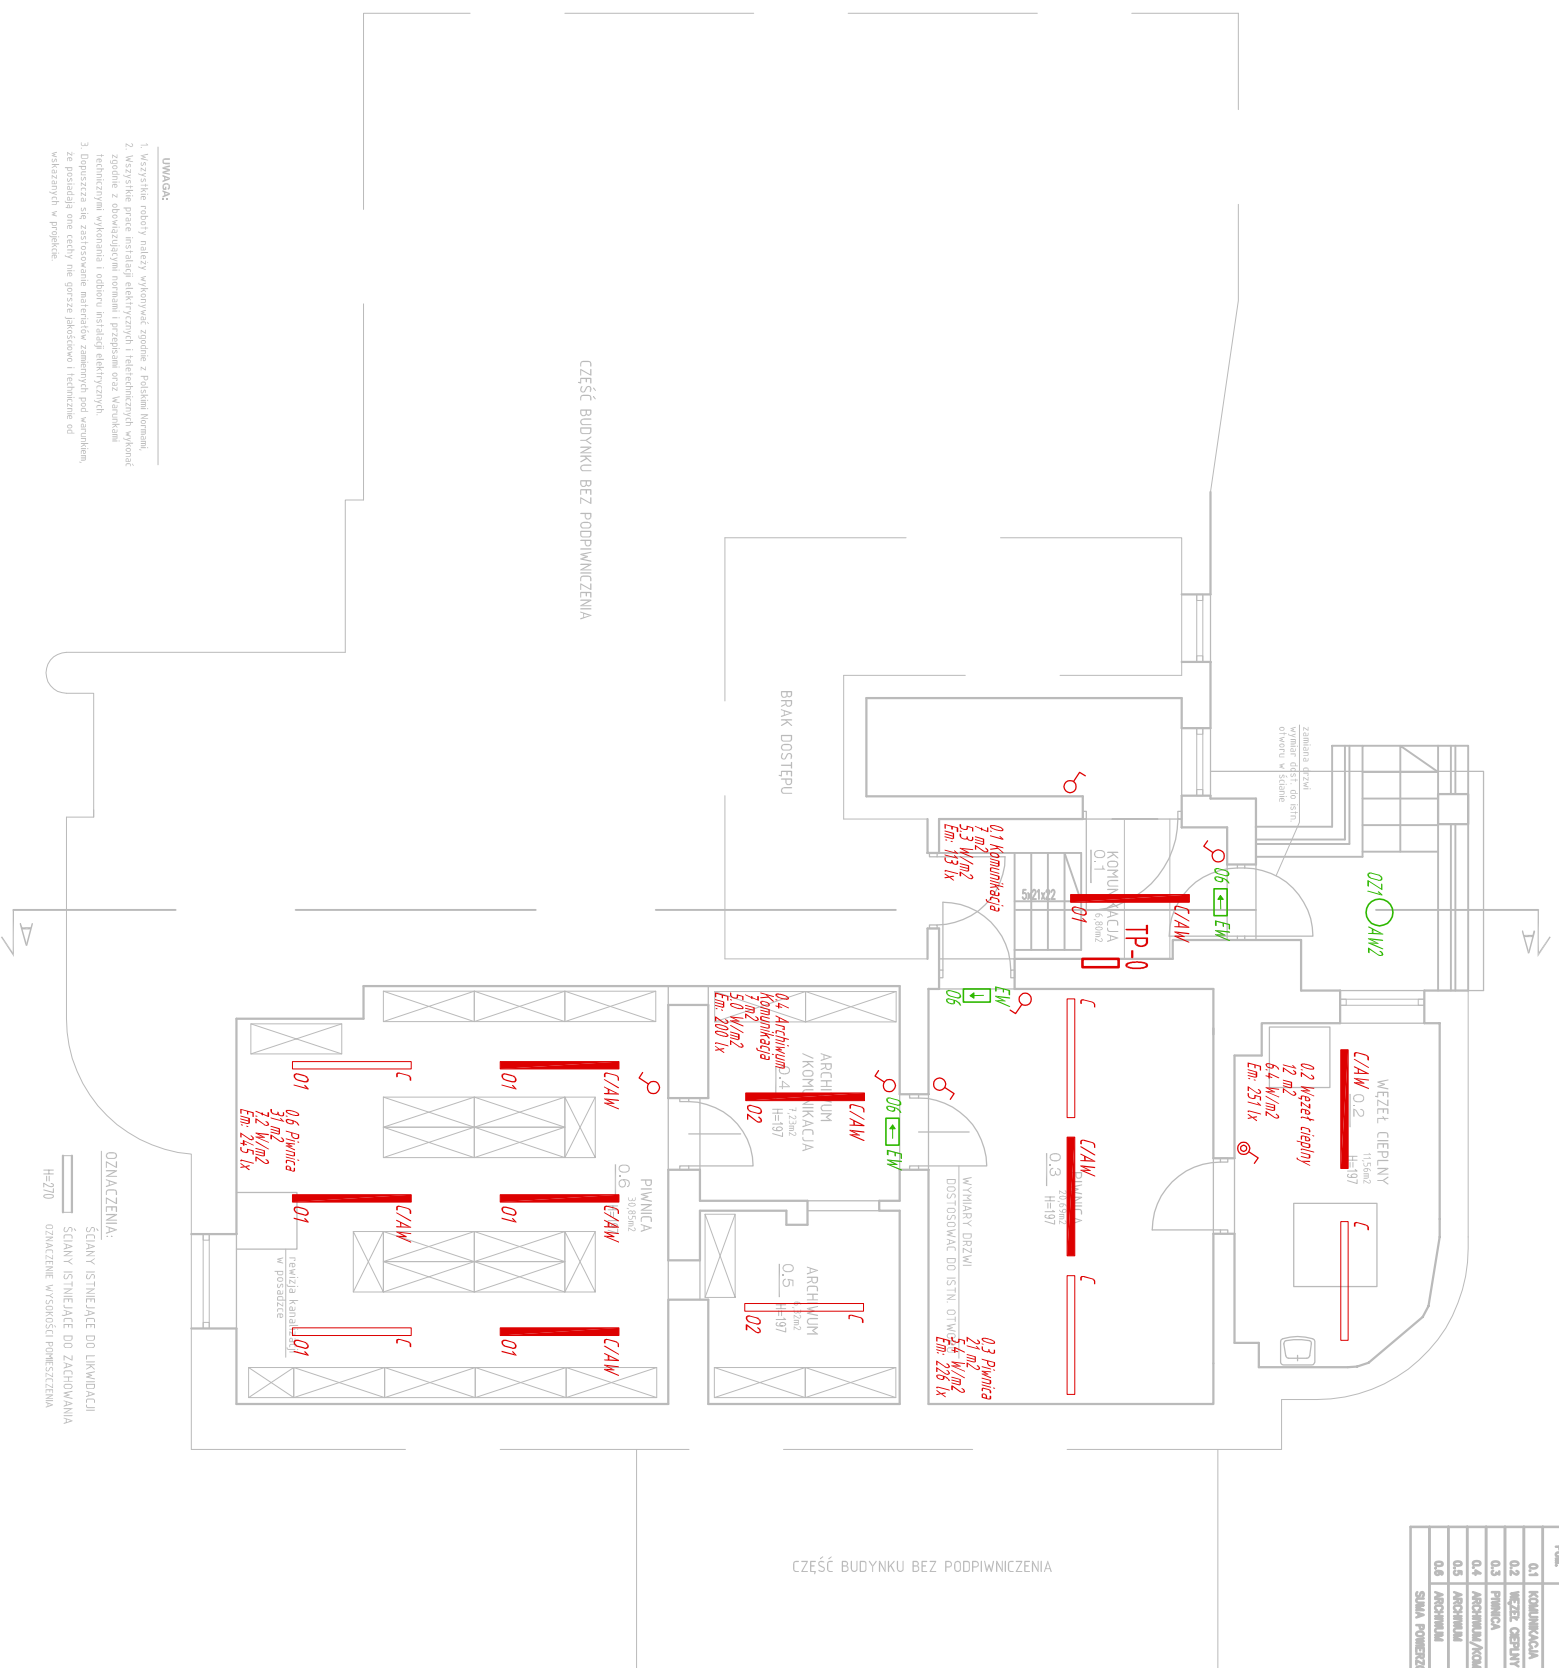

UWAGA:
 1. Wszystkie rdziny należy wykonać zgodnie z Polskimi Normami.
 2. Wszystkie prace instalacji elektrycznej i telekomunikacyjnej wykonać zgodnie z obowiązującymi normami i przepisami oraz Warunkami Technicznymi wykonania i odbioru robót elektrycznych.
 3. Nie posiadać one adresy na górze (podłoga) i poziomie od wskazanych w projekcie.

ZNACZENIA:
 ŚCIANY ISTNIEJĄCE DO LOKALNOŚCI
 ŚCIANY ISTNIEJĄCE DO ZACHOWANIA
 H=270
 ZNACZENIE WYSOKOŚCI POWIERZCHNI

UWAGA:
 Kable zasilające oprawy układać w ścianie pod trykami, na ścianie w rurach ochronnych.

- LEGENDA :**
- TP-0 Tablica plynicy
 - C UNOLUX AD-TORNADO PC DIF 1x35W
 - C/AW UNOLUX AD-TORNADO PC DIF 1x35W
 - AW2 AMEX Twister 9W IP54 AT 2h
 - EW AMEX Twister LED 12W IP41 AT 2h
 - Wyt. jednobiegunowy

Firma/firm:		BAU POL Sp. z o.o	
85-759 Bydgoszcz, ul. Przemysłowa 14A. TEL. 52 345 25 45			
Opis:	ZMIANA SPOSOBU UŻYTKOWANIA POMIESZCZEŃ MIESZKALNYCH NA POMIESZCZENIA BIUROWE W BUDYNKU MIESZKALNYM		
Lokalizacja:	Bydgoszcz ul. Jagiellońska 61		
Investor:	MIASTO BYDGOSZCZ ul. Jezuitcka 1 85-102 Bydgoszcz		
Faza projektu:	PROJEKT WYKONAWCZY		
ELEKTRYCZNA			
Część branżowa:			
Projektant:	mgr inż. Zenon Iupkowski		
Sprawdzający:	nr upr. GP-KZ-7342/161/94 spec. siód i inst. w zokr. pełnym		
	inż. Barbara Palicka nr upr. 1210/12/76 spec. sieci i inst. w zokr. pełnym		
Tytuł rysunku:		skala	nr rysunku
RZUT PIWNICY		1:100	E8
Instalacja oświetleniowa		data	08.2014

WSZELKIE PRAWA DO NINIEJSZEGO OPRACOWANIA ZASTRZEŻONE
 ALL RIGHTS FOR THIS PROJECT RESERVED