BILANS POWIERZCHNI

NR POM.	NAZWA POMIESZCZENIA	RODZAJ POSADZKI	POW. PODŁOGI	POW. H>180cm
1.1	WIATROŁAP	ist. bez zmiany	5,37	--
1.2	KOMUNIKACJA	wykł.PCV	25,15	--
1.3	KL. SCHODOWA	bez zmiany	12,27	--
1.4	SALA NARAD	wykł.PCV	80,00	--
1.5	KOMUNIKACJA	wykł.PCV	15,30	--
1.6	POKÓJ BIUROWY 1	wykł.PCV	10,10	--
1.7	POKÓJ BIUROWY 2	wykł.PCV	14,98	--
1.8	POKÓJ BIUROWY 3	wykł.PCV	23,90	--
1.9	SERWER	wykł.PCV	2,14	--
1.10	ANEKS KUCHENNY	wykł.PCV	6,50	--
1.11	WC M	gres	4,54	--
1.12	WC D/NP	gres	5,50	--
1.13	WERANDA	wykł.PCV	18,65	--
	SUMA POWIERZCHNI		224,38	--

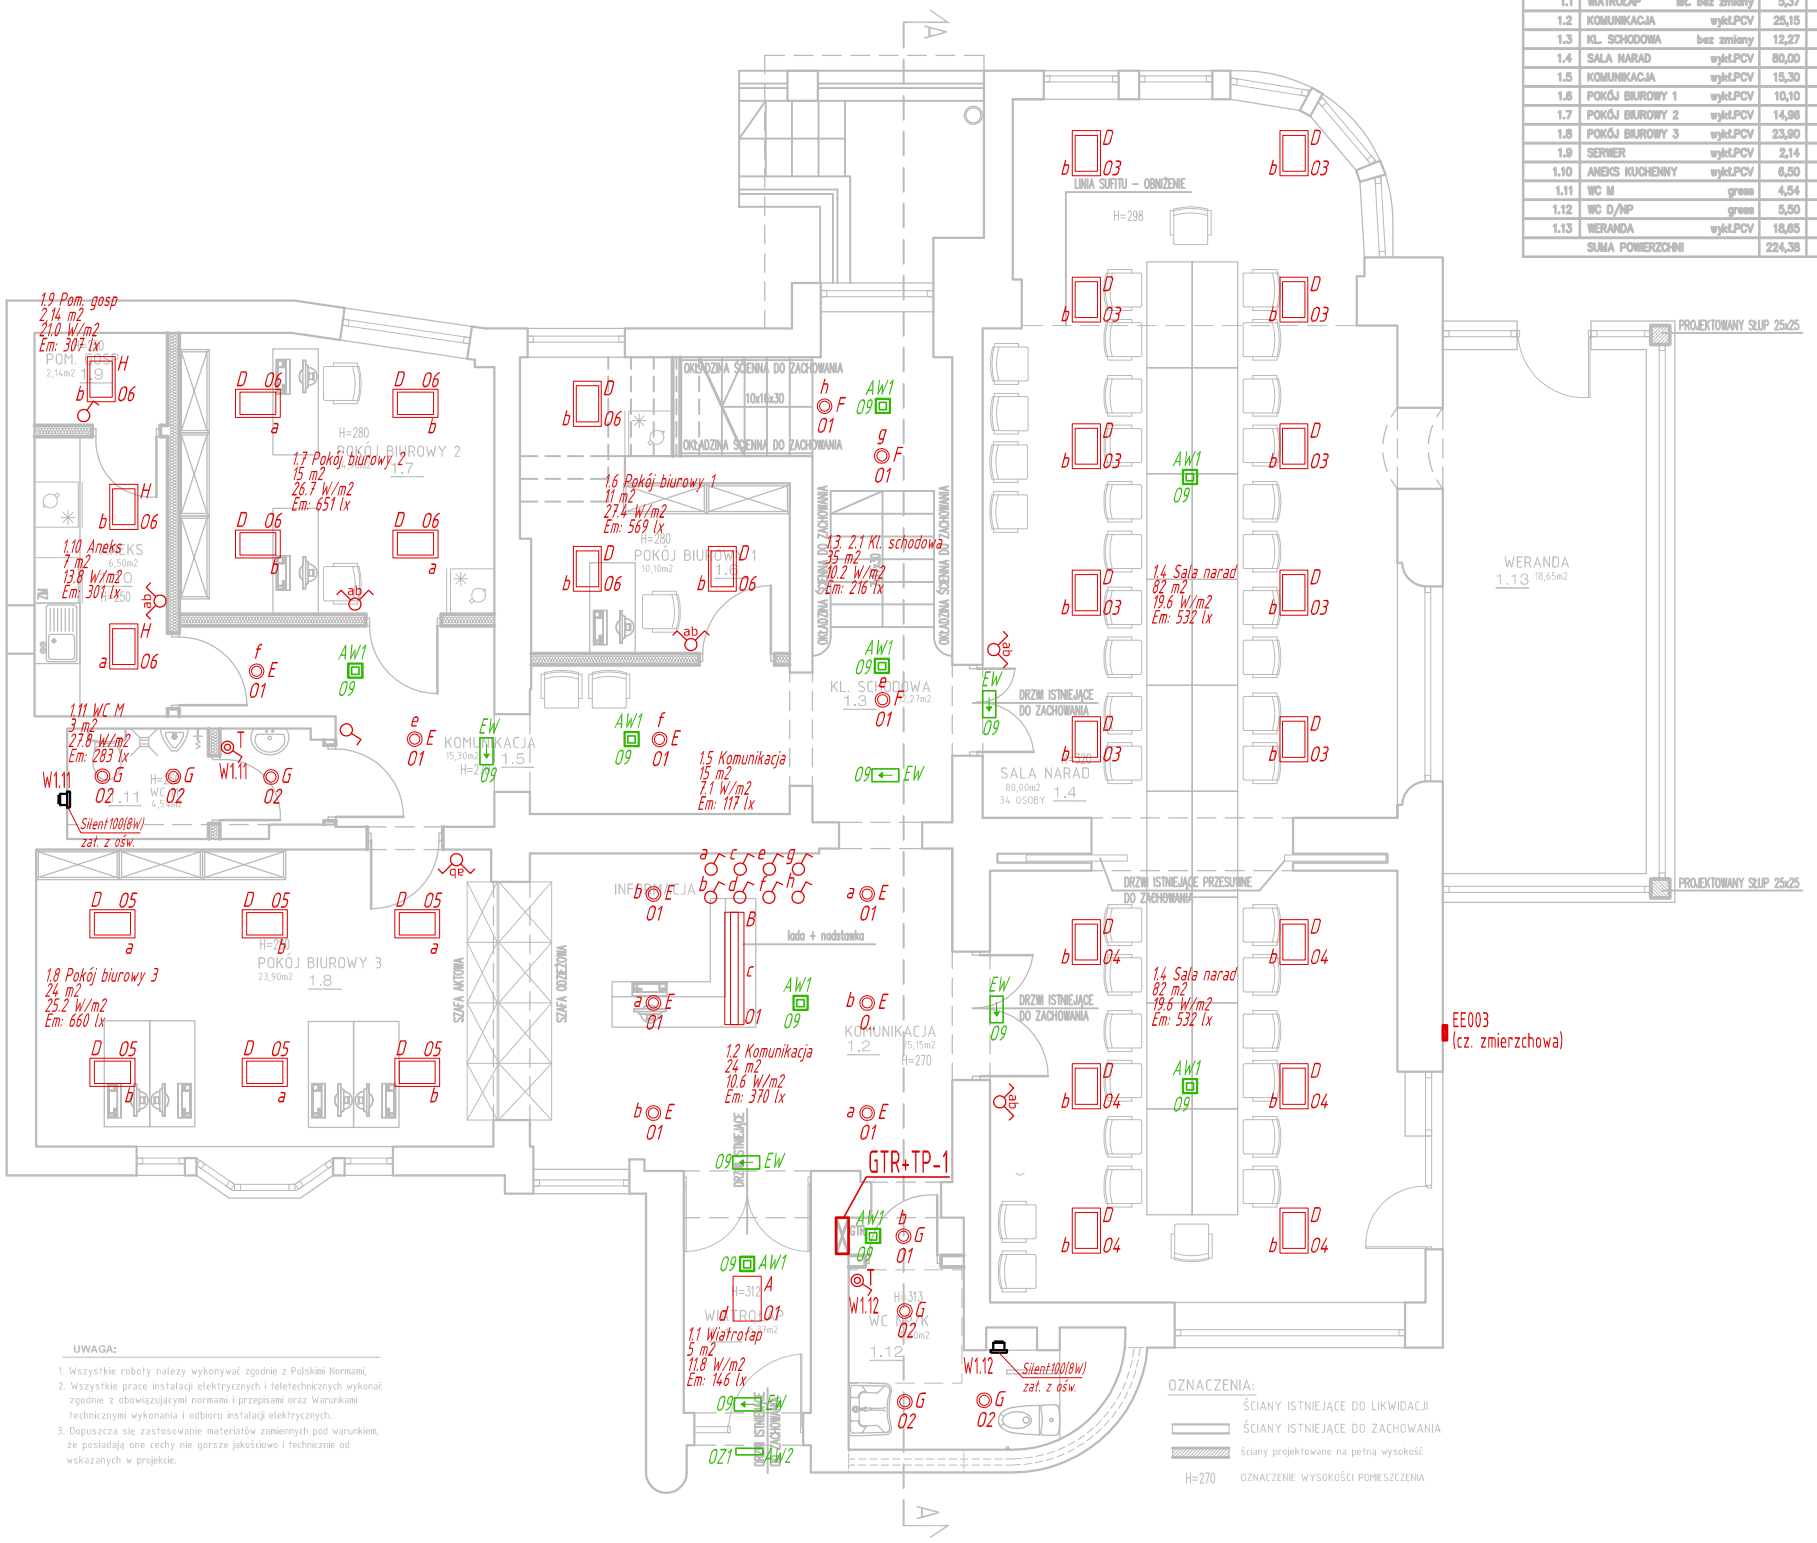

UWAGA:

1. Wszystkie roboty należy wykonywać zgodnie z Polskimi Normami,
2. Wszystkie prace instalacji elektrycznych i teletechnicznych wykonać zgodnie z obowiązującymi normami i przepisami oraz Warunkami technicznymi wykonania i odbioru instalacji elektrycznych.
3. Dopuszcza się zastosowanie materiałów zamiennych pod warunkiem, że posiadają one cechy nie gorsze jakościowo i technicznie od wskazanych w projekcie.

Legenda

	A	UNOLUX UX-Classic ASN NC PAR-V 4x14W
	B	UNOLUX AD-ENN PAR-V2 MIRO4 1x35W
	C	UNOLUX AD-TORNADO PC DIF 1x35W
	C AW	UNOLUX AD-TORNADO PC DIF 1x35W
	D	UNOLUX UX-CLASSIC ASN NC PAR-V 4X24W
	E	UNOLUX UX-TUBUS 291 POLISHED 2x18W
	F	UNOLUX UX-TUBUS 291 POLISHED 2x26W
	G	UNOLUX UX-TUBUS 292 POLISHED 2x18W
	H	UNOLUX UX-Classic ASN NC PAR-V 3x14W
	AW1	AWEX Lovato LVNO LED 3W IP41 AT 2h - oprawa do stref otwartych
	AW2	AWEX Twister 9W IP54 AT 2h
	EW	AWEX TWins LED 1,2W IP41 AT 2h
		wył. jednobiegowy
T		wył. jednobiegowy załączający wentylator
		wył. jednobiegowy bryzgoszczelny
	ab	wył.grupowy (świecznikowy)
		Wentylator załączany z ośw wyłączanie z opóźnieniem czasowym

UWAGA:

1. Kable zasilające oprawy układać w ścianie pod tynkiem, w suficie w rurach uniepalnionych.

WSZELKIE PRAWA DO NINIEJSZEGO OPRACOWANIA ZASTRZEŻONE
ALL RIGHTS FOR THIS PROJECT RESERVED

Firma/firm:	**B A U P O L Sp. z o.o** 85-758 Bydgoszcz , ul. Przemysłowa 14A tel. 52 345 25 45
Obiekt:	ZMIANA SPOSOBU UŻYKOWANIA POMIESZCZEŃ MIESZKALNYCH NA POMIESZCZENIA BIUROWE W BUDYNKU MIESZKALNYM
Lokalizacja:	Bydgoszcz ul. Jagiellońska 61
Inwestor:	MIASTO BYDGOSZCZ ul. Jezuicka 1 85-102 Bydgoszcz
Faza projektu:	PROJEKT WYKONAWCZY
Część branżowa:	ELEKTRYCZNA
Projektant:	**mgr inż. Zenon łupkowski** nr upr. GP-KZ-7342/161/94 spec: sieci i inst. w zakr. pełnym
Sprawdzający:	**inż. Barbara Palicka** nr upr. 7210/12/76 spec: sieci i inst. w zakr. pełnym
Tytuł rysunku:	**RZUT PARTERU** Instalacja oświetleniowa

podpis

skala 1:100 | data 08.2014 | nr rys./ark. **E10**