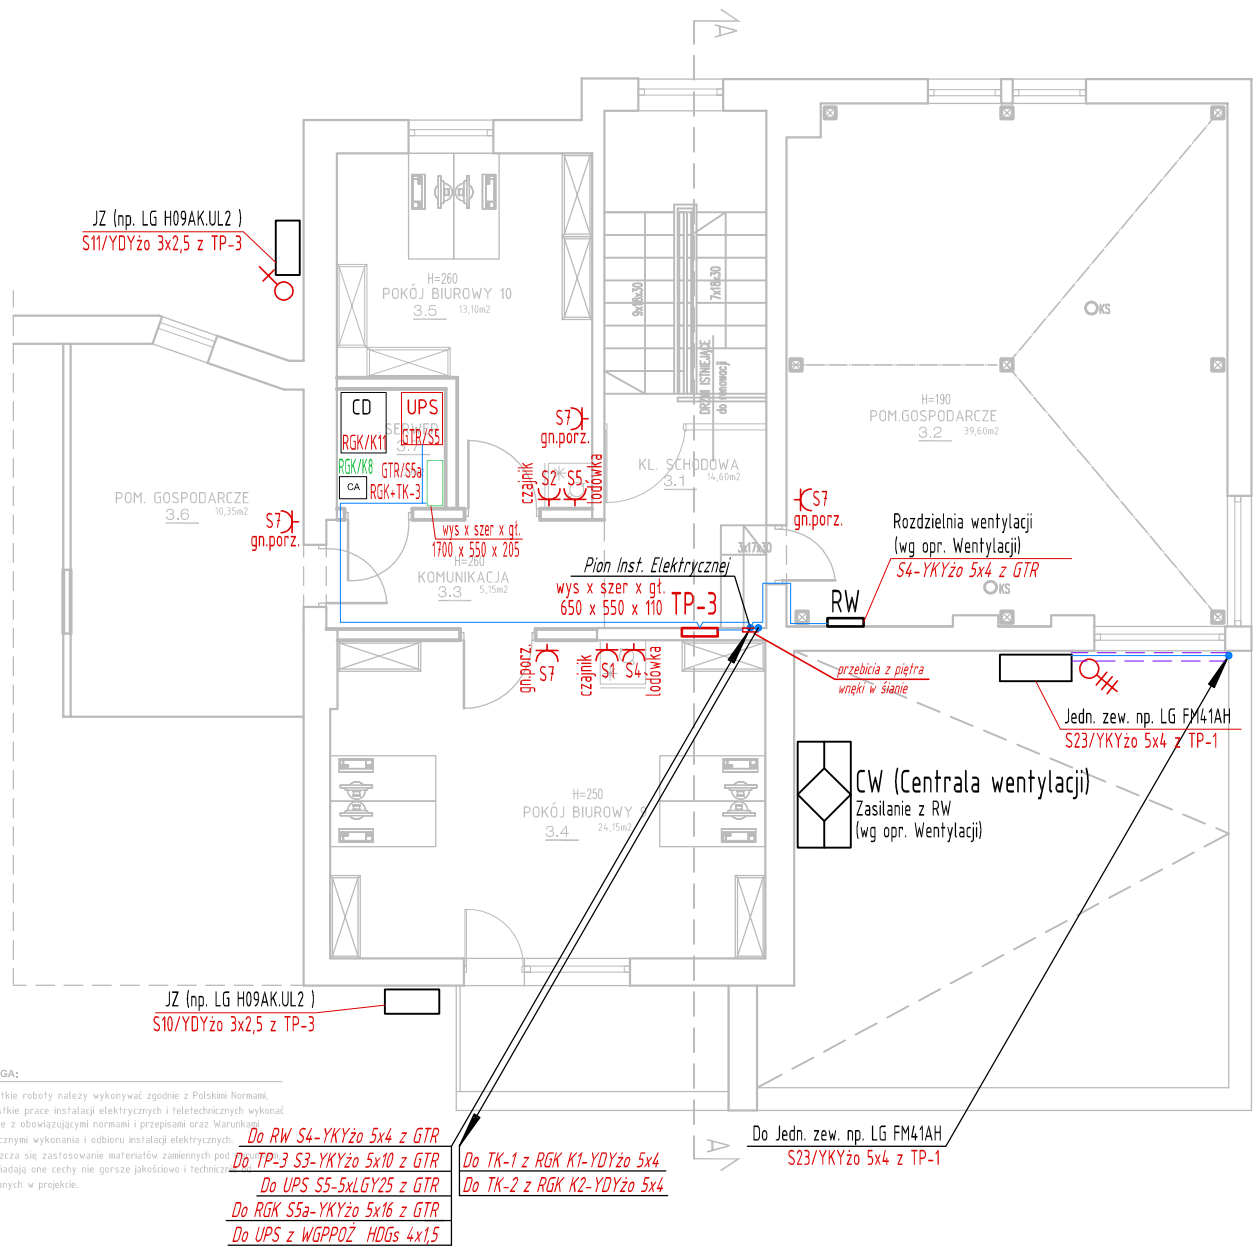

UWAGA:

1. Wszystkie roboty należy wykonywać zgodnie z Polskimi Normami.
2. Wszystkie prace instalacji elektrycznych i teletechnicznych wykonać zgodnie z obowiązującymi normami i przepisami oraz Warunkami technicznymi wykonania i odbioru instalacji elektrycznych.
3. Dopuszcza się zastosowanie materiałów zamiennych pod warunkiem, że posiadają one cechy nie gorsze jakościowo i technicznie od wskazanych w projekcie.

BILANS POWIERZCHNI

NR POM.	NAZWA POMIESZCZENIA	RODZAJ POSADZKI	POW. PODŁOGI	POW. H>190cm
3.1	KL. SCHODOWA	bez zmiany	14,60	–
3.2	POM. GOSPODARCZE	grees	39,60	–
3.3	KOMUNIKACJA	wykł.PCV	5,15	–
3.4	POKÓJ BIUROWY 9	wykł.PCV	24,15	–
3.5	POKÓJ BIUROWY 10	wykł.PCV	15,88	–
3.6	POM. GOSPODARCZE	grees	10,35	–
	SUMA POWIERZCHNI		109,73	–

TP-3/TK-3 — Tablica Elektryczna + Tablica Komputerowa

Wypust 1f. 230V - Punkt przyłączeniowy 3-żyłowy

S.. — Gniazdo 1-f. 230V z bolcem ochronnym

S.. — Gniazdo 1-f. 230V z bolcem ochronnym bryzgoszczelne

RW — Rozdzielnia Centrali Wentylacji (wg projektu wentylacji

JZ — Jednoski zewnętrzne klimatyzacji (wg projektu wentylacji)

CW — Centrala wentylacji (wg projektu wentylacji)

poziomo — pionowo — koryto kablowe pełne z pokrywą

UWAGA:

Elementy do wykonania po stronie branży niskoprądowej:
1. Rozprowadzenie i podłączenie zasilania do PL.
2. Doprowadzenie i podłączenie zasilania do Szafy Dystrybucyjnej CD.
3. Rozprowadzenie i podłączenie kabli UTP z szafy dystrybucyjnej CD
4. W zakresie doprowadzenia, rozprowadzenia instalacji są również przebicia w stropie i przez ściany oraz wykonanie wnęk i bruzd łącznie z zabezpieczeniem przejść rurami ochronnymi.
5. Rozprowadzenie kabli w P1 prowadzić w porozumieniu z branżą elektryczną.

Elementy do wykonania po stronie elektryka:
1. Montaż kompletnych rozdzielni RGK+TK-1, TK-2, TK-3
2. Doprowadzenie i podłączenie zasilania do rozdzielni RGK+TK-3, TK-1, TK-2.
3. Układanie rur w posadzce, puszek rewizyjnych i montaż puszek podłogowych
4. W zakresie doprowadzenia, rozprowadzenia instalacji są również przebicia w stropie i przez ściany oraz wykonanie wnęk i bruzd łącznie z zabezpieczeniem przejść rurami ochronnymi.
5. Rozprowadzenie kabli w P1 prowadzić w porozumieniu z branżą niskoprądową.

Firma/firm:	**B A U P O L Sp. z o.o** 85-758 Bydgoszcz , ul. Przemysłowa 14a tel. 52 345 25 45
Obiekt:	ZMIANA SPOSOBU UŻYKOWANIA POMIESZCZEŃ MIESZKALNYCH NA POMIESZCZENIA BIUROWE W BUDYNKU MIESZKALNYM
Lokalizacja:	Bydgoszcz ul. Jagiellońska 61
Inwestor:	MIASTO BYDGOSZCZ ul. Jezuicka 1 85-102 Bydgoszcz
Faza projektu:	PROJEKT WYKONAWCZY
Część branżowa:	ELEKTRYCZNA
Projektant:	**mgr inż. Zenon Łupkowski** nr upr. GP-KZ-7342/161/94 spec: sieci i inst. w zakr. pełnym podpis
Sprawdzający:	**inż. Barbara Palicka** nr upr. 7210/12/76 spec: sieci i inst. w zakr. pełnym
Tytuł rysunku:	**RZUT PODDASZA** Instalacje elektryczne skala 1:100 data 08.2014 nr rys./ark. **E13**

WSZELKIE PRAWA DO NINIEJSZEGO OPRACOWANIA ZASTRZEŻONE
ALL RIGHTS FOR THIS PROJECT RESERVED