

zaktualizacja 18/5  
do 31/12  
aud. V Nr 5

Bydgoszcz 28.11.2014r

**OPINIA 199/2014**

Z wyników przeprowadzonych oględzin – ekspertyzy urządzeń ogrzewczo – kominowych

**Bydgoszcz ul. Odrzańska 2/4**  
**Szkice załączone**

Sporządzona przez mistrza kominiarskiego *Zdzisława Jasińskiego na okoliczność zamieszkania*

**Stwierdzono co następuje ;**

1. Lokal mieszkalny posiada dwa pokoje , kuchnię , łazienkę i przedpokój
2. W pomieszczeniu kuchni i łazienki jest wentylacja grawitacyjna – przewody kominowe odpowiednio B-3 i B-6
3. Do ogrzewania mieszkania i ciepłej wody mógł być zainstalowany kocioł węglowy w pokoju , który był podłączony do przewodu kominowego dymowego C-2 . Drugi pokój jest ogrzewany przez piec kaflowy , który jest podłączony do przewodu kominowego dymowego B-11.
4. Ciągi w przewodach kominowych C-2, B-3, B-6 i B-11 są prawidłowe i zgodne z przepisami.

**WNIOSEK ;** lokal mieszkalny pod wzgl. kominiarskim nadaje się do zamieszkania. Przewody kominowe są sprawne technicznie i nadają się do eksploatacji.

W oparciu o art. 62 Ustaw Prawa Budowlanego z dnia 7 lipca 1994r. (Dz.U.nr 89 poz.414) z zmianami (Dz.U. z 2006r. Nr 156, poz 1118), oraz Rozporządzenie Ministra Infrastruktury z dnia 12 kwietnia 2002r, w sprawie warunków technicznych, jakim powinny odpowiadać budynki i ich usytuowanie, (Dz.U.nr 75poz. 690), Rozporządzenie Ministra Spraw Wewnętrznych i Administracji z 21.04.2006r (DZ.U. z 2006r. Nr 80, poz.563, § 30 ust. 1 pkt 1,2,3 i ust 2) oraz na ich podstawie wydane przepisy wykonawcze i obowiązujące normy przedmiotowe.

Opinię sporządzono w 2 egz. z przeznaczeniem po 1 egz. dla Administratora ROM-4

1 egz. dla a/a

Potwierdzenie odbioru opinii :

Dnia .....

Podpis .....


MISTRZ KOMINIARSKI  
wpisany do Rejestru  
pod Nr 101/06 woj. kuj.-pomorskie  
pr. Nr 101/06

*Zdzisław Jasiński*

**OPINIODAWCA**  
(uprawniony mistrz kominiarski)

UL. ODRZAŃSKA 2/4


ODRZAŃSKA

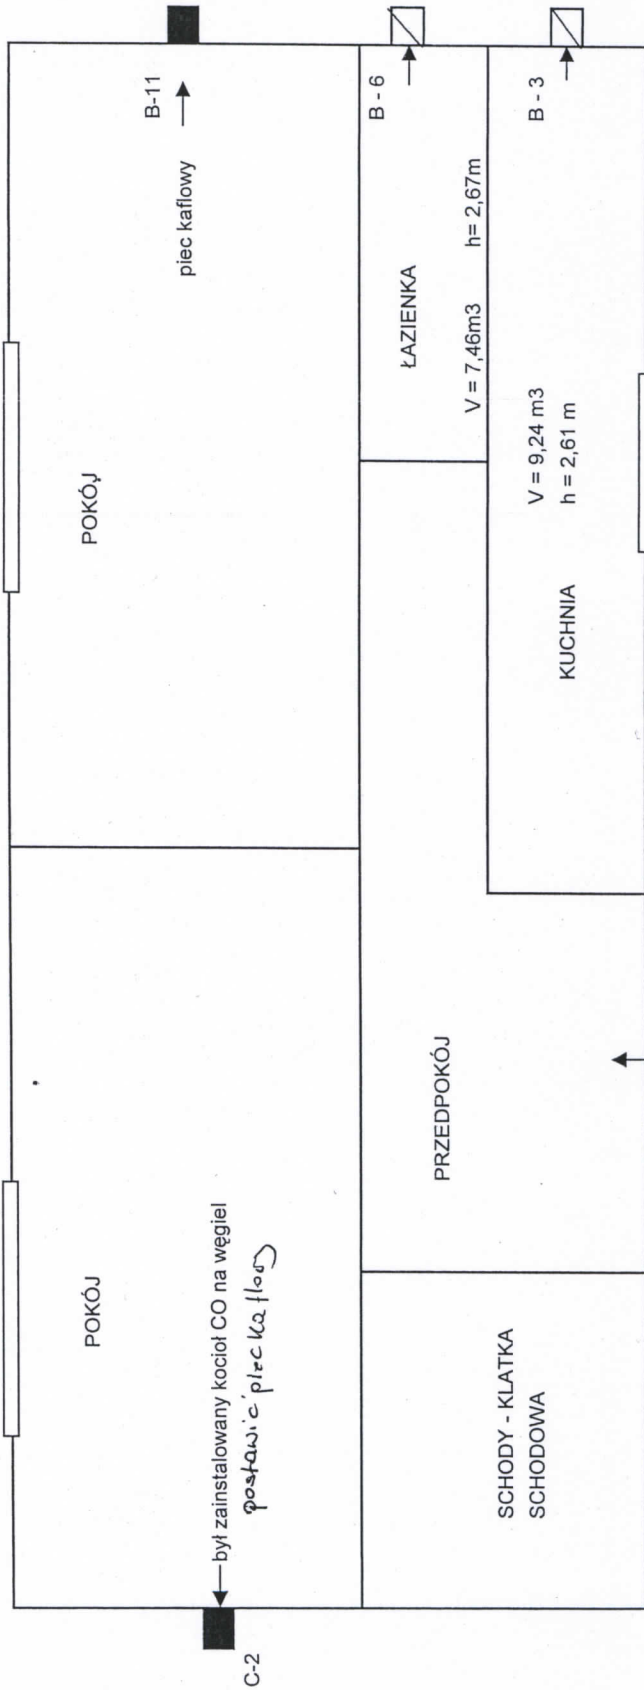

MISTRZ KUMINIARSK  
wpisany do Rejestru  
pod Nr 101/06 woj. kuj.-pomorski  
Up. Nr 101/06

Zdzisław Jasiński

UL. ODRZAŃSKA 2/4

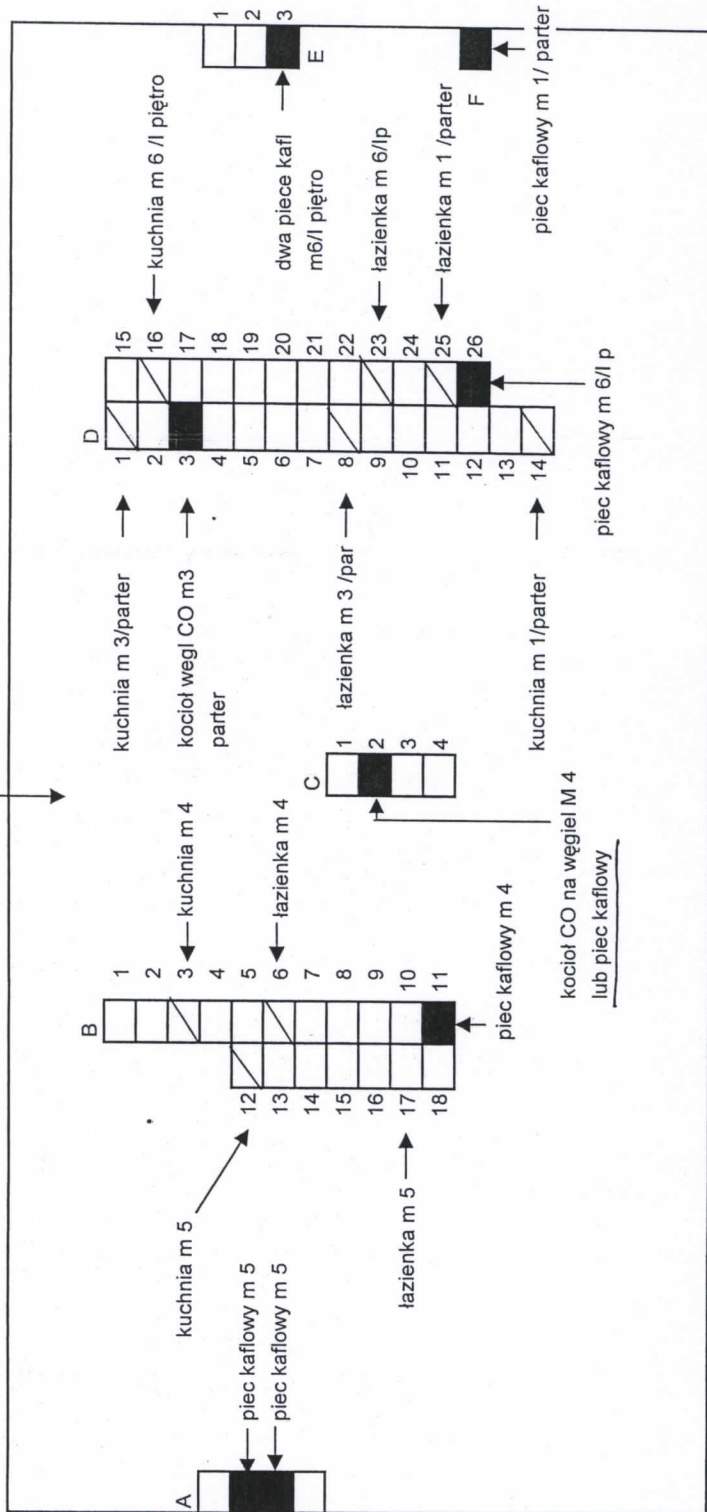

MISTRZ KOMINIARSKI  
wpisany do Rejestru  
pod Nr 101/08 woj. kuj.-pomorskie  
Ubr. Nr 101/06

Zdzisław Jasiński