

zastępca 13/2  
do 31/12  
zad. Nr 4

Bydgoszcz 04.07.2014r

### OPINIA 104/2014

Z wyników przeprowadzonych oględzin – ekspertyzy urządzeń ogrzewczo – kominowych

**Bydgoszcz ul. Pomorska 88D I / 13 (pustostan**

Sporządzona przez mistrza kominarskiego *Zdzisława Jasińskiego* na okoliczność **możliwości podłączenie westwalki i wykonanie wentylacji w kuchni**

**W związku z czym stwierdza się co następuje:** (zamieszczony szkic)

1. Lokal mieszkalny składa się z wydzielonej kuchni oraz z pokoju
2. W pomieszczeniu kuchni przechodzi komin A
3. Brak wentylacji w kuchni oraz brak westwalki

#### **PROPOZYCJA ROZWIĄZANIA :**

1. Wentylację należy wykonać jako rurę dwupłaszczową B o śred wew 150 mm i długości  $l = 6,00m$  poprowadzoną na zew budynku
2. Do podłączenia w kuchni westwalki należy wykorzystać przewód kominowy A-3

↓ piec kaflowy

W oparciu o art. 62 Ustaw Prawa Budowlanego z dnia 7 lipca 1994r. (Dz.U.nr 89 poz.414) z zmianami (Dz.U. z 2006r. Nr 156, poz 1118), oraz Rozporządzenie Ministra Infrastruktury z dnia 12 kwietnia 2002r, w sprawie warunków technicznych, jakim powinny odpowiadać budynki i ich usytuowanie, (Dz.U.nr 75poz. 690), Rozporządzenie Ministra Spraw Wewnętrznych i Administracji z 21.04.2006r (DZ.U. z 2006r. Nr 80, poz.563, § 30 ust. 1 pkt 1,2,3 i ust 2) oraz na ich podstawie wydane przepisy wykonawcze i obowiązujące normy przedmiotowe.

Opinię sporządzono w 2 egz. z przeznaczeniem po 1 egz. dla Administratora ROM-4  
1 egz. dla a/a

Potwierdzenie odbioru opinii :

Dnia .....


Podpis .....

**MISTRZ KOMINIARSKI**  
wpisany do Rejestru  
pod Nr 101/06 woj. kuj.-pomorskie  
Upr. Nr 101/06

*Zdzisław Jasiński*

**OPINIODAWCA**  
(uprawniony mistrz kominarski)

ULICA POMORSKA 88 D I /13

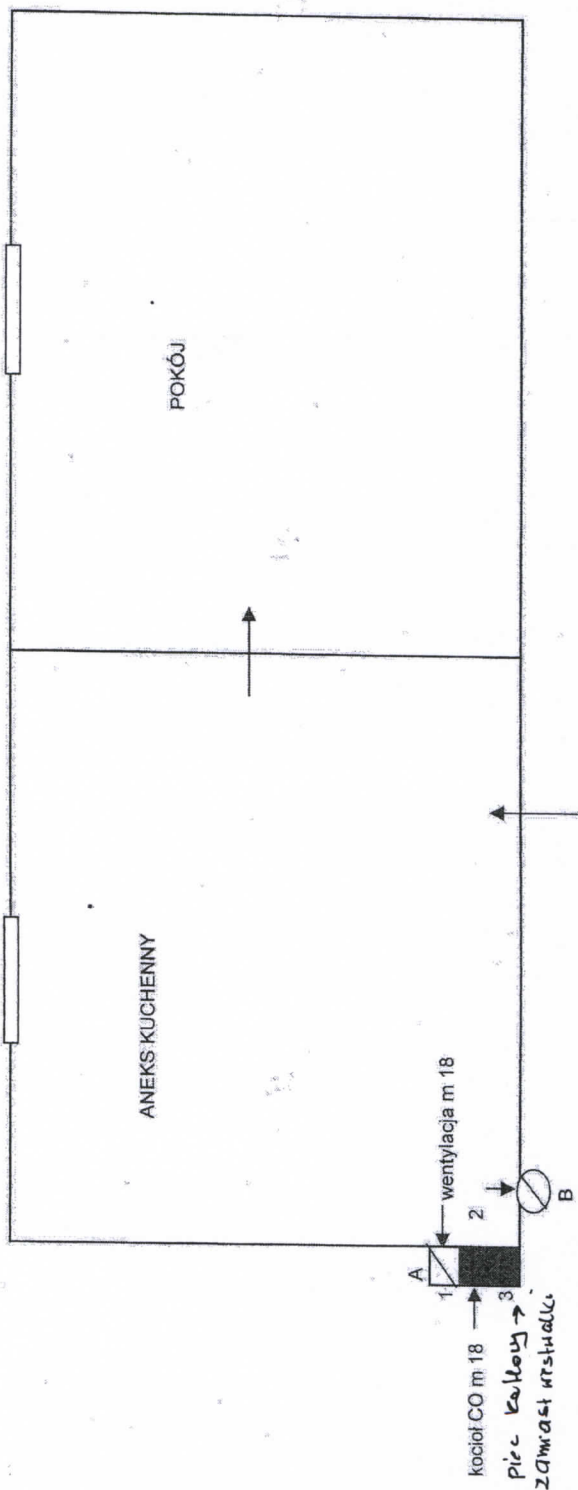

Rozwiązanie:

1. w przewód kominowy A-3 podłączyć wentylację dla lokalu mieszkalnego m 13
2. wentylację aneksu kuchennego B wykonać jako rurę dwupłaszczową o śred. wewnętrznej 150 mm i l = 6,00m poprowadzoną w klatce schodowej przez strop, połączyć dachową. Lokalizacja przewodu wentylacyjnego B tak jak na szkicu.

MISTRZ KAMINIARSKI  
wpisany do Rejestru  
pod Nr 101/06 woj. kuj.-pomorskie  
Upr. Nr 101/06  
Zdzisław Jasiński