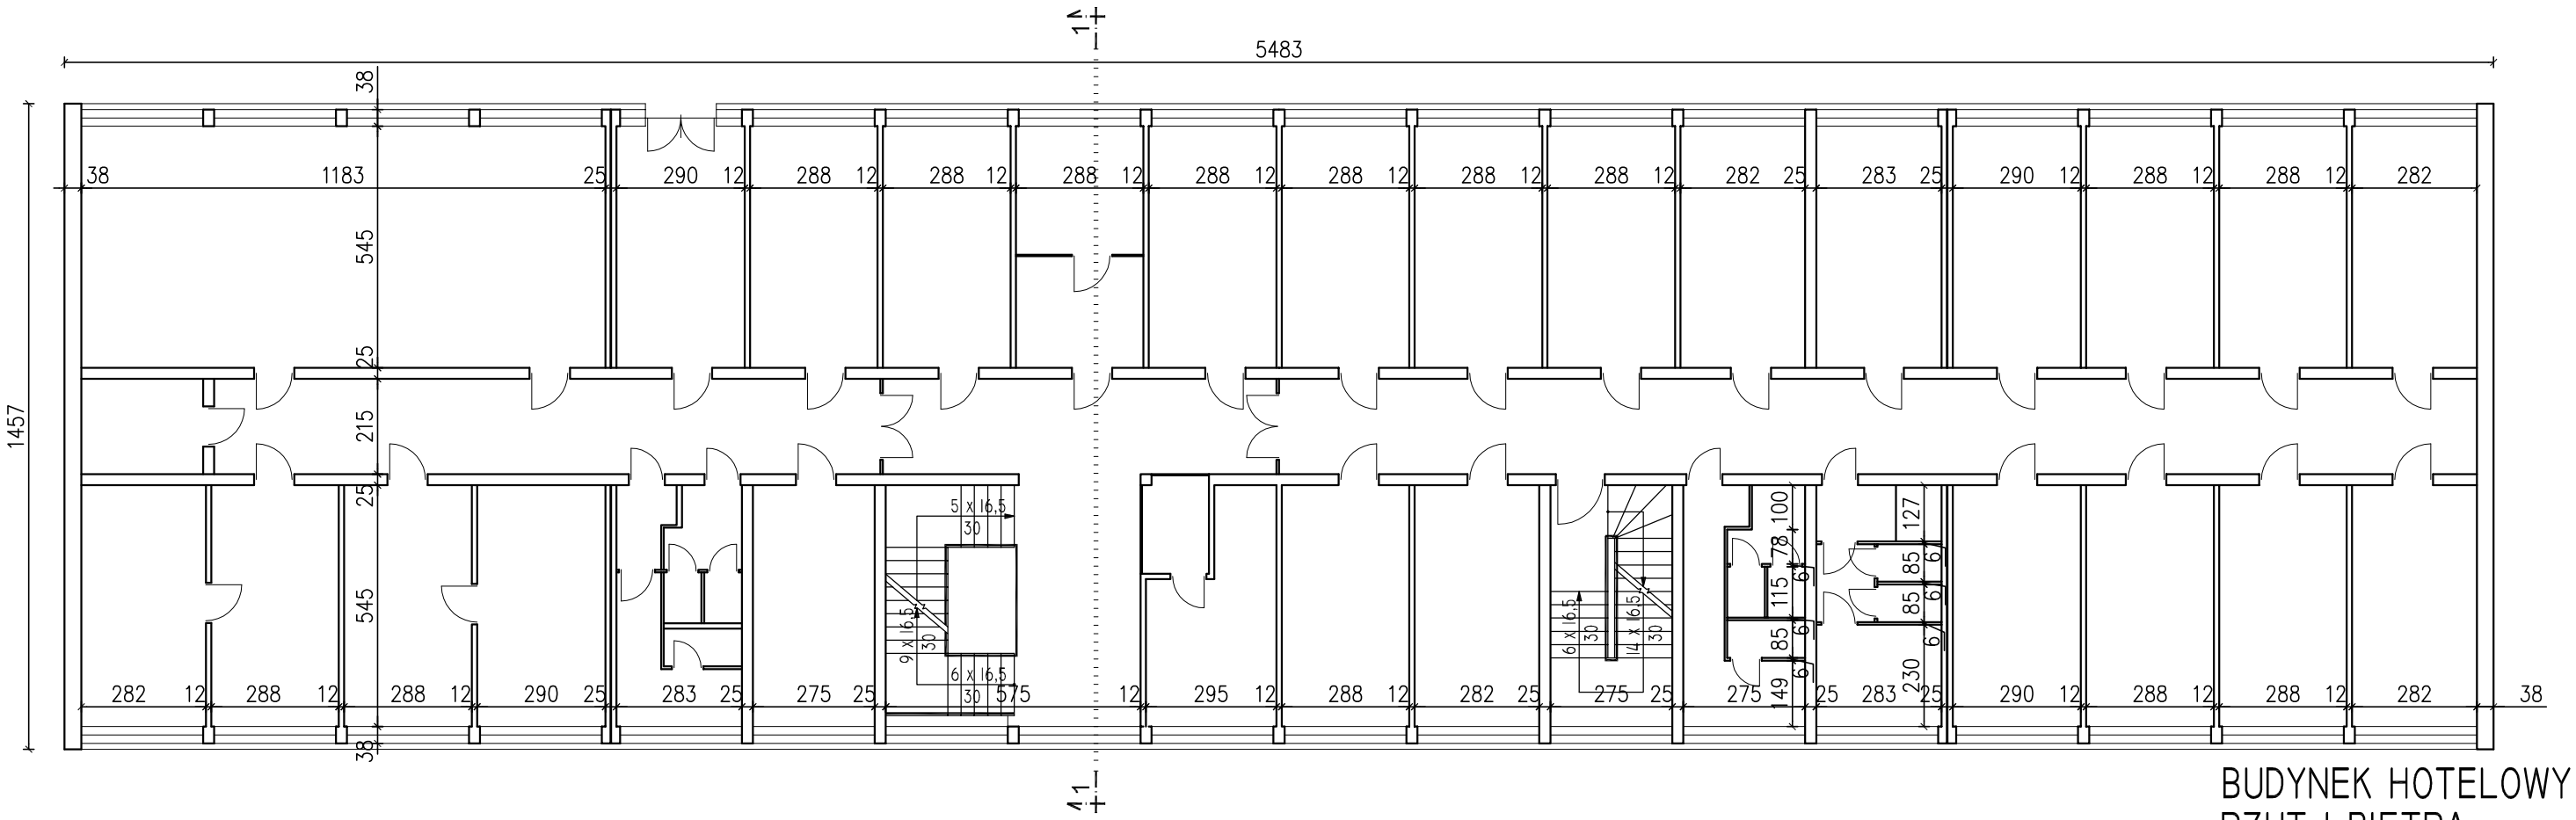

BUDYNEK HOTELOWY
RZUT I PIETRA
SKALA 1:150

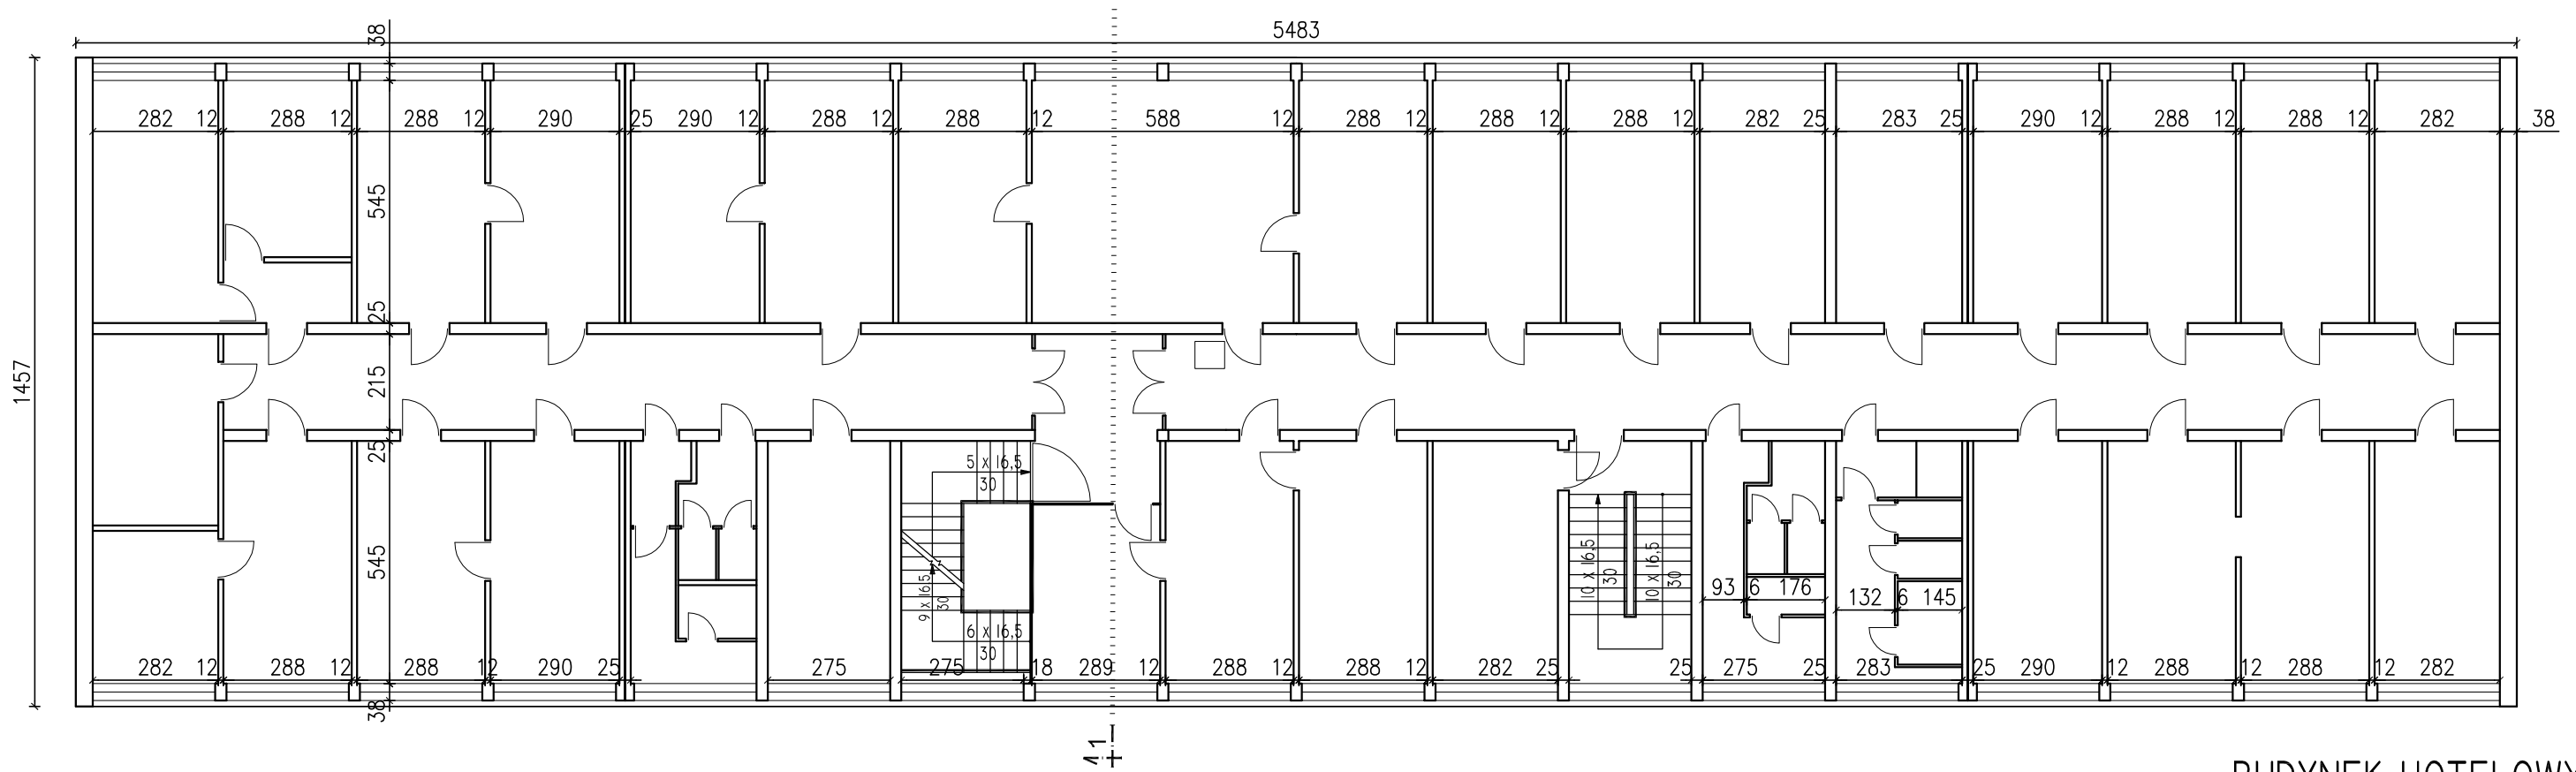

BUDYNEK HOTELOWY
RZUT II PIETRA
SKALA 1:150