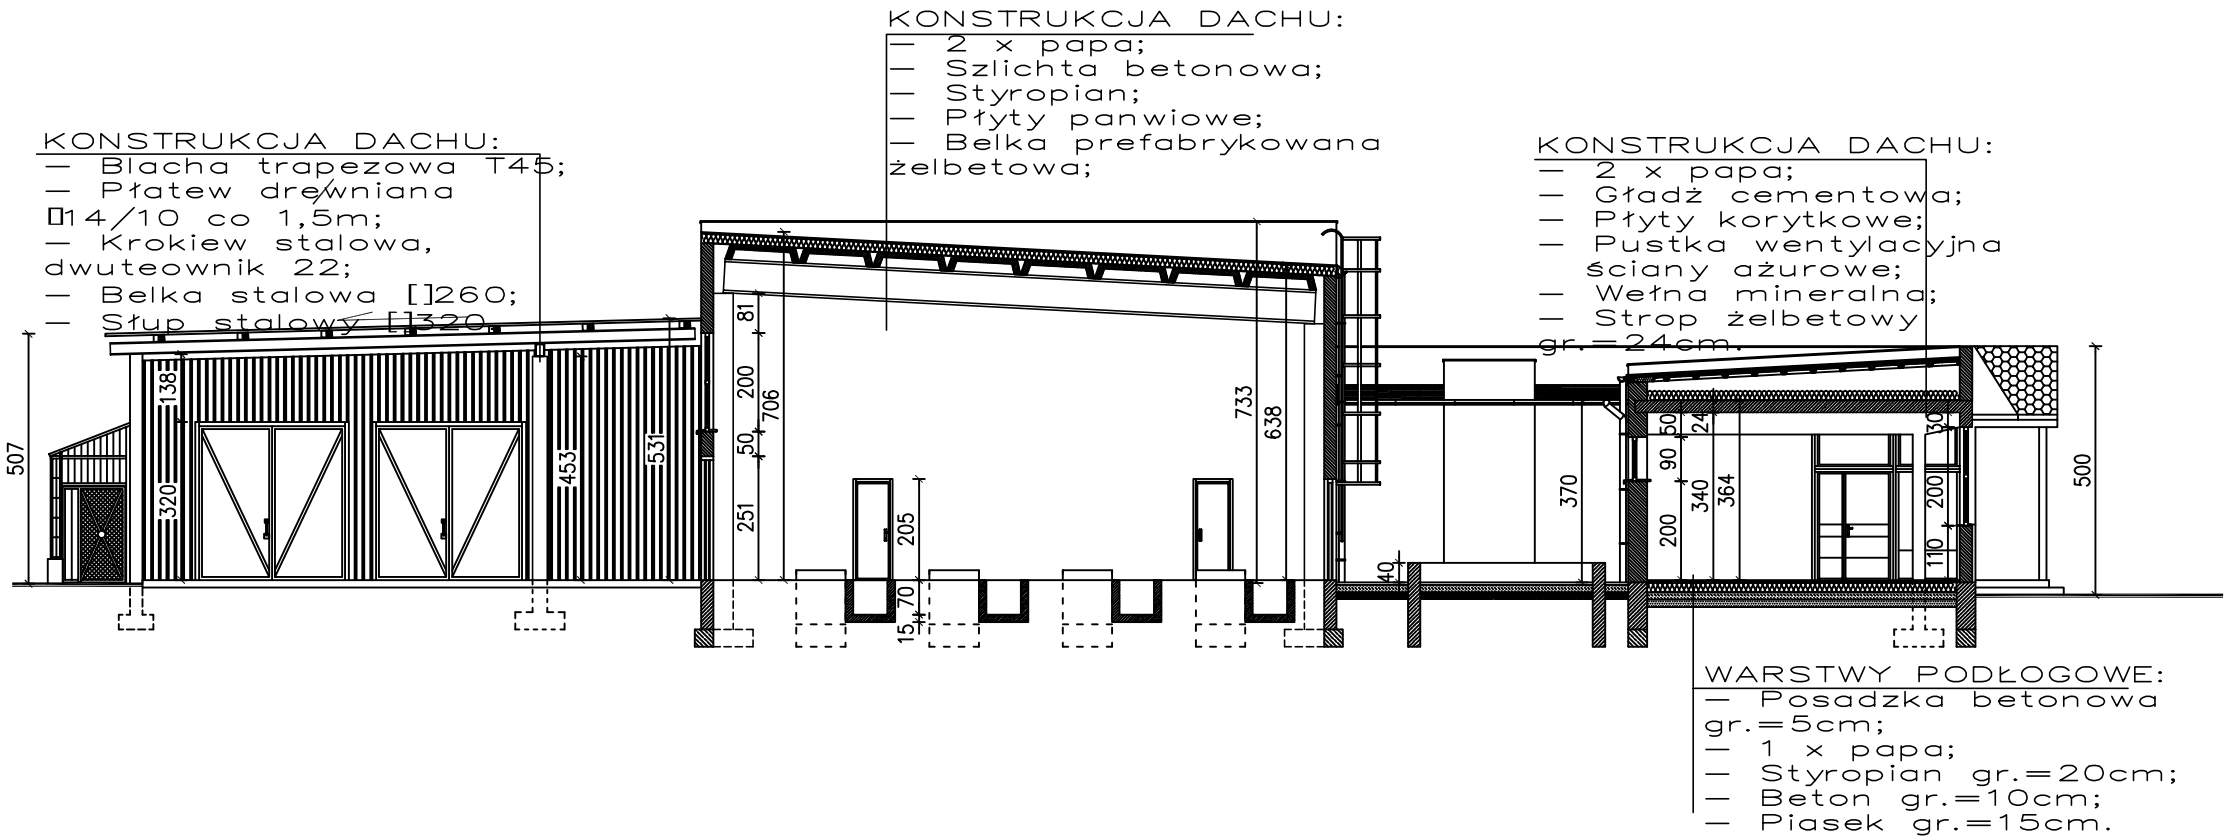


# PRZEKRÓJ

SKALA 1:150