
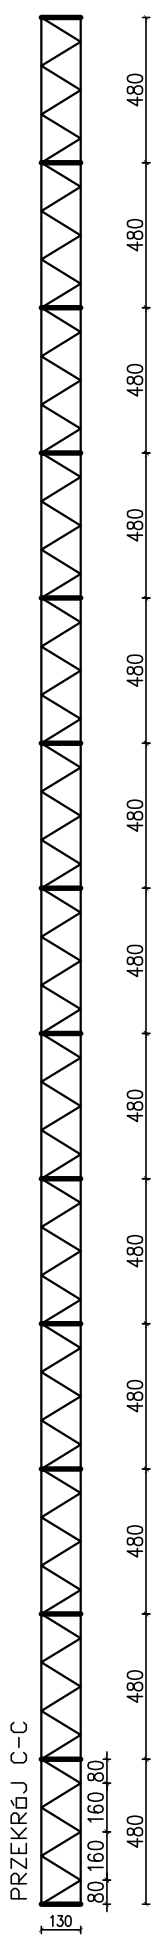
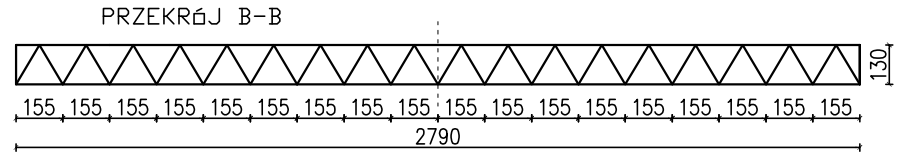
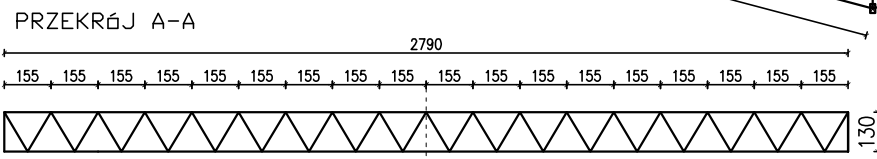


HALA LODOWLISKA
 RZUT KRATOWNICY
 PRZEKRYCIA -PAS DOLNY
 SKALA 1:250

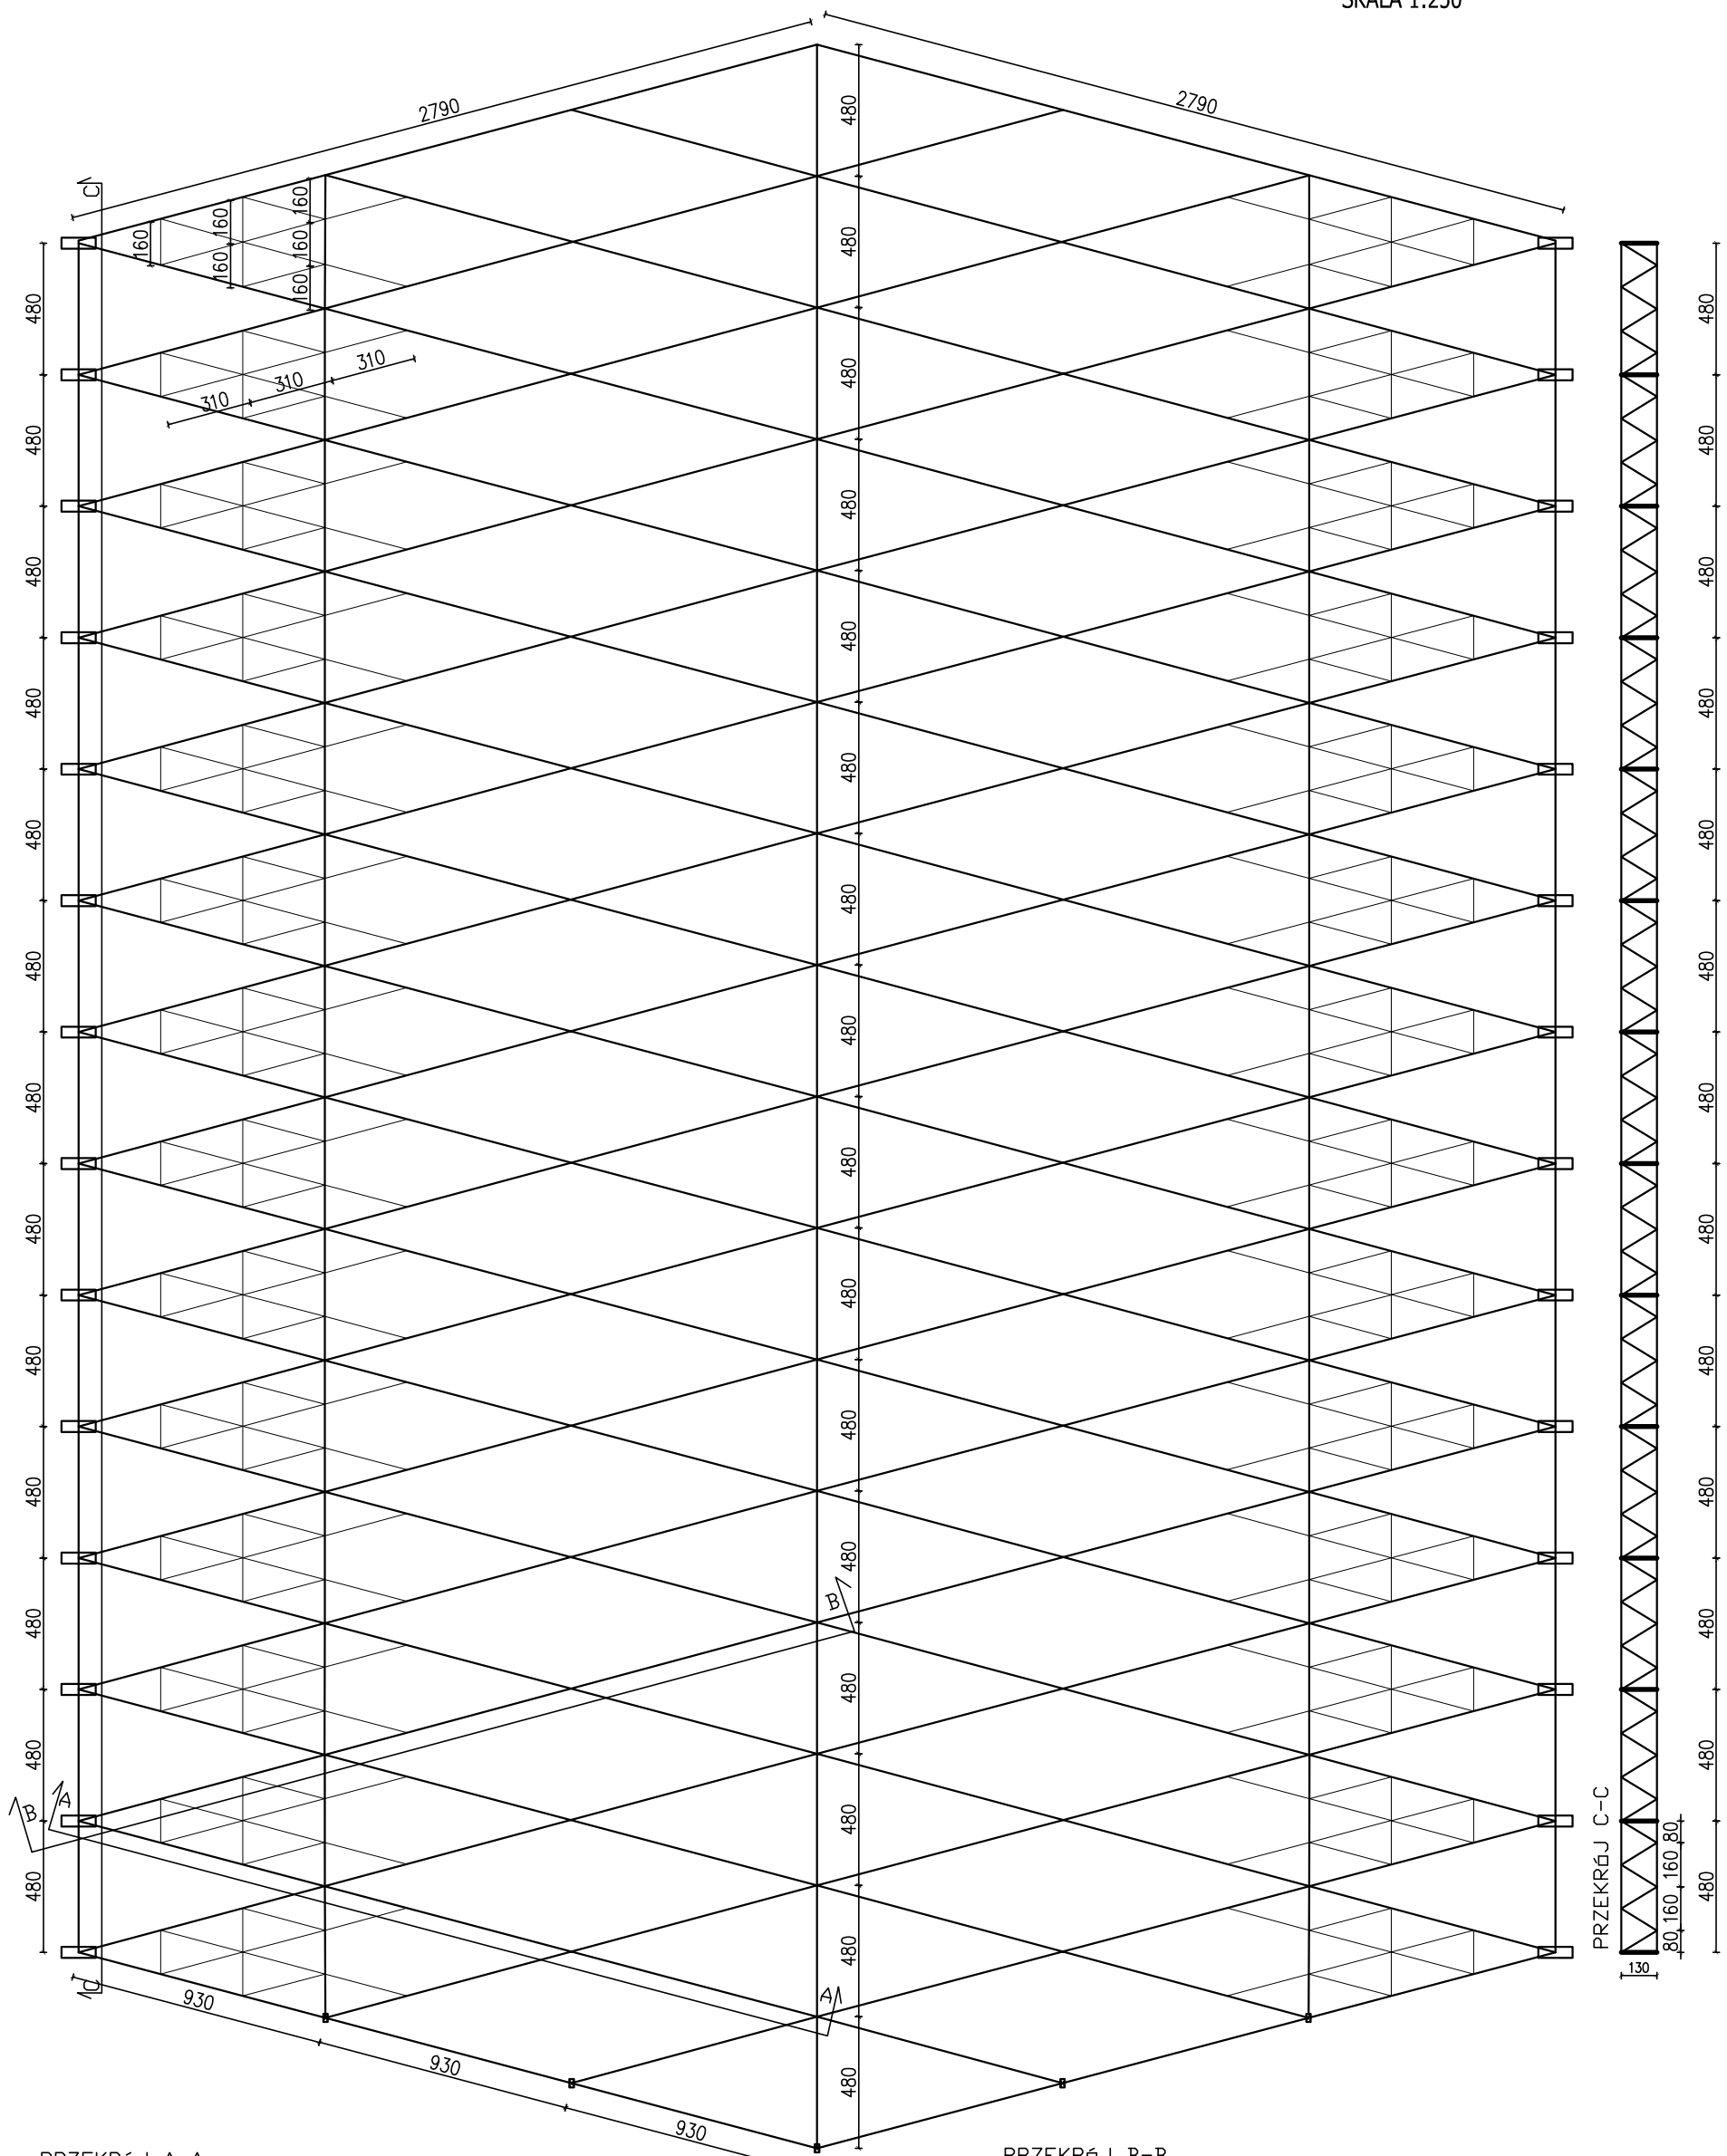

UWAGA:
 Całkowita masa stali: około 390 t
 Pokrycie dachu z blachy trapezowej T45

pas górny i dolny kratownicy
 z 4 kątowników □
 zespawanych ze sobą,
 krzyżulce w postaci
 rur kwadratowych

pas górny i dolny kratownicy
 z 2 kątowników L
 zespawanych ze sobą,
 krzyżulce w postaci
 rur kwadratowych