
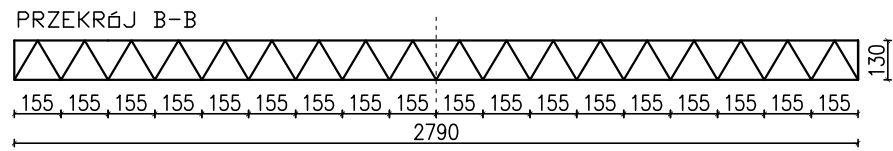
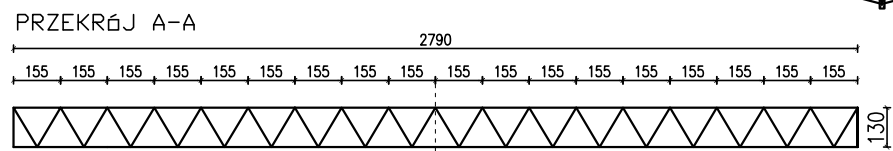


HALA LODOWISKA

RZUT KRATOWNICY
PRZEKRYCIA LODOWISKA

-PAS GÓRNY
SKALA 1:250

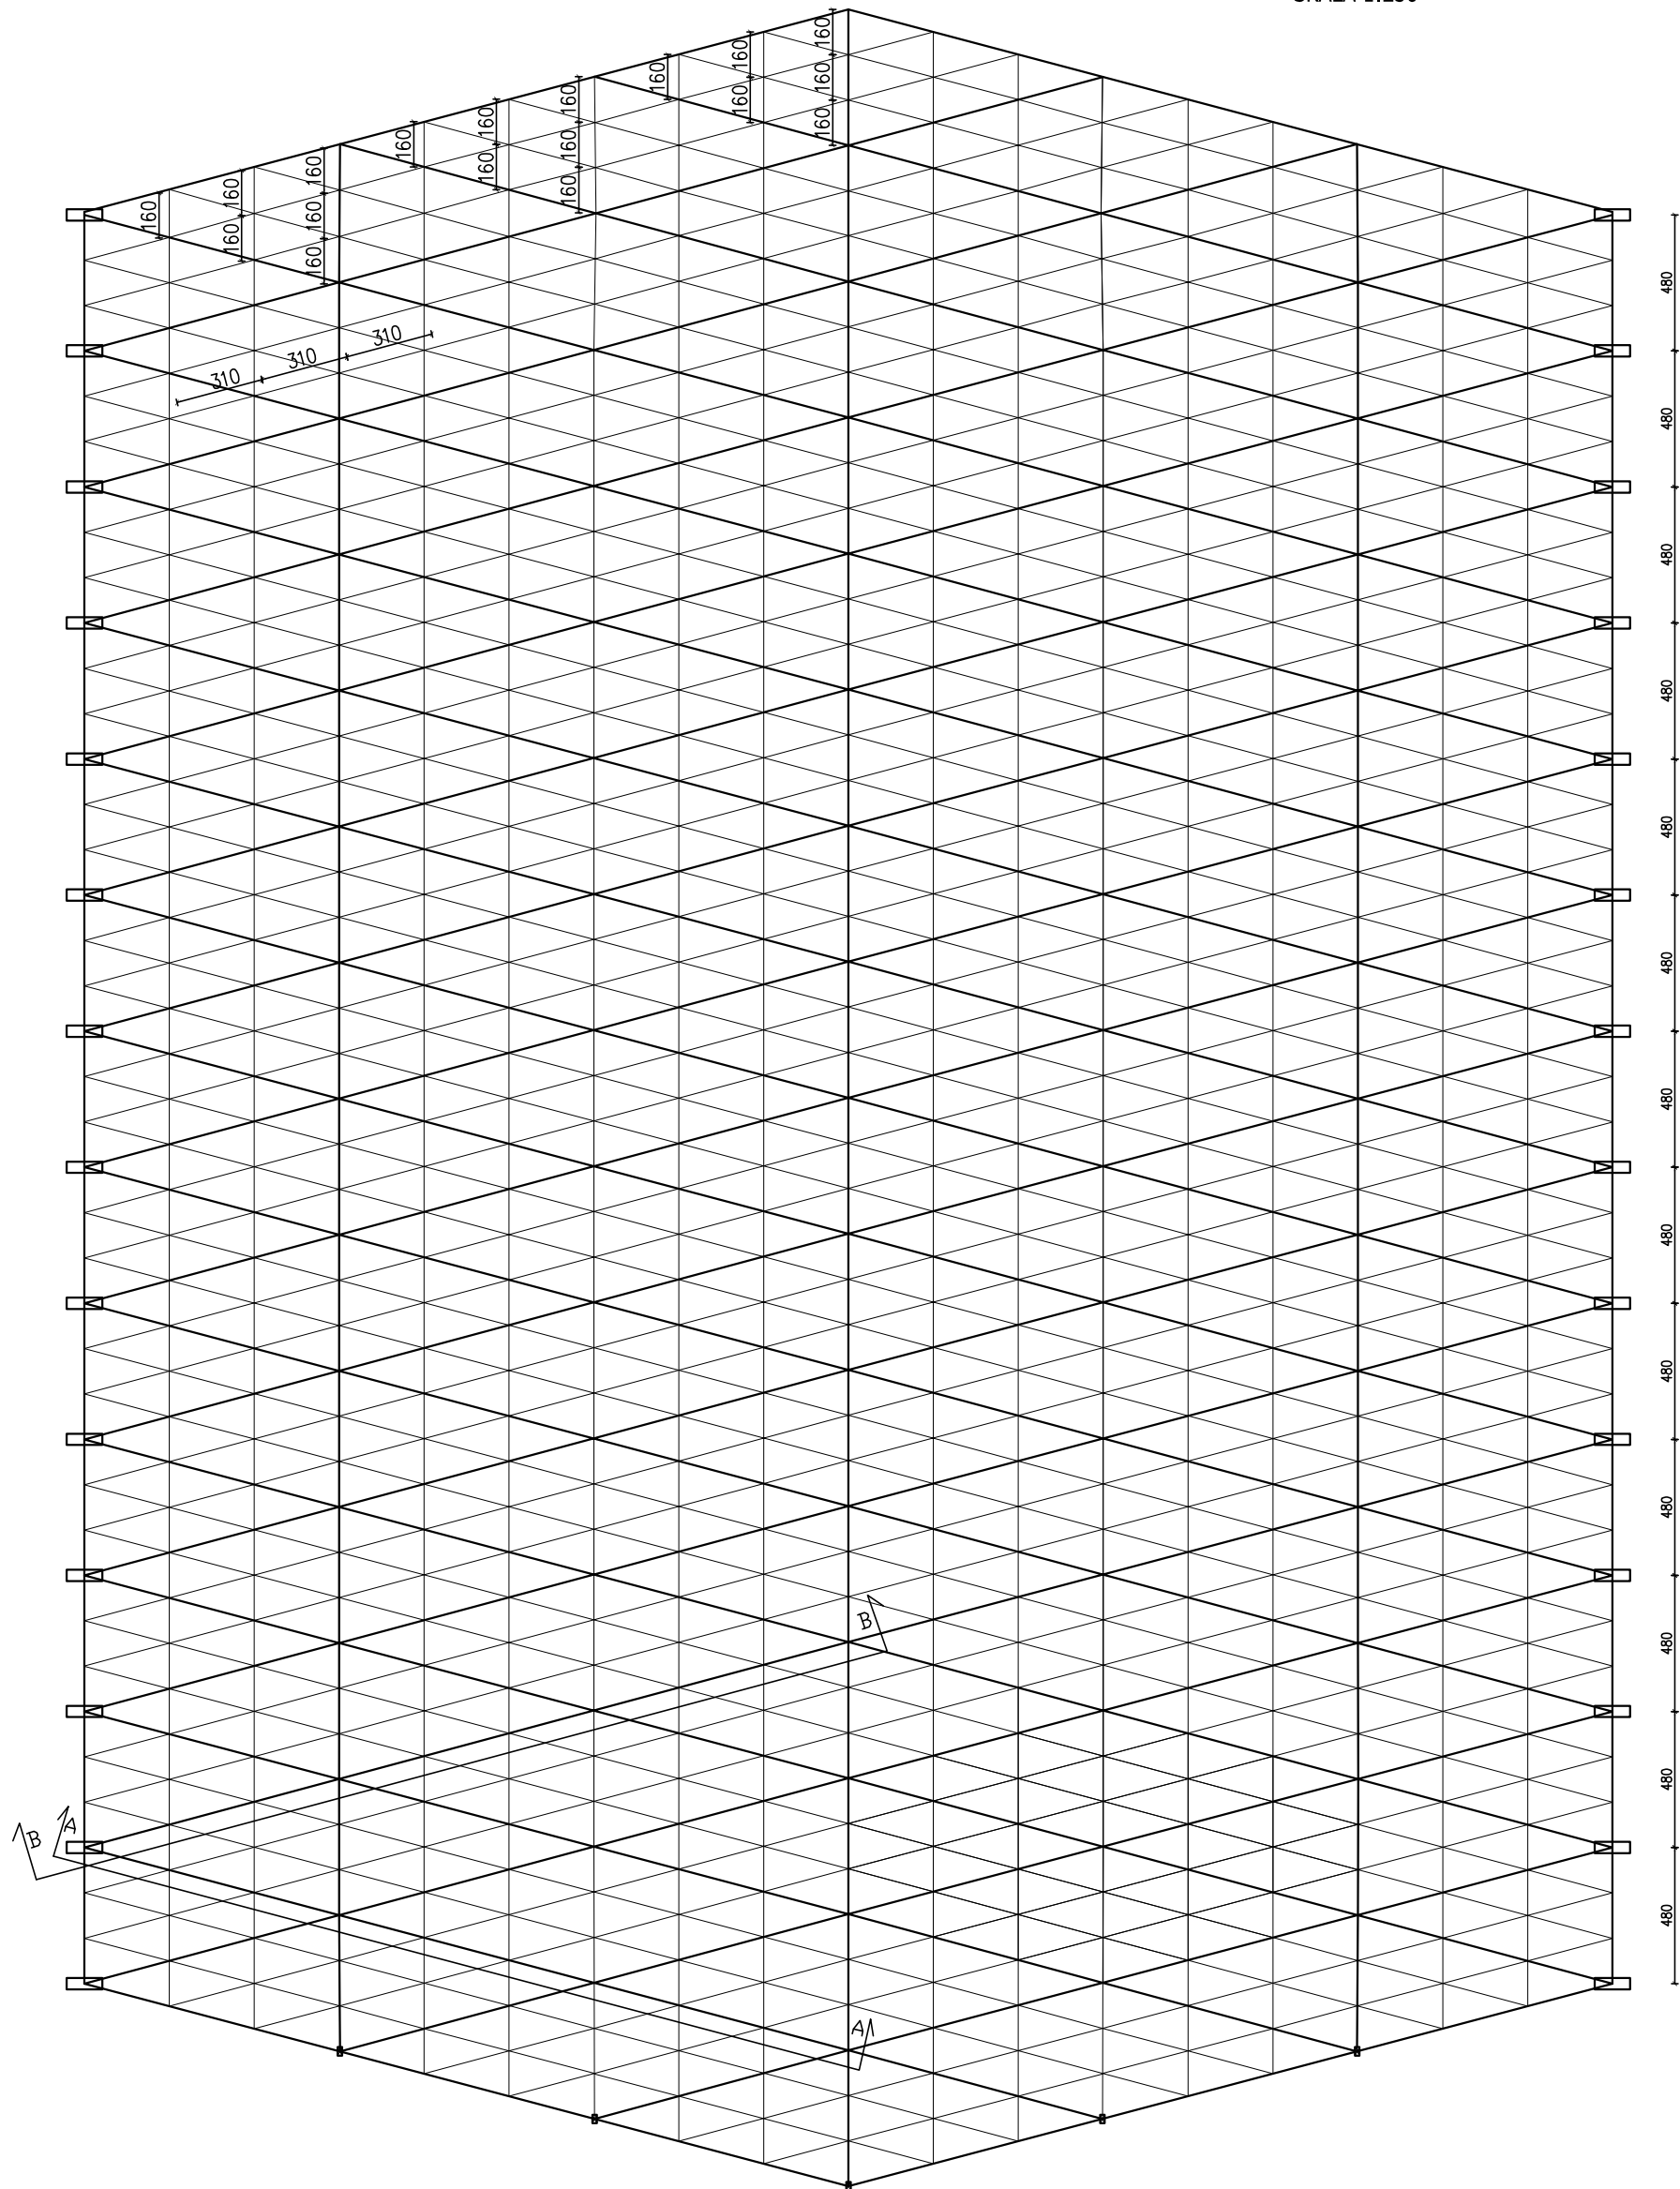

UWAGA:
Całkowita masa stali około 390 t
Pokrycie dachu z blachy trapezowej T45

pas górny i dolny kratownicy z 4 kątowników □ zespawanych ze sobą, krzyżulce w postaci rur kwadratowych

pas górny i dolny kratownicy z 2 kątowników ┘ zespawanych ze sobą, krzyżulce w postaci rur kwadratowych