


# PLAN SYTUACYJNY

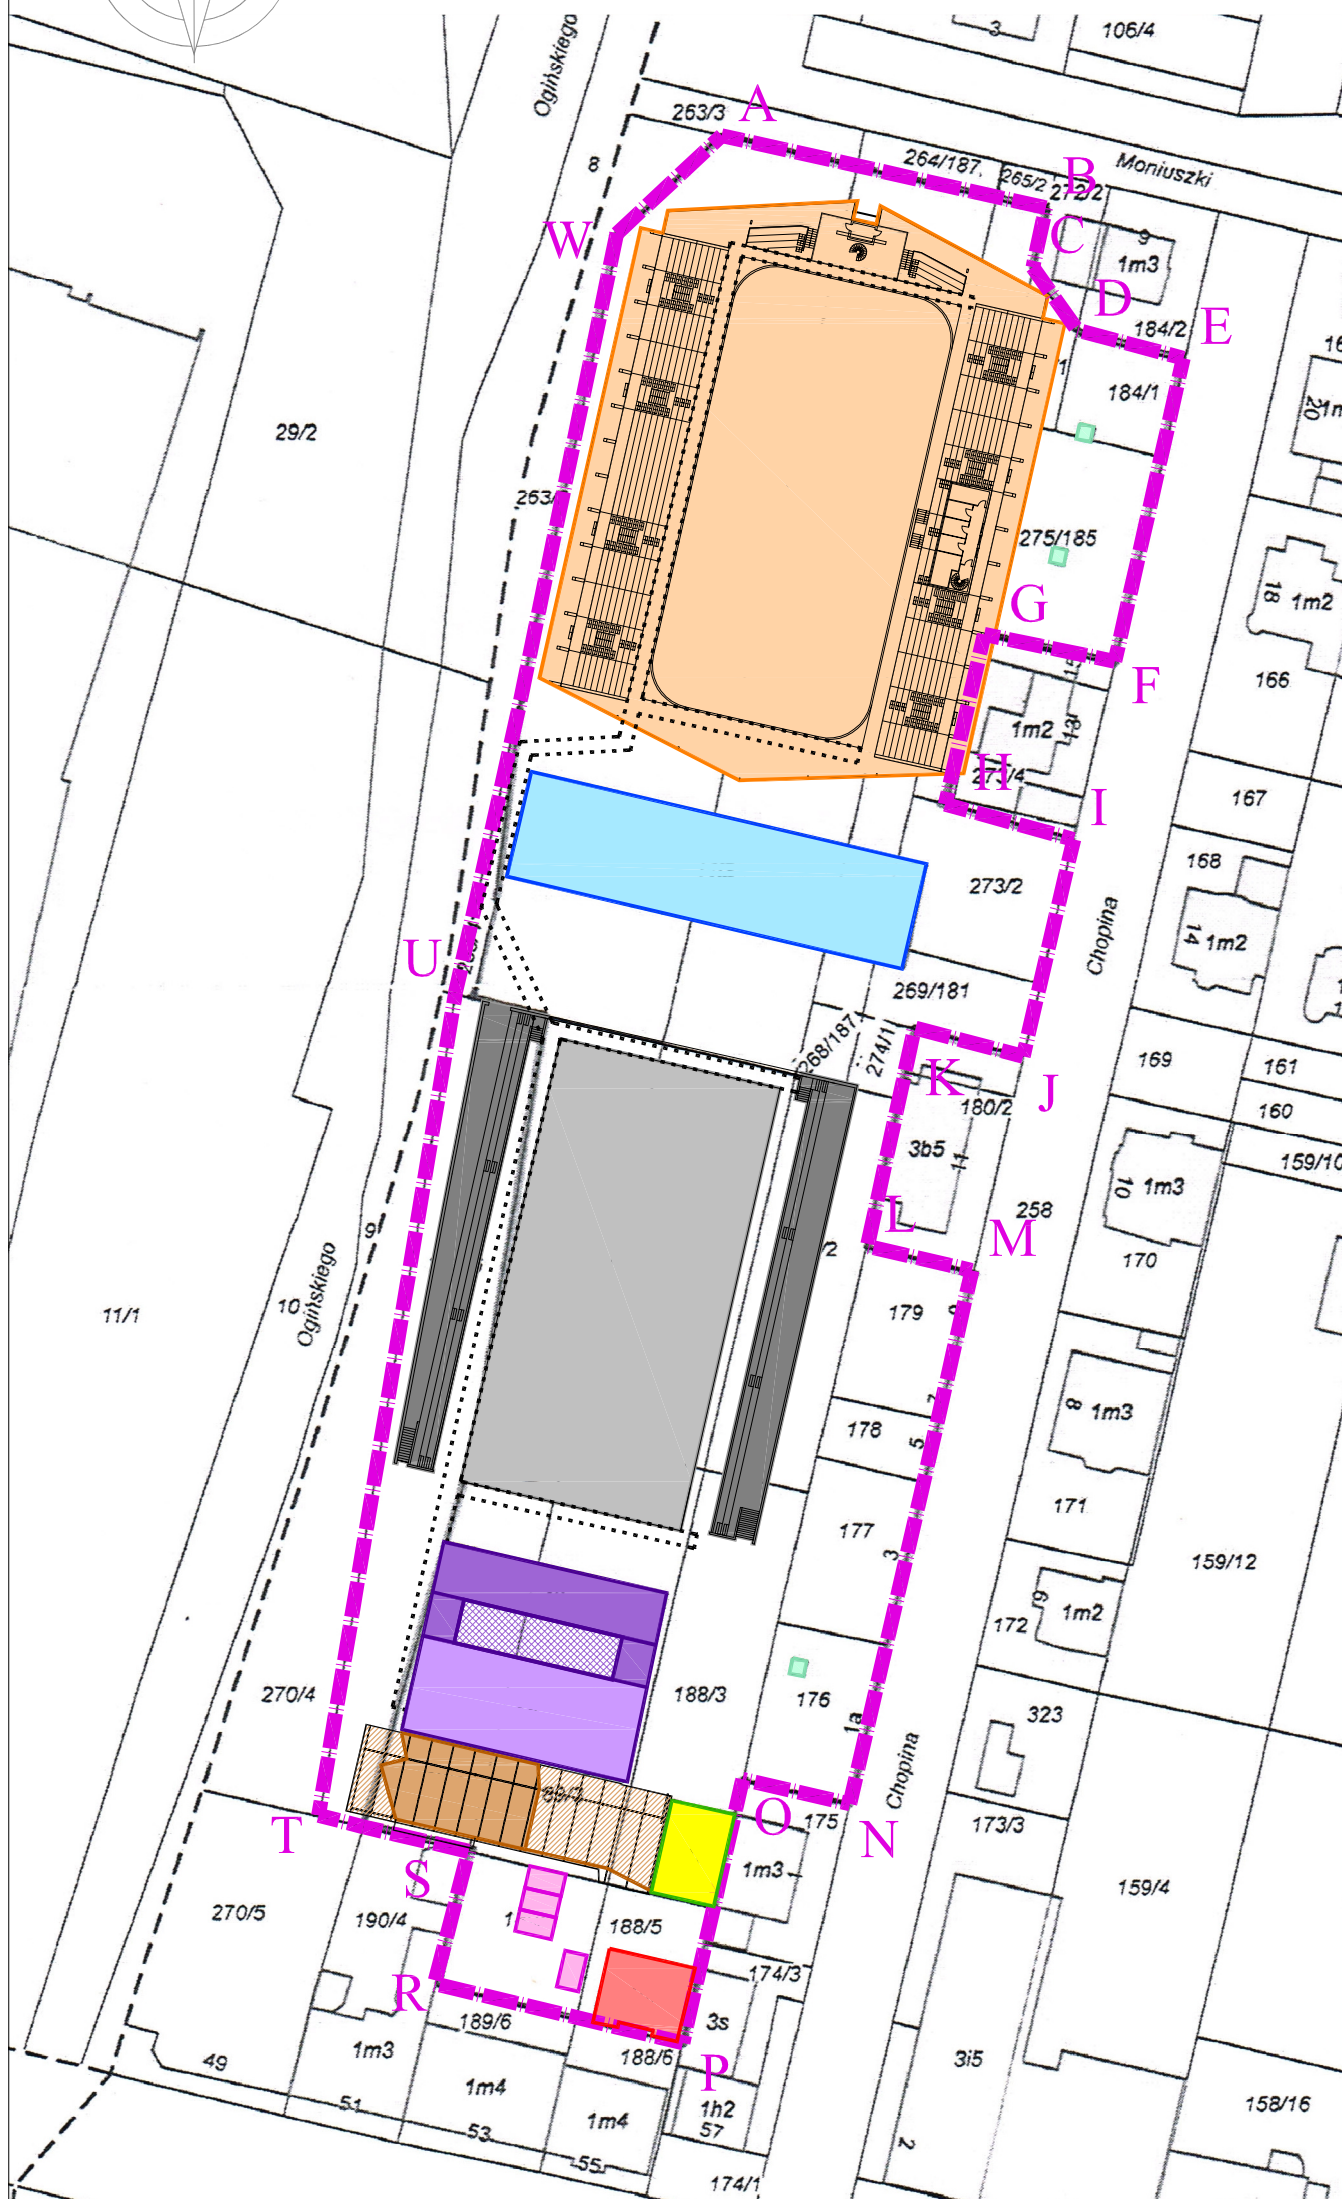

## LEGENDA:

A - W – GRANICE OPRACOWANIA

BUDYNEK HOTELOWY

HALA LODOWISKA

### BUDYNEK TECHNICZNY

BUDYNEK MASZYNOWNI ZIĘBNICZEJ

ATRIUM - WYPARNE CHŁODNICE WODY

BUDYNEK OGÓLNODOSTĘPNY

### WIATA STAŁOWA

OBUDOWANA

OTWARTA

GARAŻ MUROWANY

PŁYTA BETONOWA OTWARTA

TRYBUNY OTWARTE

BUDYNEK NA DZIAŁCE 188/5

GARAŻE BLASZANE NA DZIAŁCE 189/5

BUDYNKI KAS

KANAŁ SOLANKOWY