



PRZEKRÓJ B-B
SKALA 1:250

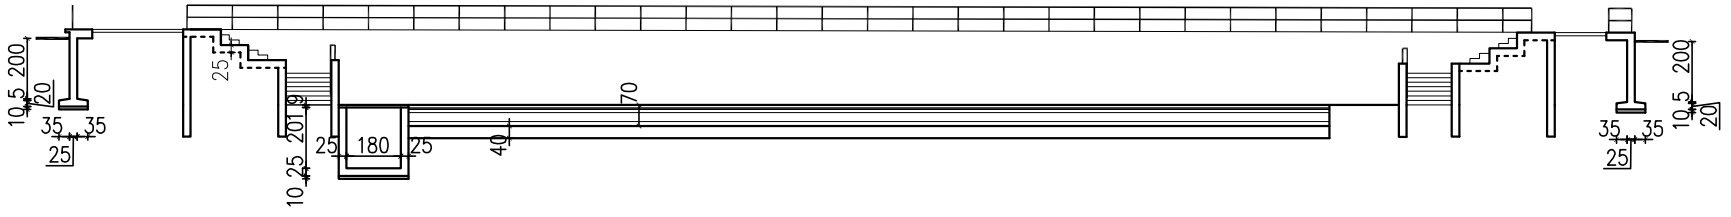


A ↗

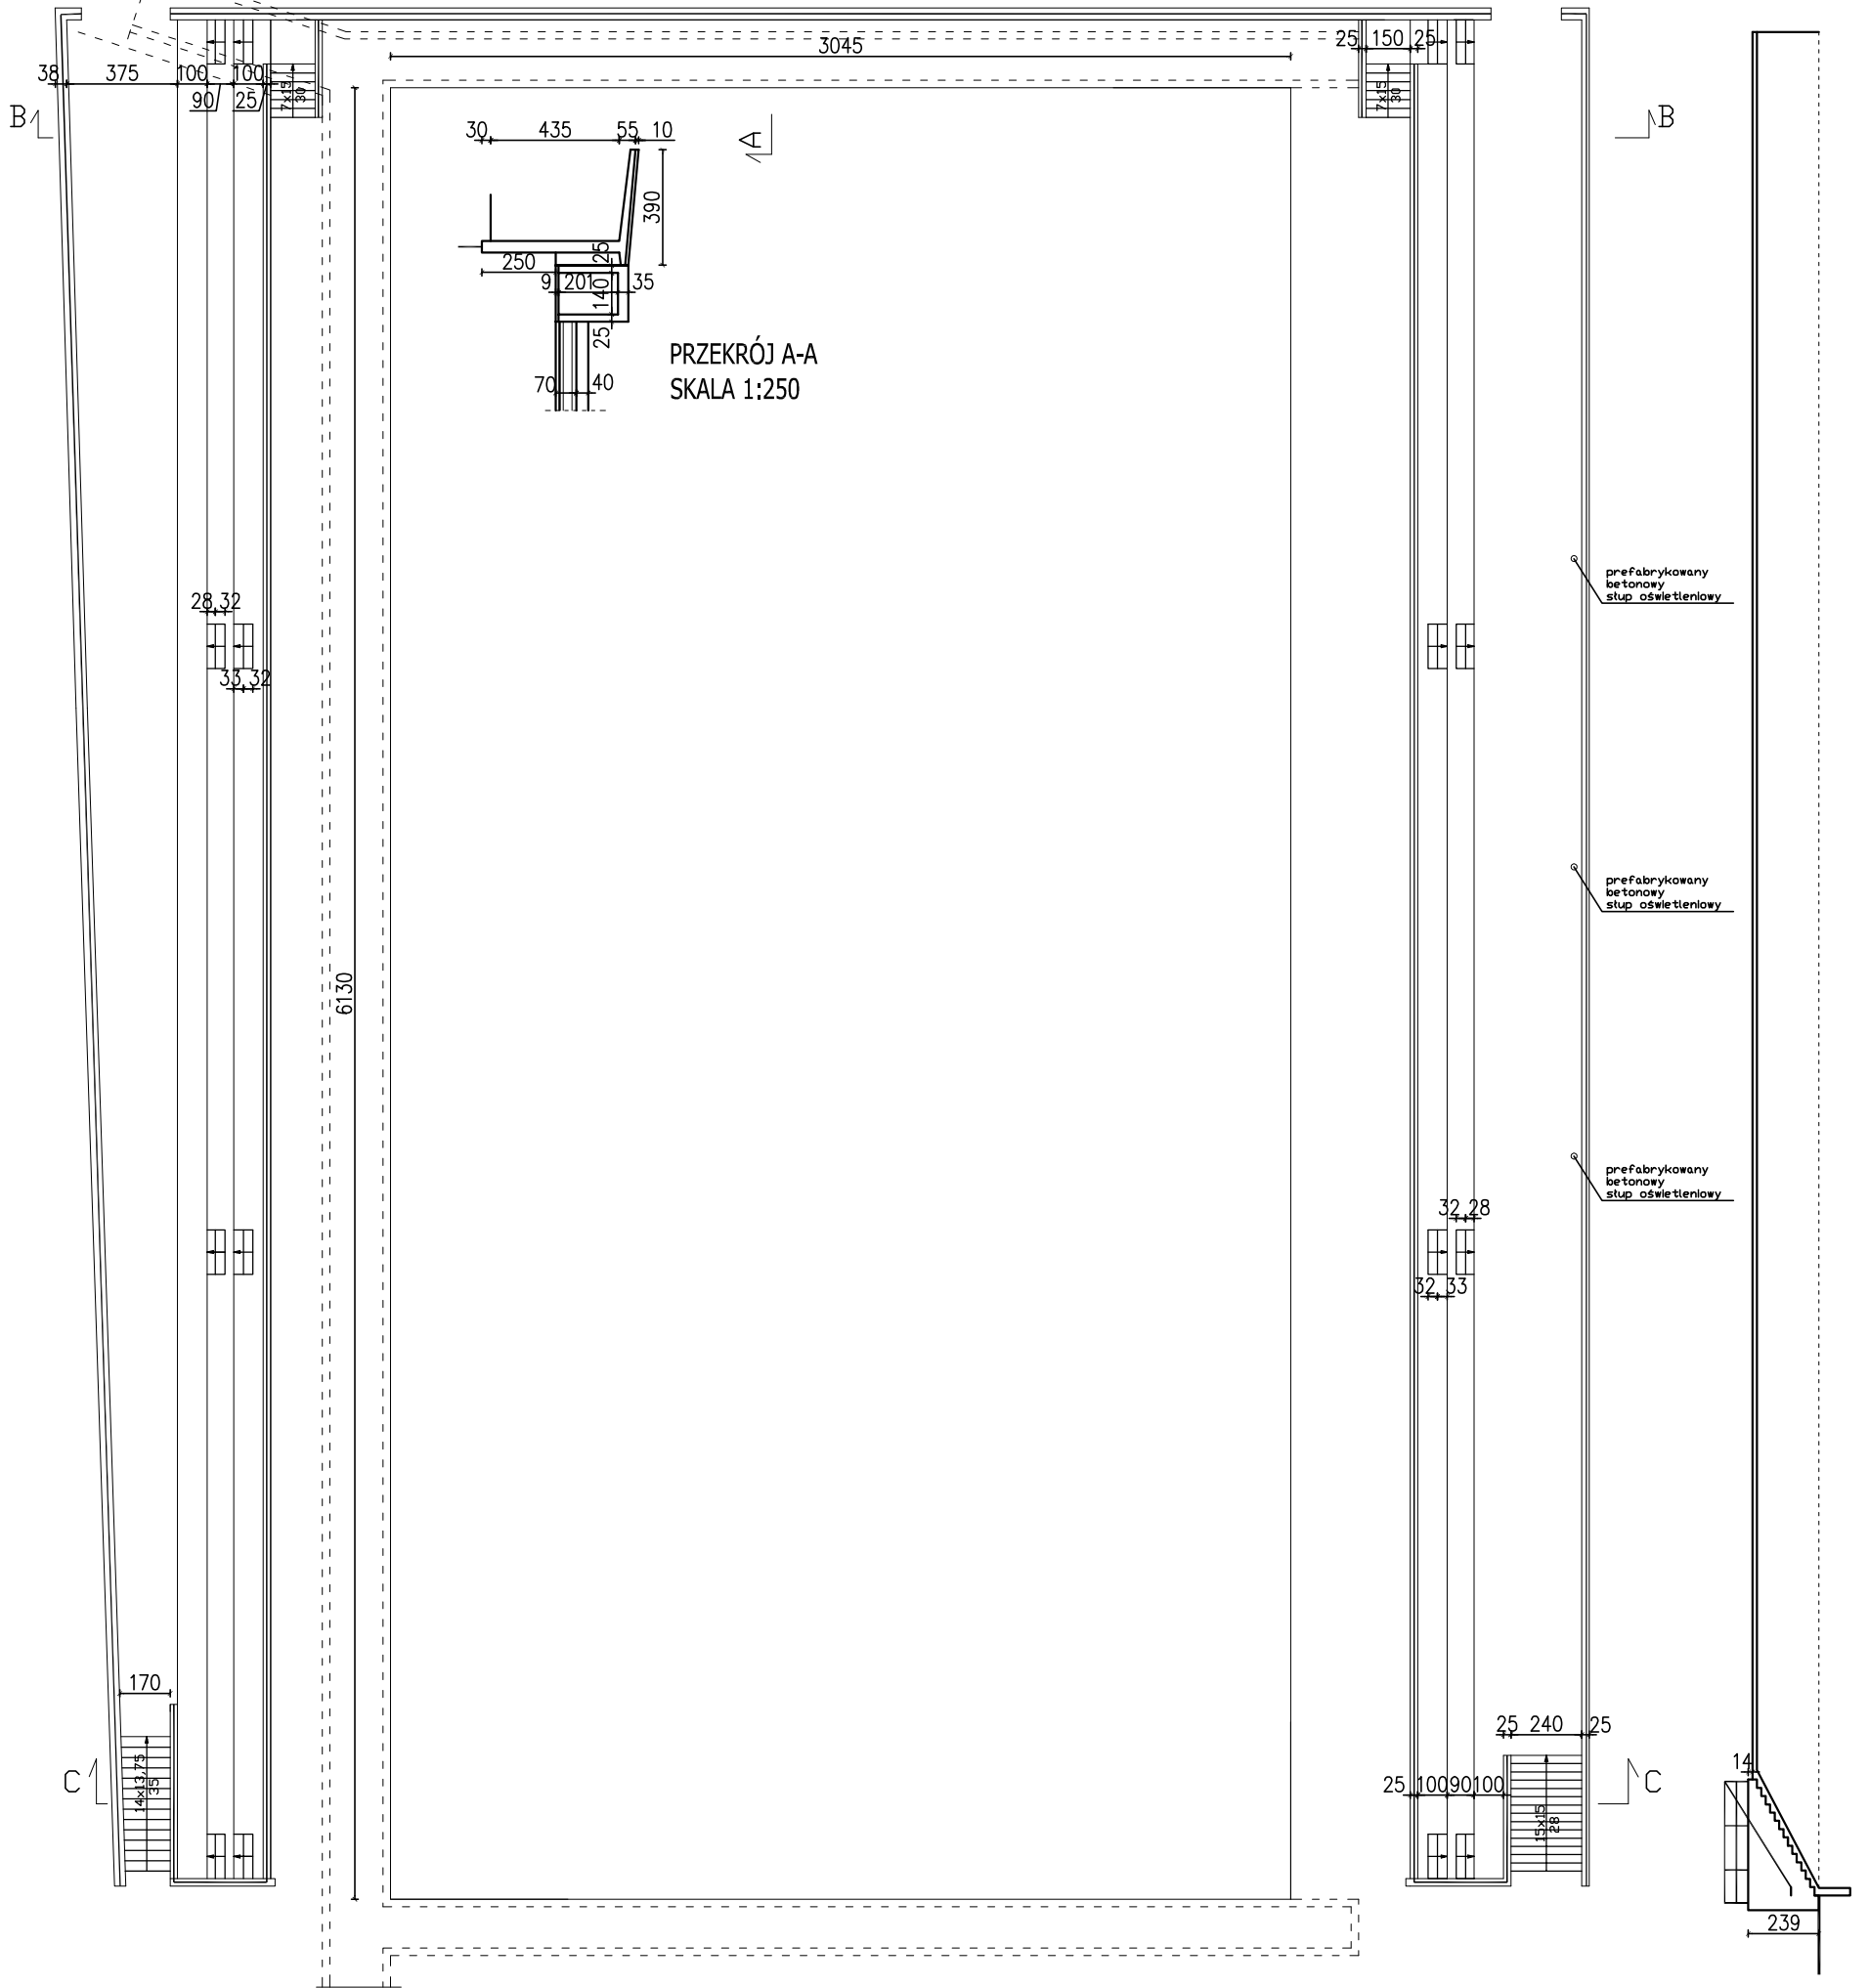

PRZEKRÓJ A-A
SKALA 1:250

PRZEKRÓJ C-C
SKALA 1:250

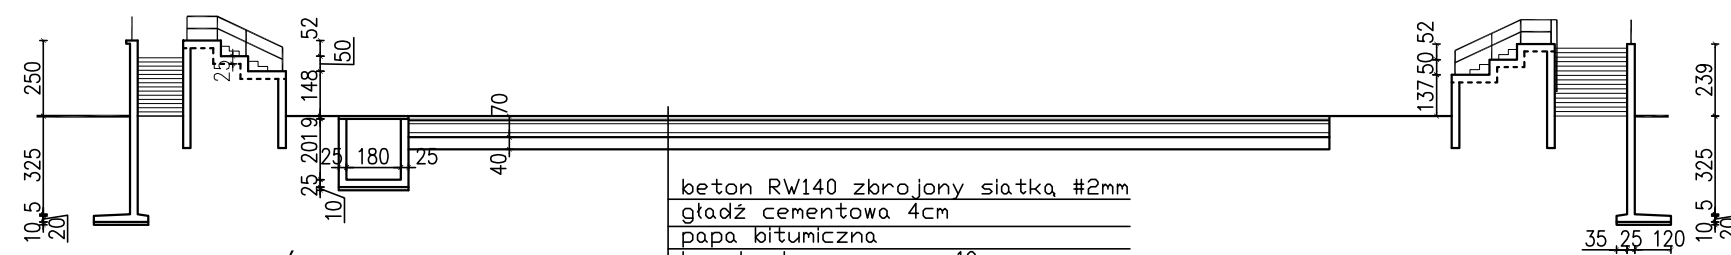

- beton RW140 zbrojony siatką #2mm
- gładź cementowa 4cm
- papa bitumiczna
- korek ekspansowany 10cm
- 2xpapa bitumiczna
- plyta żelbetowa RW140 -30cm
- beton RW110- 15cm
- żwir 40cm

PŁYTA BETONOWA OTWARTA
TRYBUNY OTWARTE
SKALA 1:250