


RZUT  
KONSTRUKCJI  
DACHU  
SKALA 1:150

WIATA STALOWA

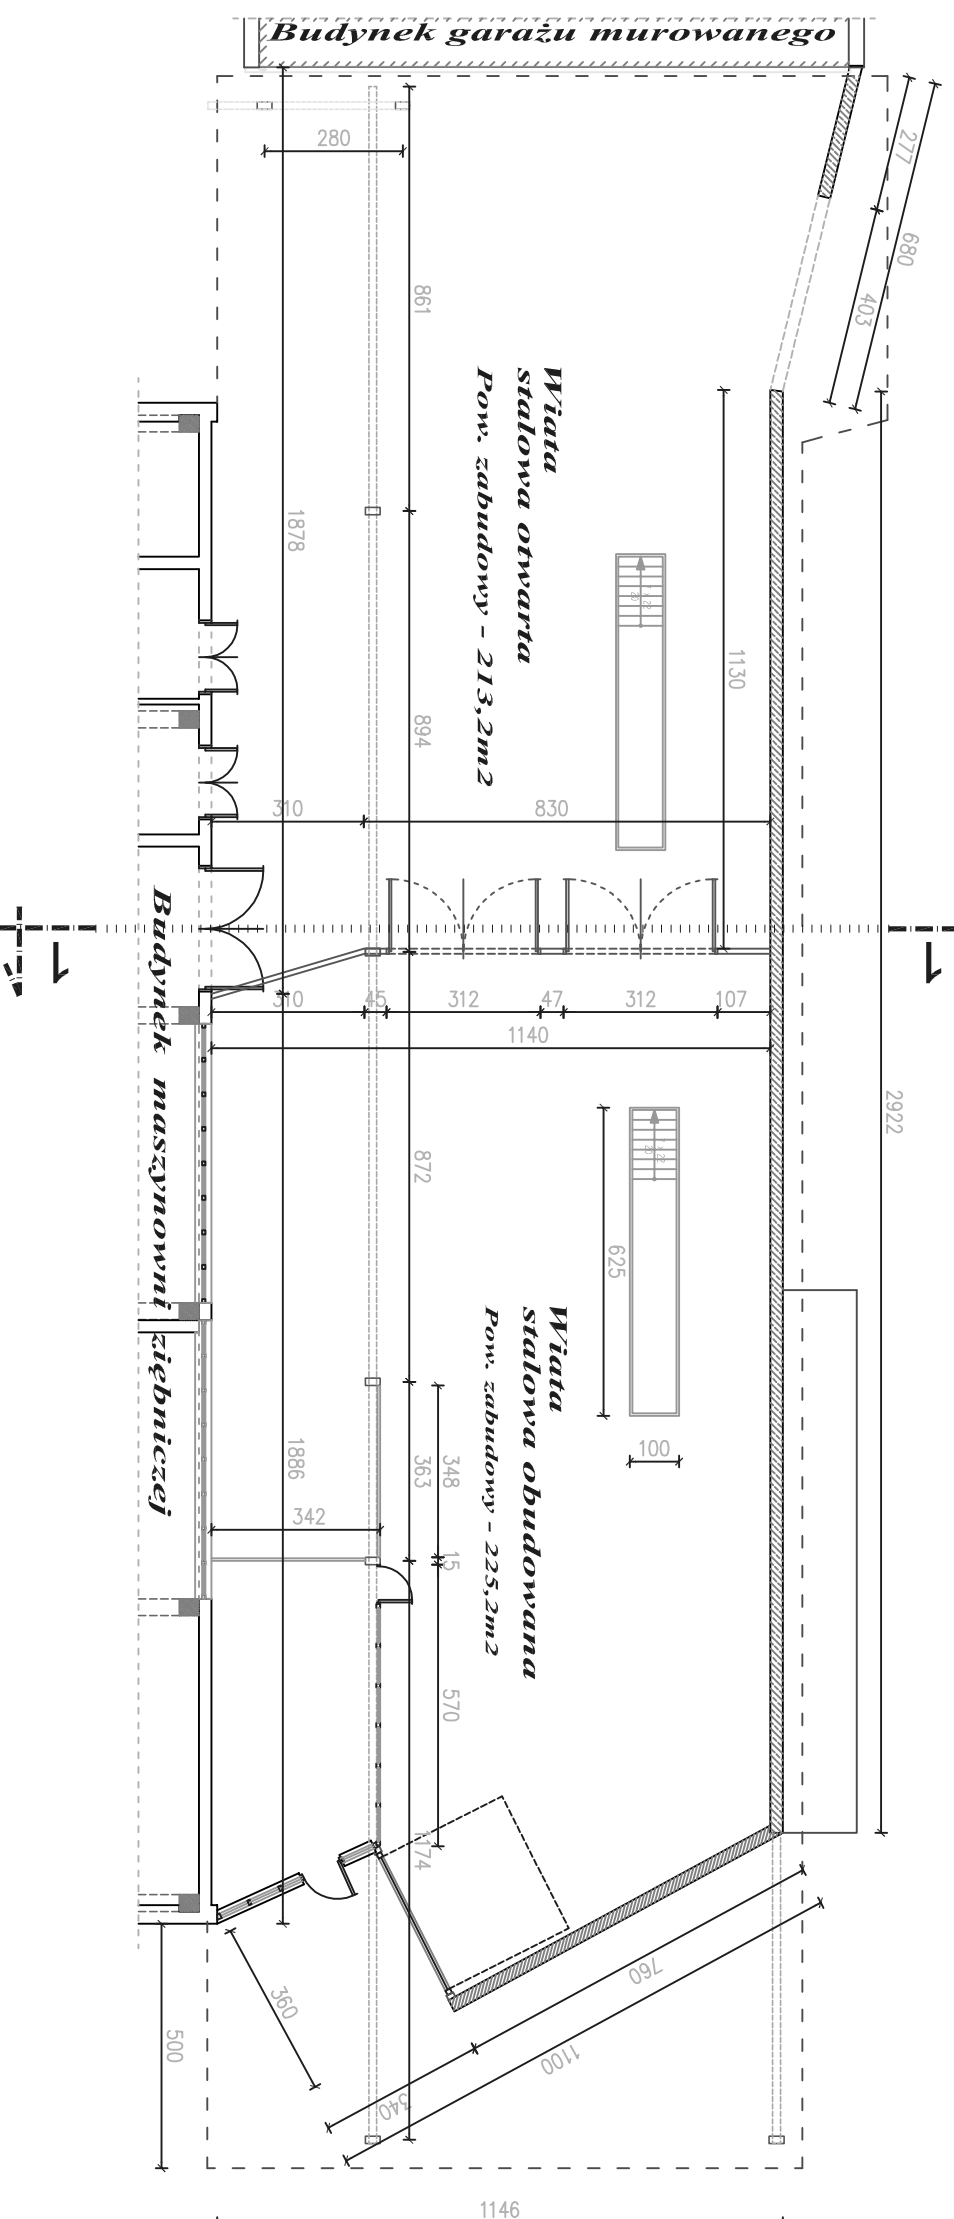

RZUT PRZYZIEMIA  
SKALA 1:150