



**Zakład Kominiarski**  
**STAŚKOWIAK**

ul. Niedźwiedzia 5, 85-103 Bydgoszcz  
Regon 092587551, Nip 953-176-58-52  
TEL. 601711885 FAX 052 3455544

## OPINIA NR 14/2015

**z wyniku przeprowadzonych oględzin - ekspertyzy urządzeń grzewczo - kominowych**

w ..... Bydgoszczy ..... przy ul. .... Kościuszki ..... nr ...42 .....  
dotycząca lokalu nr 1A administrowanego przez: Administracja Domów Miejskich "ADM" Sp. z o.o. w Bydgoszczy  
sporządzona przez posiadającego wymagane uprawnienia mistrza kominiarskiego: Piotr Staśkowiaka upr. 3861 .... w celu:

Wskazania miejsca podłączenia,

W związku, z czym stwierdza się, co następuje:

1. Kratka wentylacyjna w pomieszczeniu kuchnia podłączona do przewodu kominowego nr 2 (patrz szkic na odwrocie opinii).
2. Przewód kominowy nr 5 (patrz szkic na odwrocie opinii), po piecu gazowym wody przepływowej w kuchni nie posiada żadnych podłączeń i można go wykorzystać na dowolne podłączeni urządzeń grzewczych.
3. Pozostałe przewody nr 1, 3 i 4 w pionie nie schodzą do parteru.

W przypadku stwierdzenia niedostatecznego ciągu kominowego lub braku jego stabilności należy zwrócić uwagę na uszczelnienie otworów drzwiowych i okiennych. Niedostateczny dopływ powietrza zewnętrznego jest przyczyną zwrotnego ciągu kominowego w jednym, najsłabszym przewodzie. Przewód ten dostarcza powietrze dla pozostałych przewodów wraz z zanieczyszczeniami (spaliny, obce zapachy itp.) z przestrzeni nad dachem.

Inne uwagi: .....

**Za samowolną zmianę podłączeń zakład kominiarski nie odpowiada!**


Opinię sporządzono w oparciu o: Ustawę o Prawie Budowlanym (Dz. U. Nr 75, poz. 690 z dnia 15.VI.2002 R.), Ustawę o Ochronie p.poż. (Dz. U.Nr. 81 z dnia 24.VIII.1991 R.poz.351) oraz wydane na ich podstawie przepisy wykonawcze i obowiązujące normy.

Opinie sporządzono w...2...egz. z przeznaczeniem 1 egz. ADM, .....a/a.....

Potwierdzenie odbioru opinii:

dnia ..... podpis .....



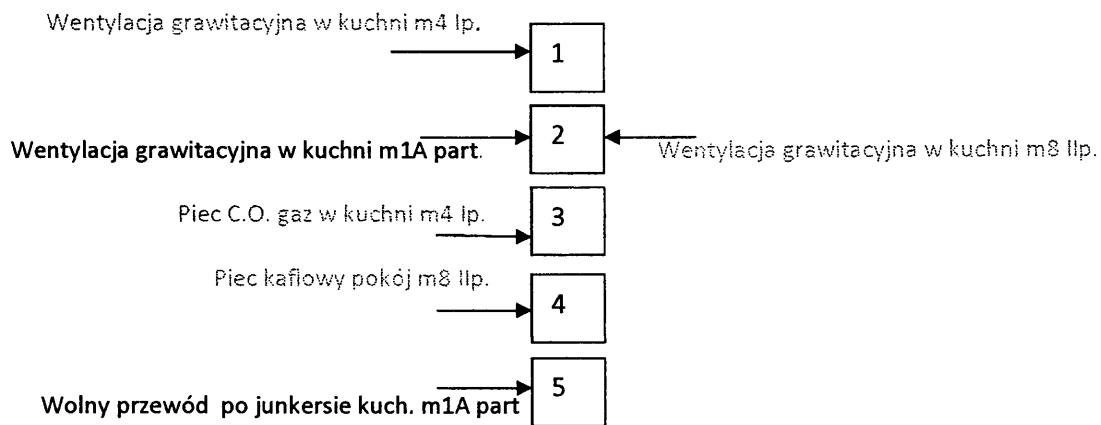


**ul. Kościuszki 42 / 1A w Bydgoszczy**

# INWENTARYZACJA BUDYNKU

ul. Kościuszki 42 / 11A

Rzut poziomy parteru

Skala 1:100

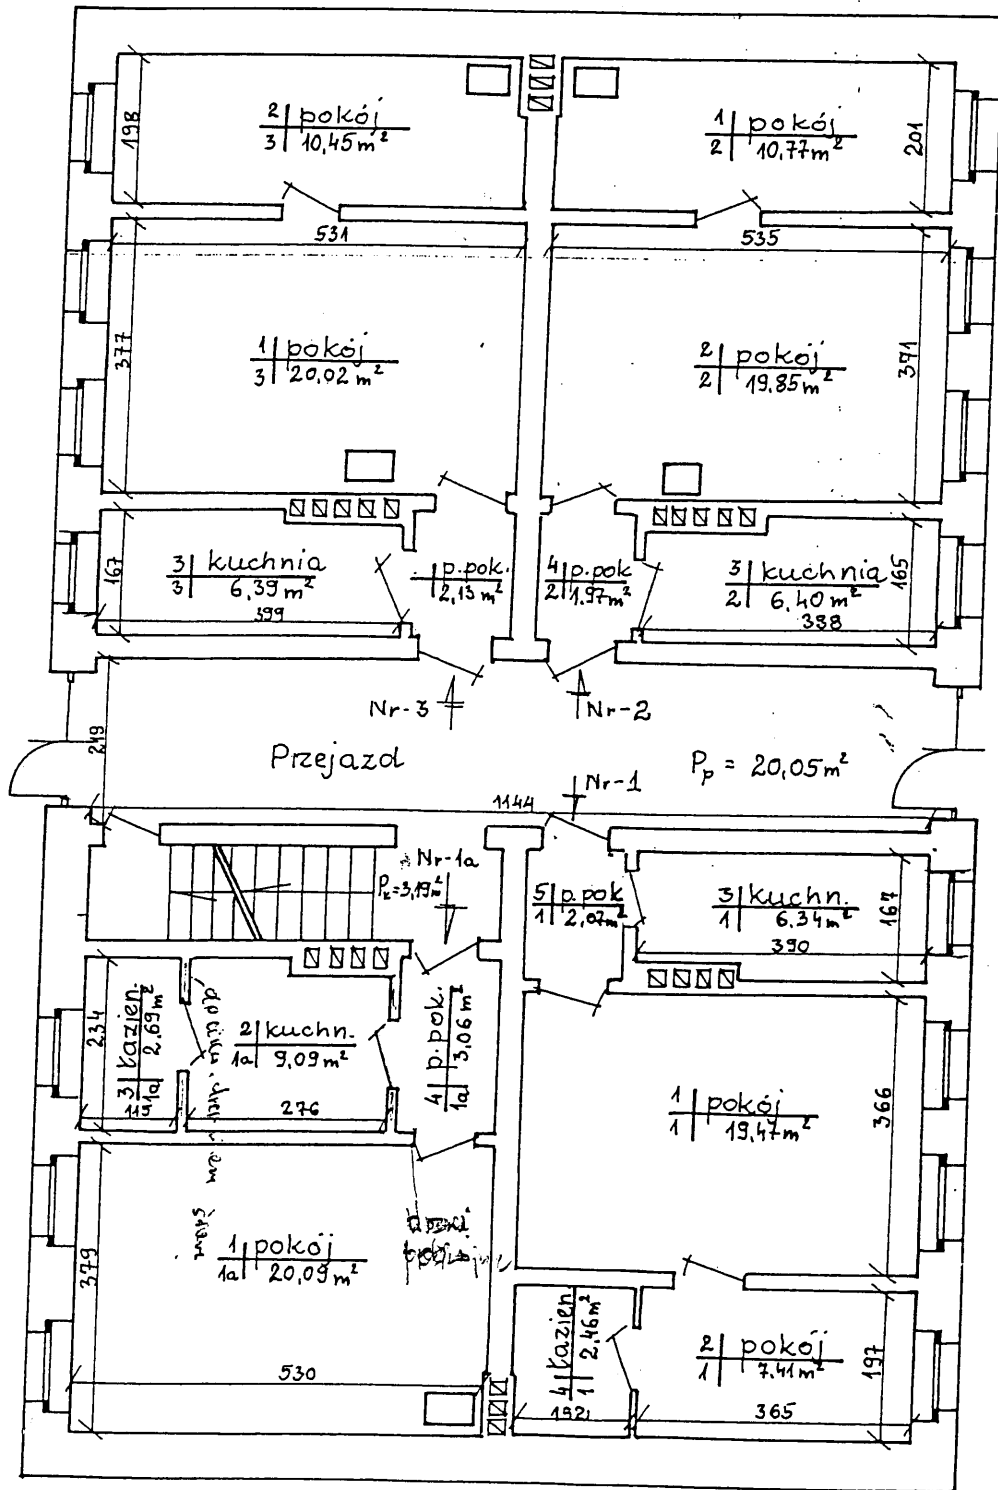

WYKONAK

ADAM ISKRA

mgr inż. budownictwa

lądowego. Upr. bud.

Nr IIAN-K7-7210/133.00

