



Zakład Kominiarski
STAŚKOWIAK

ul. Niedźwiedzia 5, 85-103 Bydgoszcz
Regon 092587551, Nip 953-176-58-52
TEL. 601711885 FAX 0523455544

OPINIA NR 15/2015

z wyniku przeprowadzonych oględzin - ekspertyzy urządzeń grzewczo - kominowych

w Bydgoszczy przy ul..... Kościuszki..... nr ...42.....
dotycząca lokalu nr 8 administrowanego przez: Administracja Domów Miejskich "ADM" Sp. z o.o. w Bydgoszczy
sporządzona przez posiadającego wymagane uprawnienia mistrza kominiarskiego: Piotr Staśkowiaka upr. 3861 w celu:

Wskazania miejsca podłączenia,

W związku, z czym stwierdza się, co następuje:

1. Kratka wentylacyjna w pomieszczeniu kuchnia podłączona do przewodu kominowego nr 2 (patrz szkic na odwrocie opinii).
2. Kratka wentylacyjna w pomieszczeniu pokój podłączona do przewodu kominowego nr 2 (patrz szkic na odwrocie opinii).
3. Piec kaflowy w pokoju podłączony do przewodu kominowego nr 4 (patrz szkic na odwrocie opinii).

W przypadku stwierdzenia niedostatecznego ciągu kominowego lub braku jego stabilności należy zwrócić uwagę na uszczelnienie otworów drzwiowych i okiennych. Niedostateczny dopływ powietrza zewnętrznego jest przyczyną zwrótnego ciągu kominowego w jednym, najsłabszym przewodzie. Przewód ten dostarcza powietrze dla pozostałych przewodów wraz z zanieczyszczeniami (spaliny, obce zapachy itp.) z przestrzeni nad dachem.

Inne uwagi:

Za samowolną zmianę podłączeń zakład kominiarski nie odpowiada!


Opinię sporządzono w oparciu o: Ustawę o Prawie Budowlanym (Dz. U. Nr 75, poz. 690 z dnia 15.VI.2002 R.), Ustawę o Ochronie p.poz. (Dz. U.Nr. 81 z dnia 24.VIII.1991 R.poz.351) oraz wydane na ich podstawie przepisy wykonawcze i obowiązujące normy.

Opinie sporządzono w...2...egz. z przeznaczeniem 1 egz. ADM,a/a.....

Potwierdzenie odbioru opinii:

dnia podpis



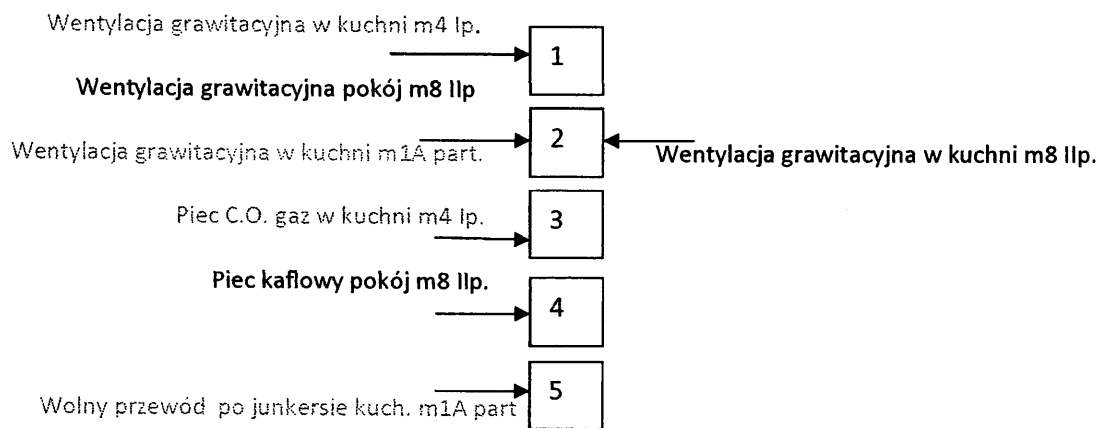


ul. Kościuszki 42 / 8 w Bydgoszczy

INWENTARYZACJA BUDYNKU

ul. Kościuszki 42

Rzut poziomy II piętra

Skala 1:100

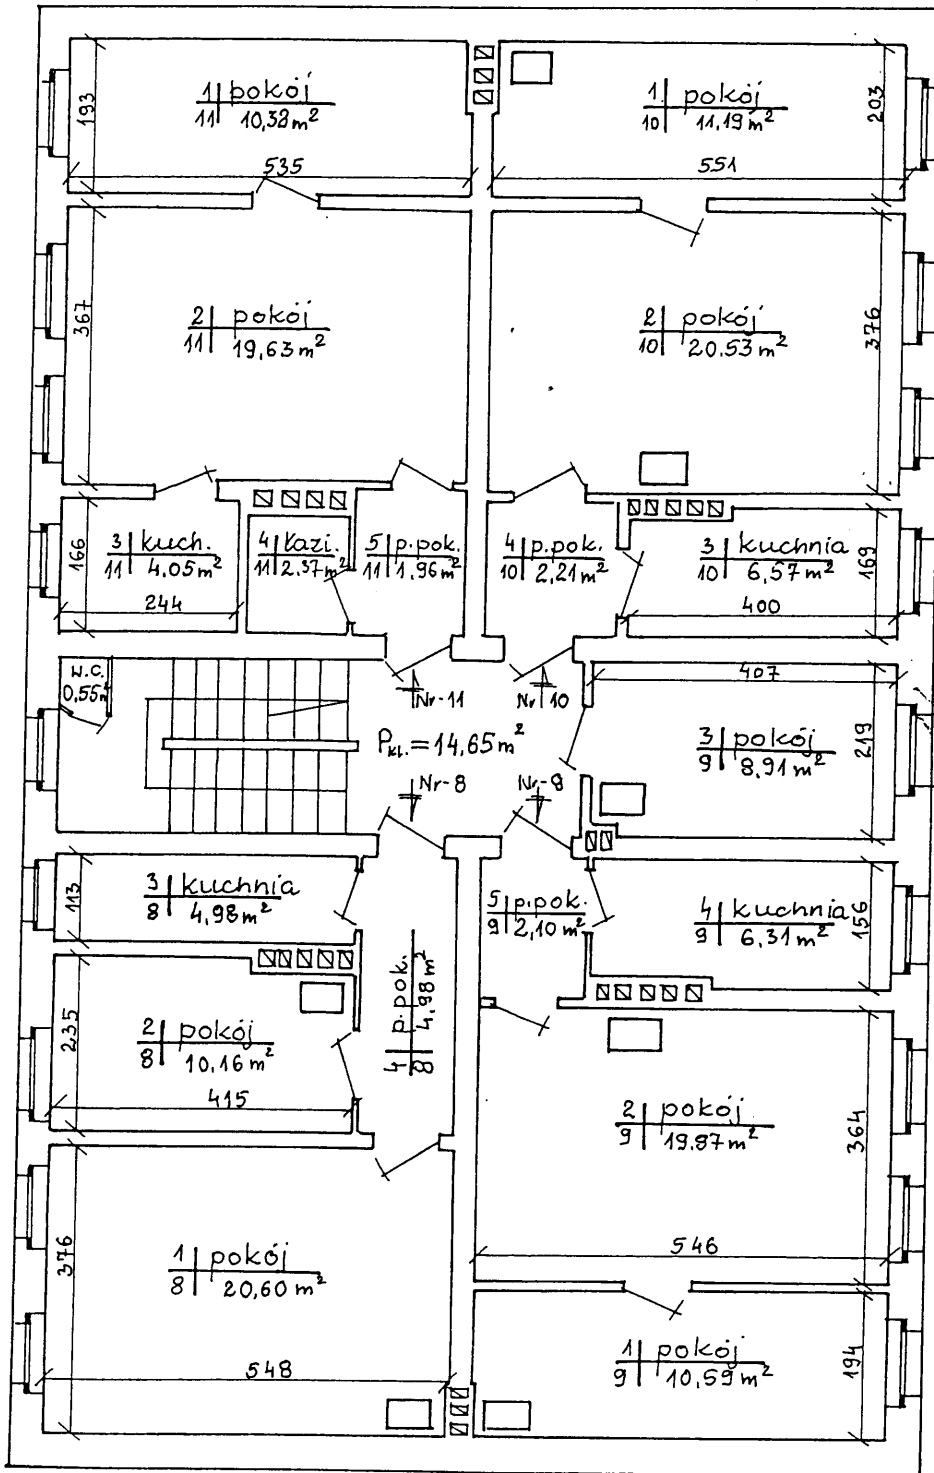

WYKONAŁ

ADAM ISKRA

mgr inż. budownictwa

lądowego, Upr. bud.

Nr UAN-KZ-7210/133,90

