


C



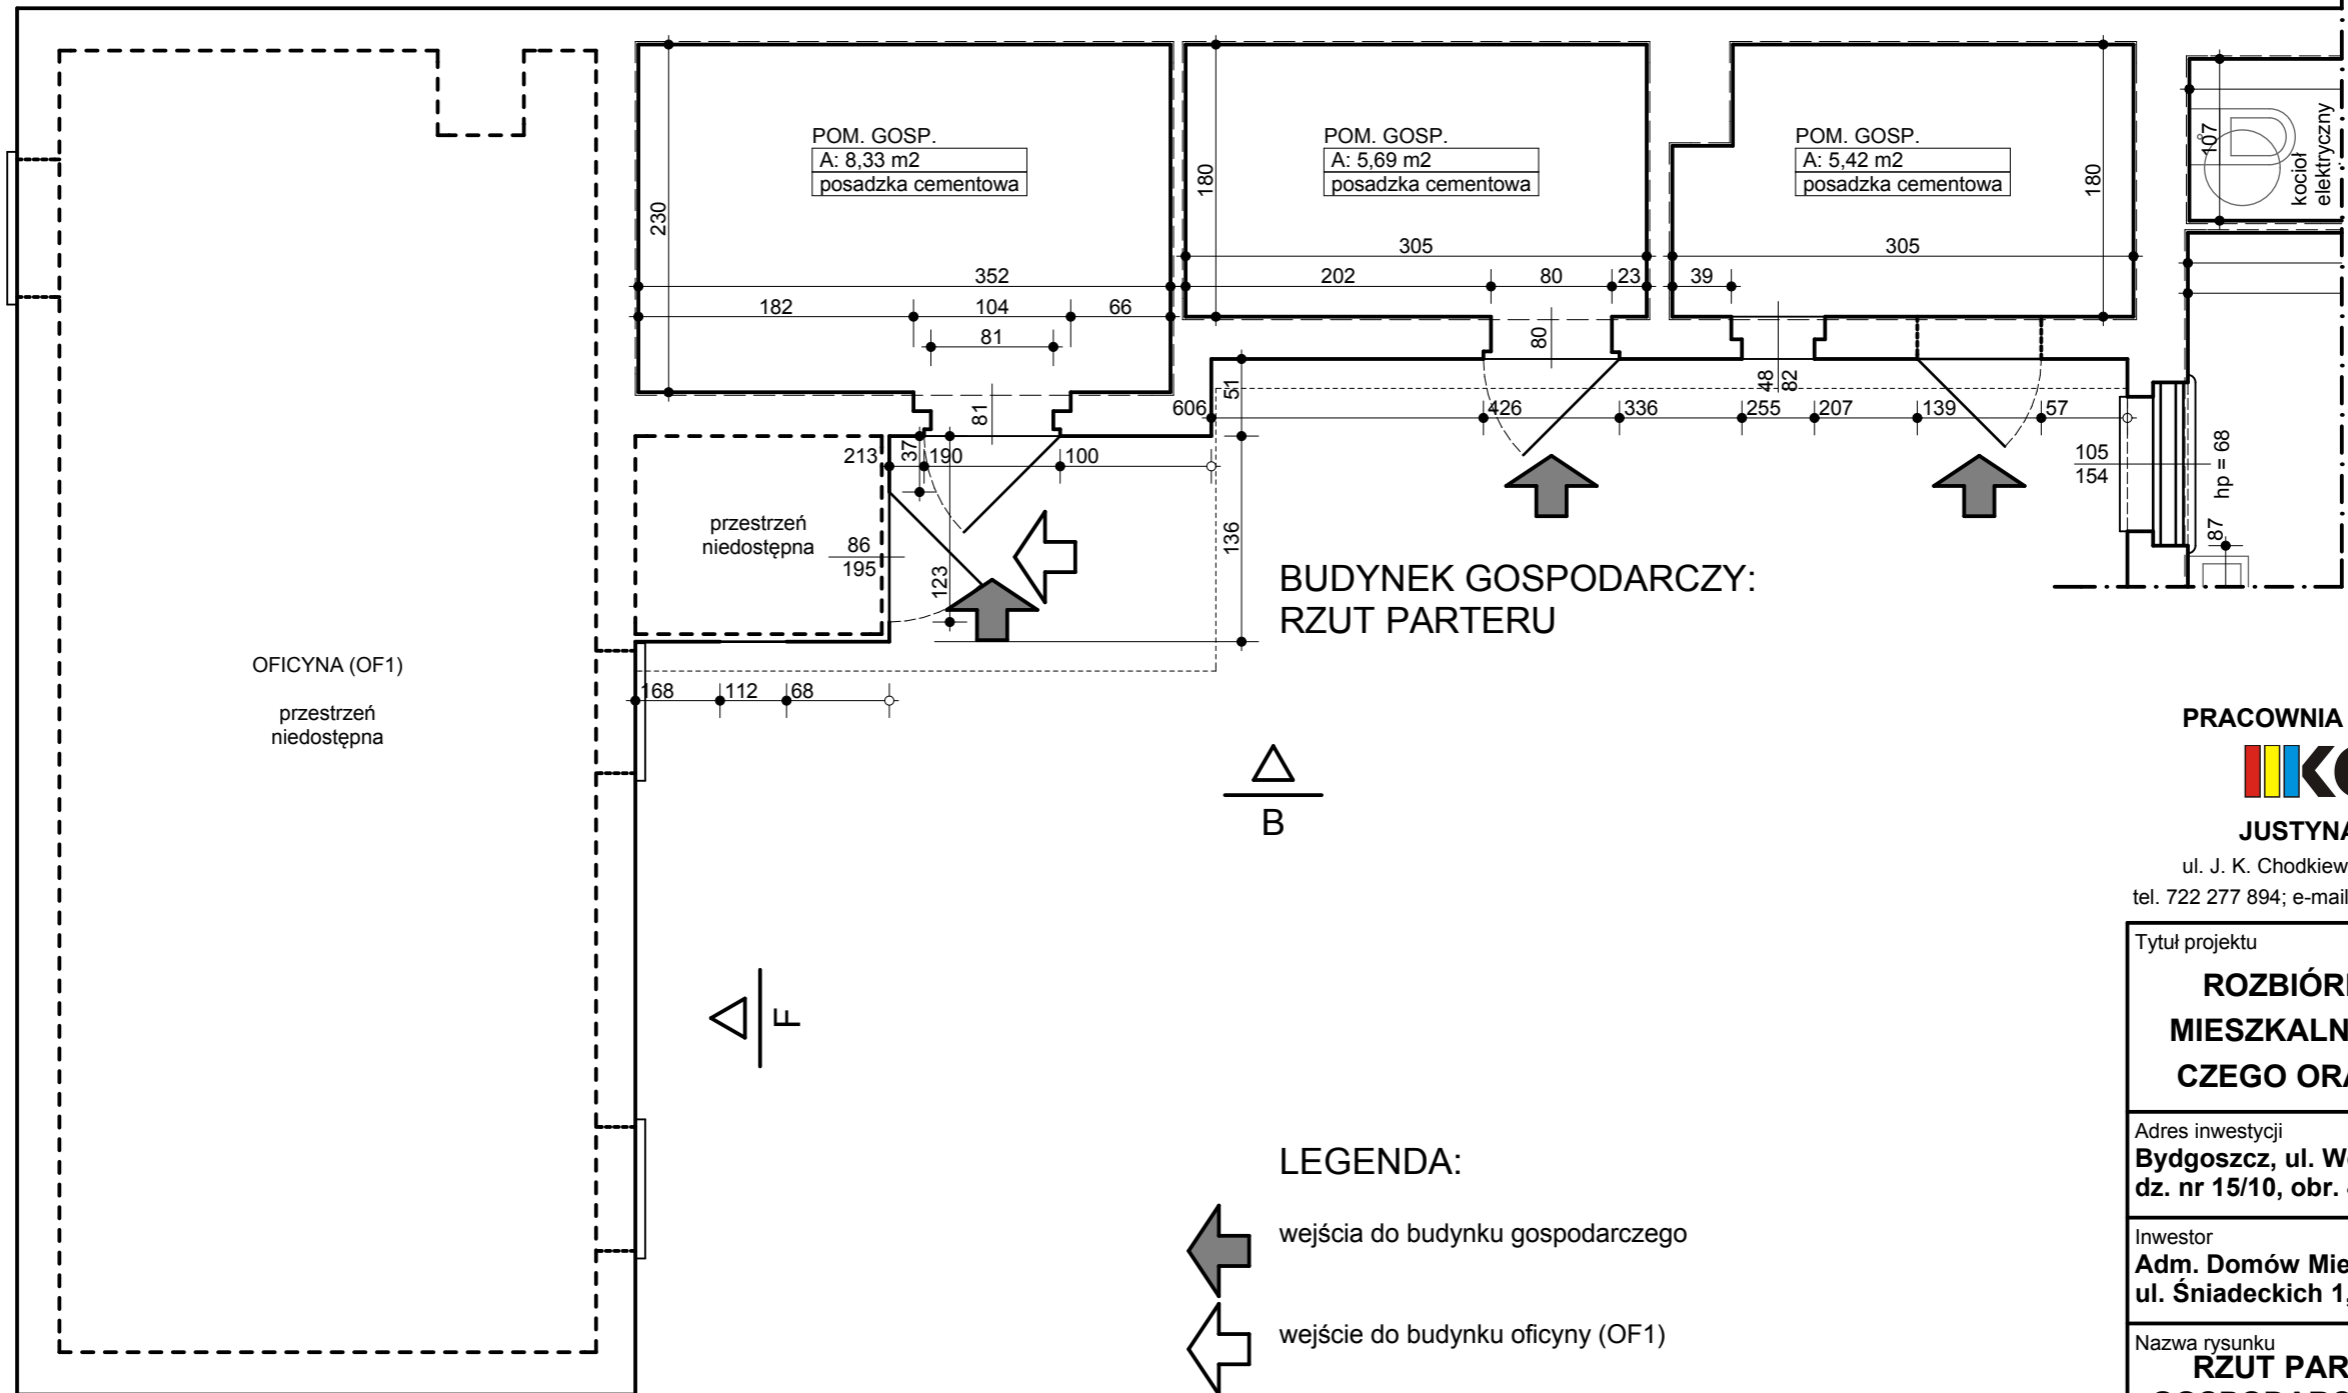

OFICYNA:  
RZUT PARTERU

B

BUDYNEK GOSPODARCZY:  
RZUT PARTERU

B

LEGENDA:

-  wejścia do budynku gospodarczego
-  wejście do budynku oficyny (OF1)

PRACOWNIA ARCHITEKTONICZNA

**KOLORY**

JUSTYNA ŁOMASZEWICZ

ul. J. K. Chodkiewicza 7/1A; 85-065 Bydgoszcz  
tel. 722 277 894; e-mail: justyna.lomaszewicz@gmail.com

Tytuł projektu  
**ROZBIÓRKA BUDYNKÓW:  
MIESZKALNEGO, GOSPODAR-  
CZEGO ORAZ OFICYNY (OF1)**

Adres inwestycji  
**Bydgoszcz, ul. Wojska Polskiego 6;  
dz. nr 15/10, obr. 491**

Inwestor  
**Adm. Domów Miejskich "ADM" Sp. z o.o.  
ul. Śniadeckich 1, 85-011 Bydgoszcz**

Nazwa rysunku  
**RZUT PARTERU: BUDYNEK  
GOSPODARCZY I OFICYNA (OF1)**

Projektant  
**mgr inż. arch. Justyna Łomaszewicz**

Status rysunku  
**Inwentaryzacja**

skala	data	branża
<b>1:50</b>	<b>2 października 2014</b>	<b>A</b>

projekt	nr rys.	korekta
	<b>04</b>	