


ELEVACJA POŁUDNIOWA "C"

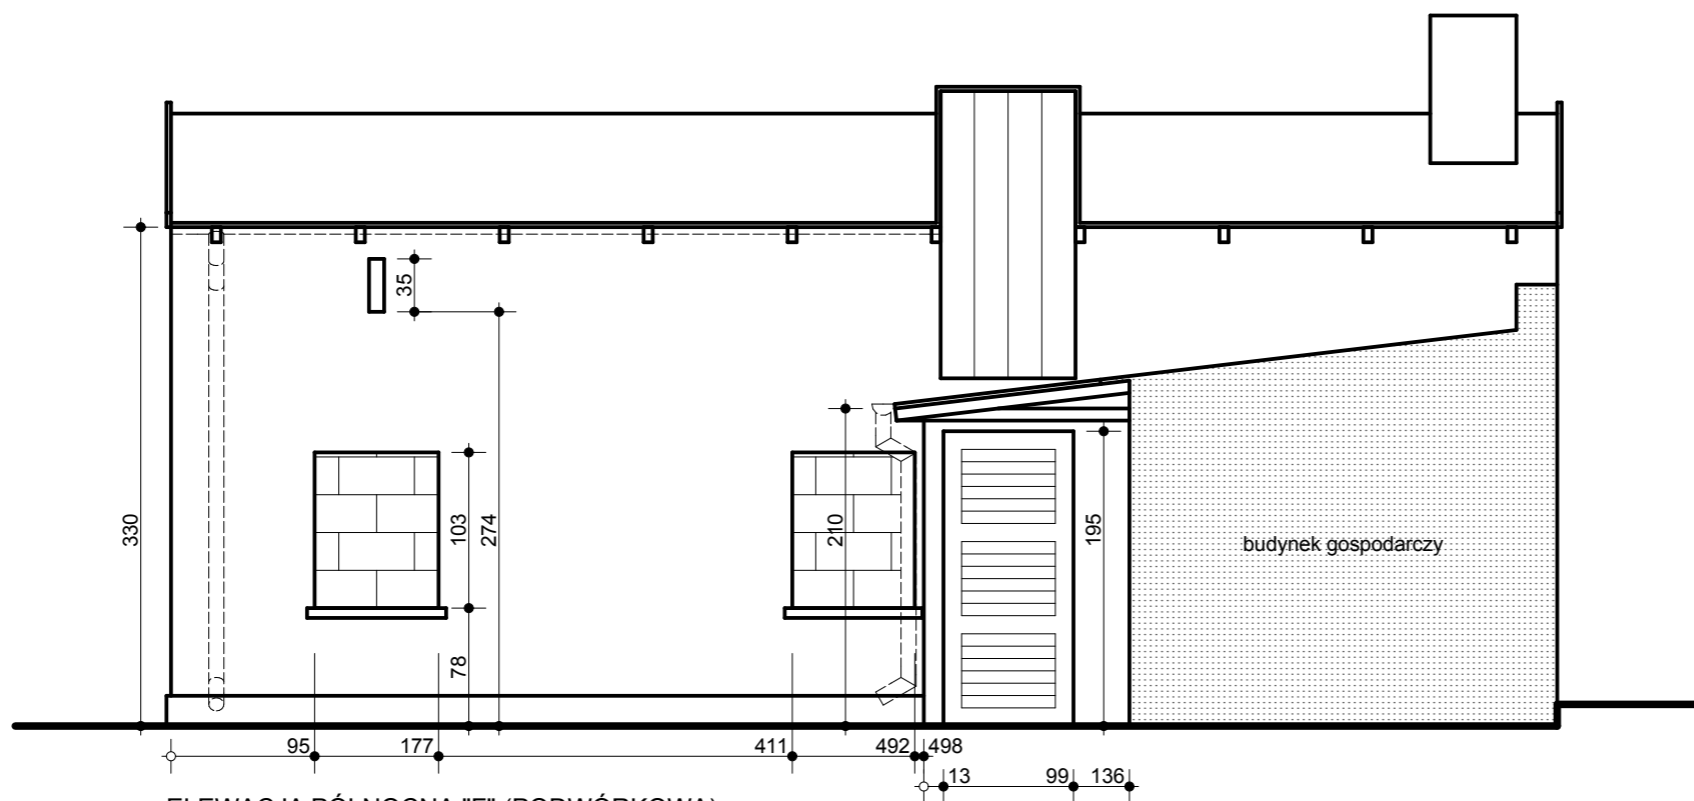

ELEVACJA PÓŁNOCNA "F" (PODWÓRKOWA)

PRACOWNIA ARCHITEKTONICZNA

**KOLORY**

JUSTYNA ŁOMASZEWICZ

ul. J. K. Chodkiewicza 7/1A; 85-065 Bydgoszcz

tel. 722 277 894; e-mail: justyna.lomaszewicz@gmail.com

Tytuł projektu

**ROZBIÓRKA BUDYNKÓW:  
MIESZKALNEGO, GOSPODAR-  
CZEGO ORAZ OFICYN (OF1)**

Adres inwestycji

**Bydgoszcz, ul. Wojska Polskiego 6;  
dz. nr 15/10, obr. 491**

Inwestor

**Adm. Domów Miejskich "ADM" Sp. z o.o.  
ul. Śniadeckich 1, 85-011 Bydgoszcz**

Nazwa rysunku

**ELEVACJE "C" i "F"**

Projektant

**mgr inż. arch. Justyna Łomaszewicz**

Status rysunku

**Inwentaryzacja**

skala	data	branża
<b>1:50</b>	<b>2 października 2014</b>	<b>A</b>

projekt	nr rys.	korekta
	<b>08</b>	