


SCHEMAT SYTUACYJNY

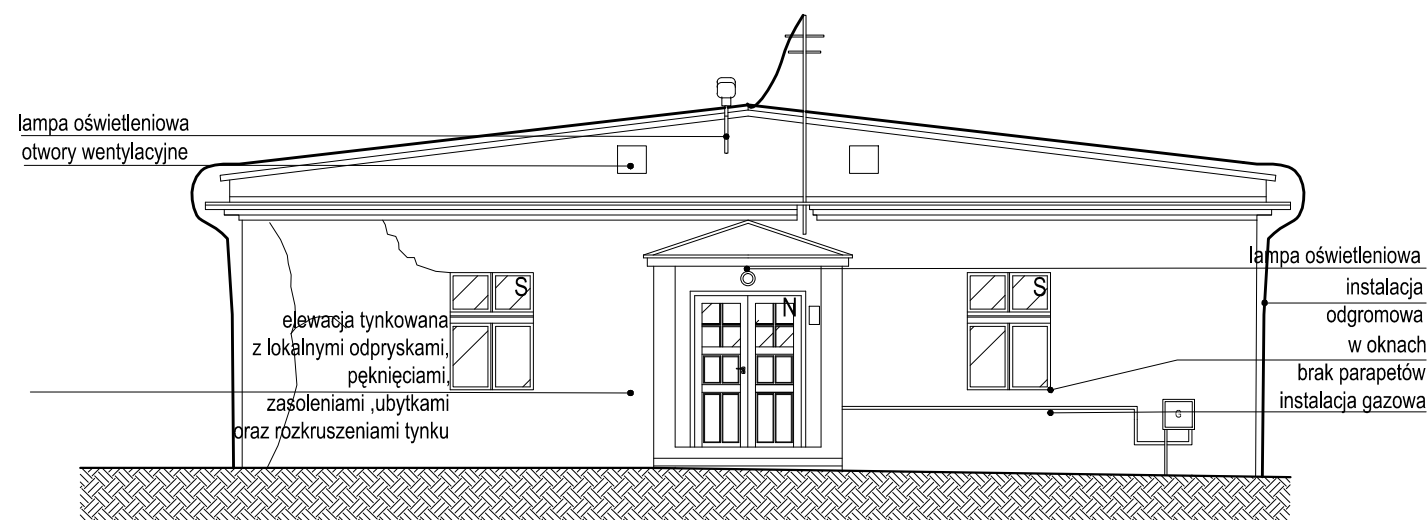

Uwaga:

Rysunek rozpatrywać łącznie z pozostałymi rysunkami oraz z opisem technicznym.

Legenda:

S - stolarka oryginalna, drewniana

N - stolarka nowa PCV

Niniejsze opracowanie dokumentacji projektowej objęte jest ochroną zgodnie z ustawą z dnia 4 lutego 1994 o prawie autorskim i prawach pokrewnych z późn. zmianami.

JEDNOSTKA PROJEKTOWA:



NAZWA INWESTYCJI:

**TERMOMODERNIZACJA BUDYNKU MIESZKALNEGO WIELORODZINNEGO
PRZY ULICY ŻEGLARSKIEJ 69 I W BYDGOSZCZY**

ADRES OBIEKTU BUDOWLANEGO:

ul. Żeglarska 69 I, 85-018 Bydgoszcz, dz. 69/30

INWESTOR: Miasto Bydgoszcz ul. Jezuicka 1, 85-102 Bydgoszcz

reprezentowane przez

Administrację Domów Miejskich ADM Sp. z o.o., ul. Śniadeckich 1, 85-011 Bydgoszcz

PROJEKTANT:	BRANŻA:	UPRAWNIENIA:	PODPIS:
mgr inż. arch. Mariusz Sawicki	architektoniczna	357/PW/92	
mgr inż. arch. Joanna Kaszkowiak	architektoniczna		

PROJEKT BUDOWLANY

DATA: XI 2014

TYTUŁ RYSUNKU: INWENTARYZACJA ELEWACJA
SZCZYTOWA POŁUDNIOWO-WSCHODNIA
ORAZ ELEWACJA SZCZYTOWA PÓŁNOCNO-ZACHODNIA

SKALA:
1:100

NR RYS.:
1.01