


UWAGA:
 - MIEJSCA W KTÓRYCH WYKAZANO NADMIERNE UGIĘCIE POLACI DACHU NALEŻY ODSŁONIĆ I OCENIĆ STAN DESKOWANIA .
 - W PRZYPADKU STWIERDZENIA USZKODZEŃ I DEGRADACJI POSZYCIA NALEŻY JE WYMIENIĆ NA NOWE, LIKWIDUJĄC WYSTĘPUJĄCE ZAŁAMANIA POLACI DACHOWEJ .
 - PO PRACACH NAPRAWCZYCH POLAĆ DACHU ZABEZPIECZYĆ PAPĄ TRMOZGRZEWALNĄ WIERZCHNIEGO KRYCIA .

UWAGA:
 - W CZASIE PRAC ROZBIÓRKOWYCH SPRAWDZIĆ STAN KONSTRUKCJI DACHU.

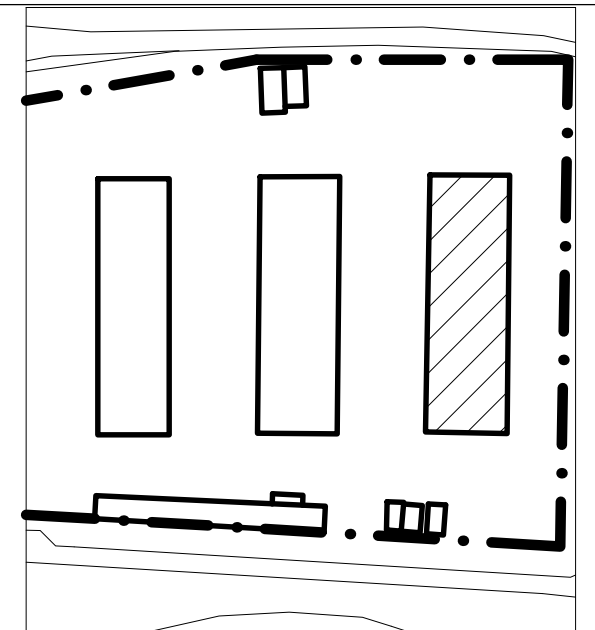

SCHEMAT SYTUACYJNY

Uwaga:
 Rysunek rozpatrywać łącznie z pozostałymi rysunkami oraz z opisem technicznym.

Legenda:
 S - stolarka oryginalna, drewniana
 N - stolarka nowa PCV

Niniejsze opracowanie dokumentacji projektowej objęte jest ochroną zgodnie z ustawą z dnia 4 lutego 1994 o prawie autorskim i prawach pokrewnych z późn. zmianami.

JEDNOSTKA PROJEKTOWA:

NAZWA INWESTYCJI:
TERMOMODERNIZACJA BUDYNKU MIESZKALNEGO WIELORODZINNEGO PRZY ULICY ŻEGLARSKIEJ 69 I W BYDGOSZCZY

ADRES OBIEKTU BUDOWLANEGO:
 ul. Żeglarska 69 I , 85-018 Bydgoszcz, dz. 69/30

INWESTOR: Miasto Bydgoszcz ul. Jezuicka 1, 85-102 Bydgoszcz reprezentowane przez Administrację Domów Miejskich ADM Sp. z o.o., ul.Śniadeckich 1, 85-011 Bydgoszcz

PROJEKTANT:	BRANŻA:	UPRAWNIENIA:	PODPIS:
mgr inż. arch. Mariusz Sawicki	architektoniczna	357/PW/92	
inż. Piotr Kodur	konstrukcyjna	28/89/Pw	
mgr inż. arch. Joanna Kaszkowiak	architektoniczna		

PROJEKT BUDOWLANY

DATA: XI 2014

TYTUŁ RYSUNKU:
 PROJEKT DACH

SKALA: 1:200
 NR RYS. : P.04