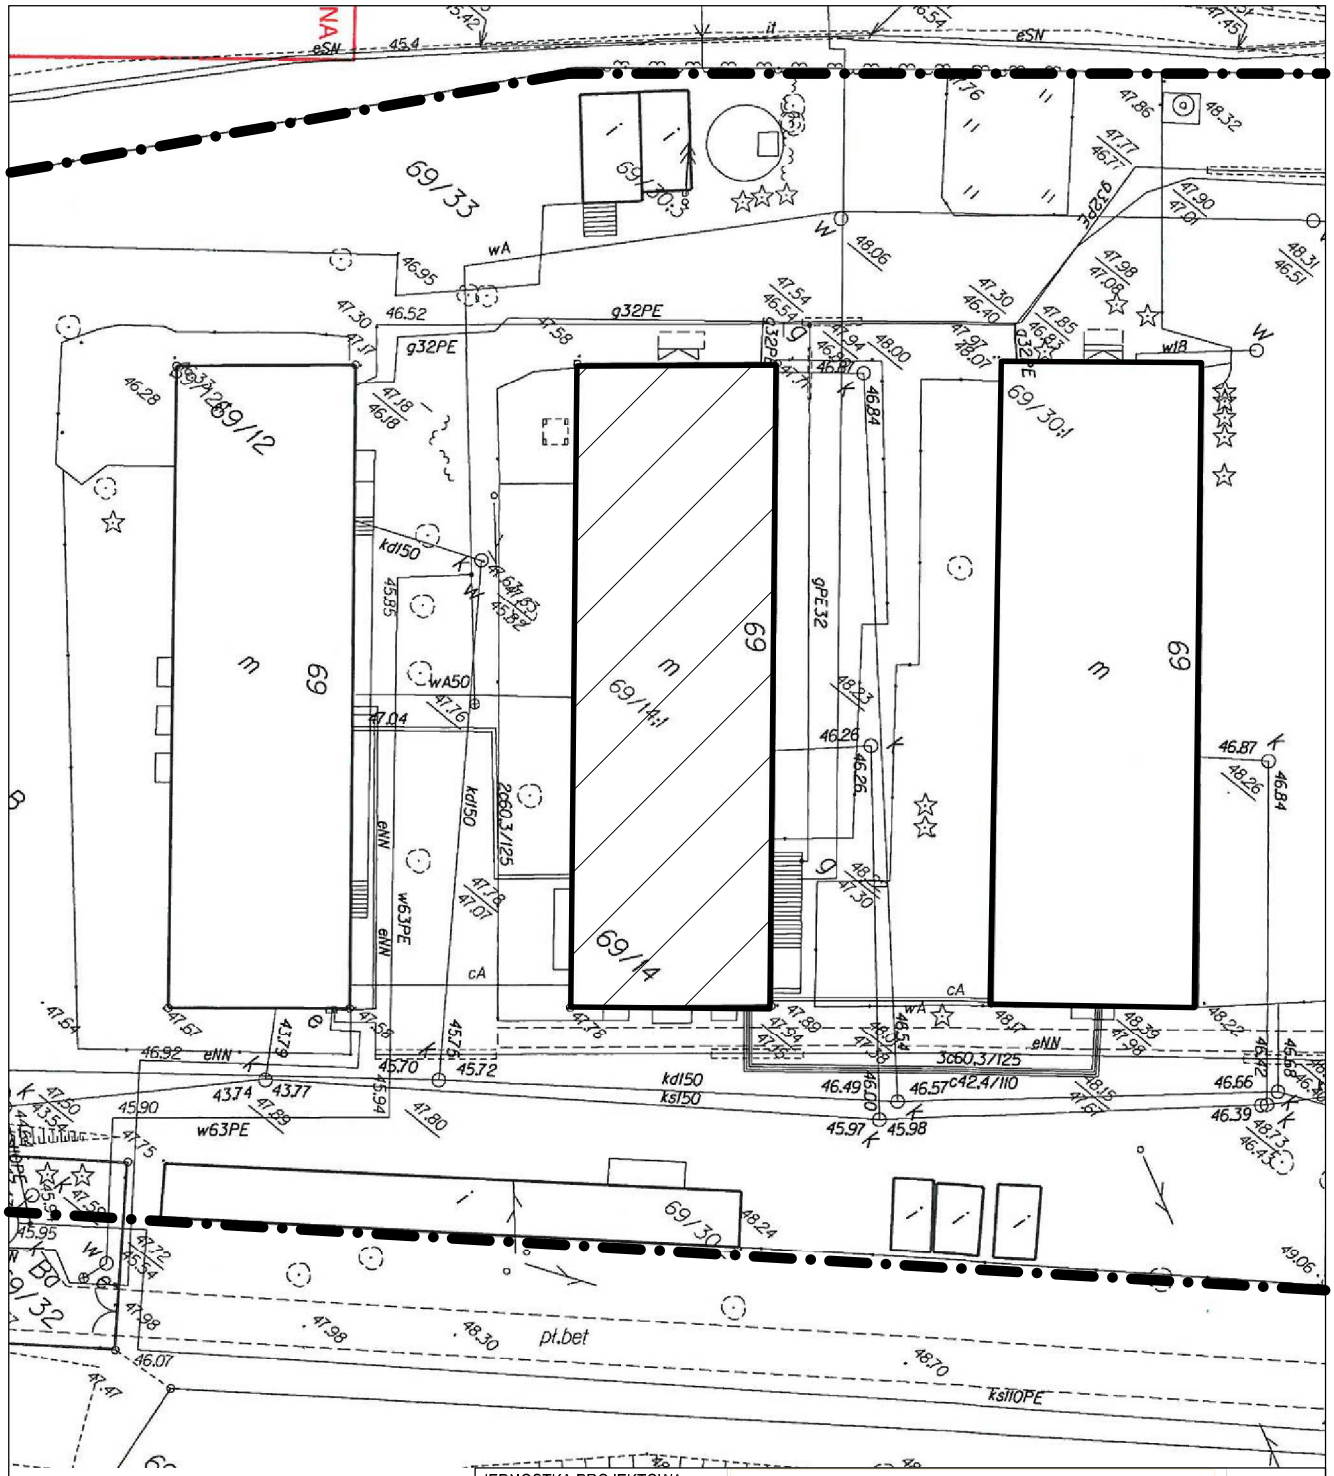

Legenda

granice działki

opracowywany budynek

Niniejsze opracowanie dokumentacji projektowej objęte jest ochroną zgodnie z ustawą z dnia 4 lutego 1994 o prawie autorskim i prawach pokrewnych z późn. zmianami.

JEDNOSTKA PROJEKTOWA:

D:\Ania K\logo ENE.tif

NAZWA INWESTYCJI:

TERMOMODERNIZACJA BUDYNKU MIESZKALNEGO WIELORODZINNEGO PRZY ULICY ŻEGLARSKIEJ 69 II W BYDGOSZCZY

ADRES OBIEKTU BUDOWLANEGO:

ul. Żeglarska 69 II , 85-018 Bydgoszcz, dz. 69/14

INWESTOR: Miasto Bydgoszcz ul. Jezuicka 1, 85-102 Bydgoszcz
reprezentowane przez
Administrację Domów Miejskich ADM Sp. z o.o., ul.Śniadeckich 1, 85-011 Bydgoszcz

PROJEKTANT:	BRANŻA:	UPRAWNIENIA:	PODPIS:
mgr inż. arch. Mariusz Sawicki	architektoniczna	357/PW/92	
mgr inż. arch. Joanna Kaszkowiak	architektoniczna		

PROJEKT BUDOWLANY

DATA: XI 2014

TYTUŁ RYSUNKU: INWENTARYZACJA
PLAN SYTUACYJNY

SKALA: 1:500

NR RYS.: P.0