
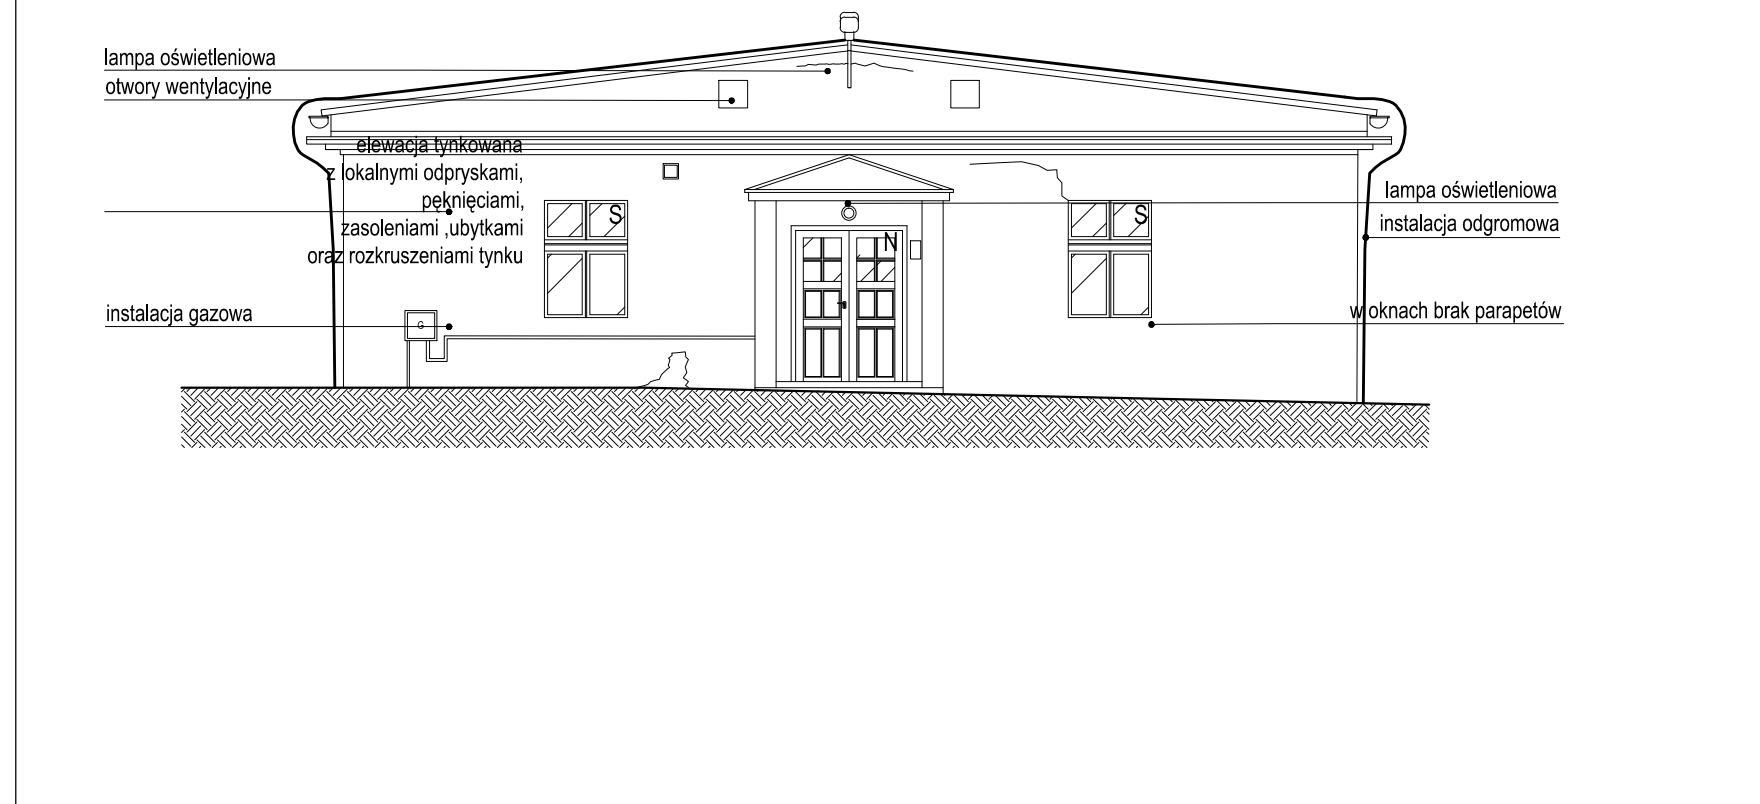


SCHEMAT SYTUACYJNY

 

**Uwaga:**  
Rysunek rozpatrywać łącznie z pozostałymi rysunkami oraz z opisem technicznym.

**Legenda:**  
S - stolarka oryginalna, drewniana  
N - stolarka nowa PCV

Niniejsze opracowanie dokumentacji projektowej objęte jest ochroną zgodnie z ustawą z dnia 4 lutego 1994 o prawie autorskim i prawach pokrewnych z późn. zmianami.

JEDNOSTKA PROJEKTOWA:

D:\Ania IK\łogo ENE.tif

NAZWA INWESTYCJI:  
**TERMOMODERNIZACJA BUDYNKU MIESZKALNEGO WIELORODZINNEGO  
PRZY ULICY ŻEGLARSKIEJ 69 II W BYDGOSZCZY**

ADRES OBIEKTU BUDOWLANEGO:  
ul. Żeglarska 69 II , 85-018 Bydgoszcz, dz. 69/14

INWESTOR: Miasto Bydgoszcz ul. Jezuicka 1, 85-102 Bydgoszcz  
reprezentowane przez  
Administrację Domów Miejskich ADM Sp. z o.o., ul. Śniadeckich 1, 85-011 Bydgoszcz

PROJEKTANT:	BRANŻA:	UPRAWNIENIA:	PODPIS:
mgr inż. arch. Mariusz Sawicki	architektoniczna	357/PW/92	
mgr inż. arch. Joanna Kaszkowiak	architektoniczna		

<b>PROJEKT BUDOWLANY</b>		DATA: XI 2014	
TYTUŁ RYSUNKU: INWENTARYZACJA ELEWACJA SZCZYTOWA POŁUDNIOWO-WSCHODNIA ORAZ ELEWACJA SZCZYTOWA PÓŁNOCNO-ZACHODNIA		SKALA: 1:100	NR RYS.: I.01