



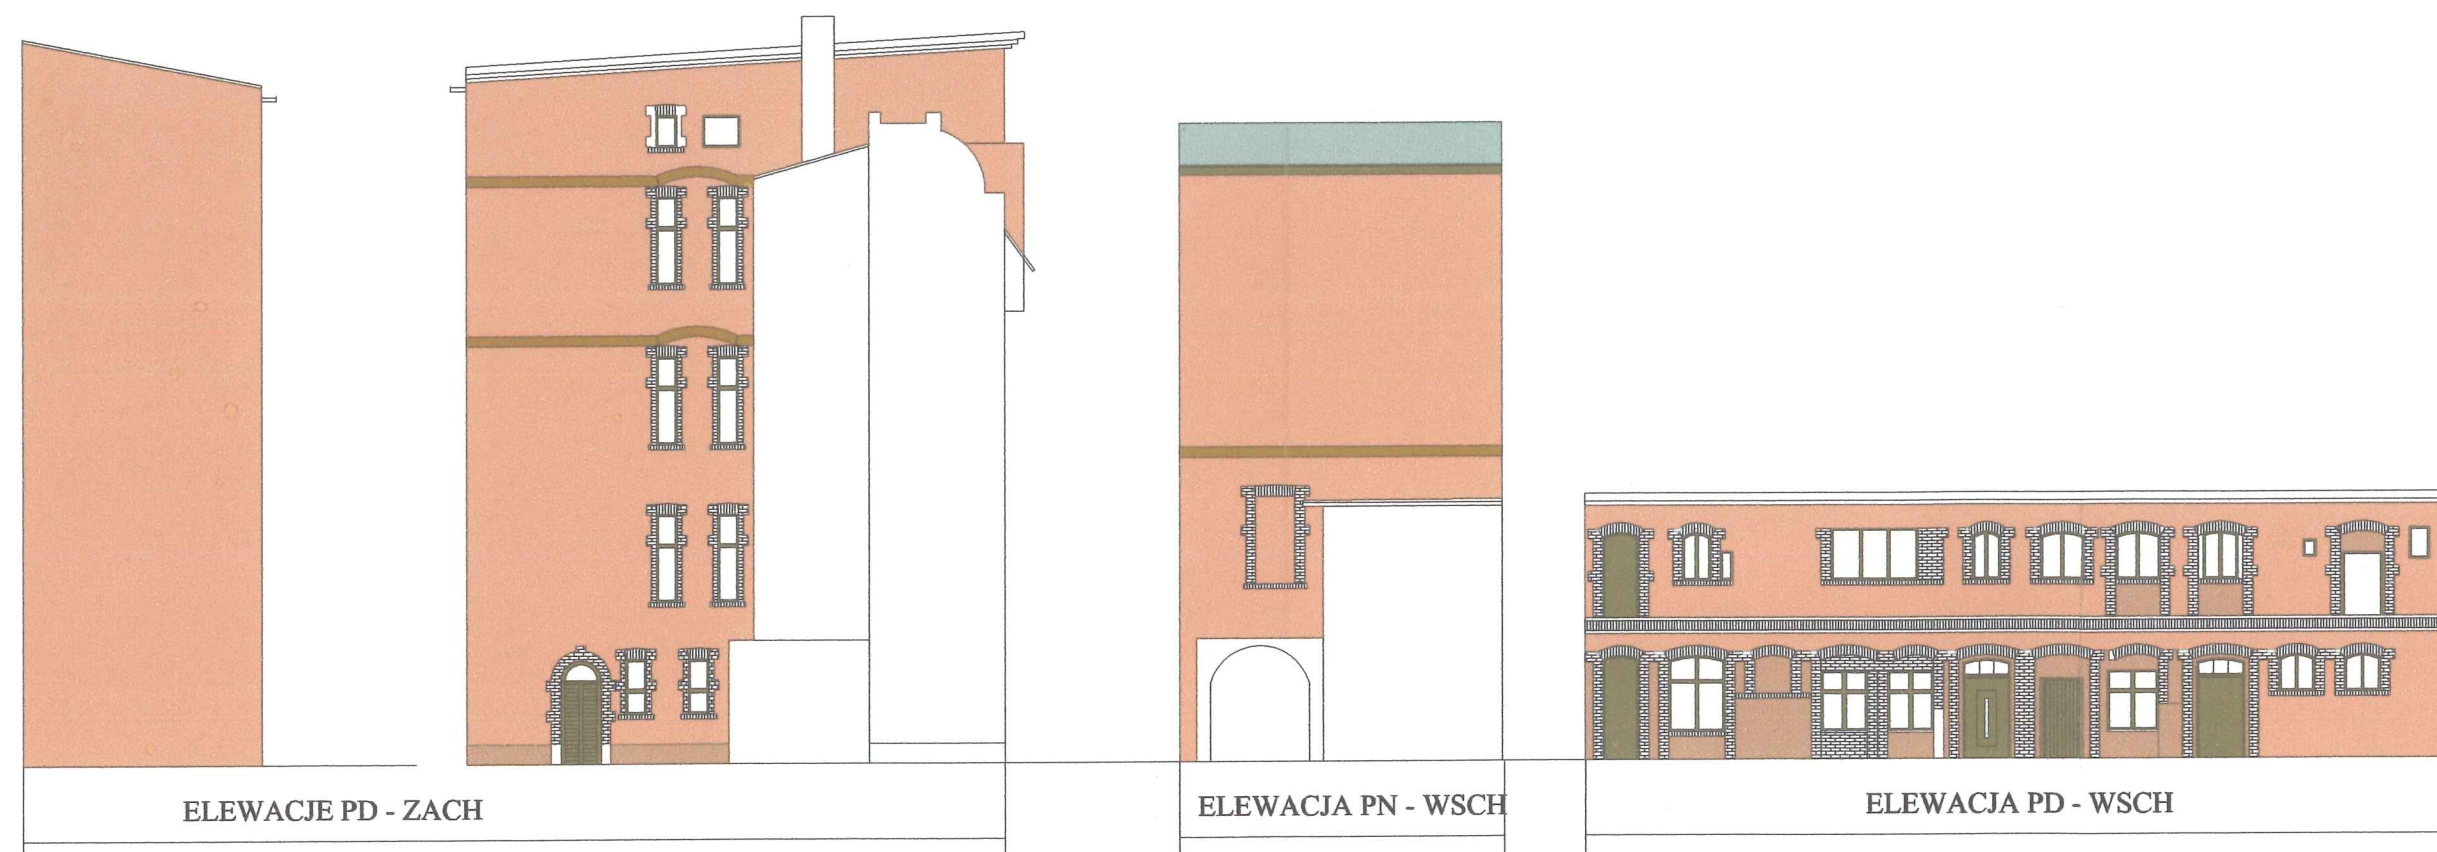

ELEWACJE PODWÓRZOWE





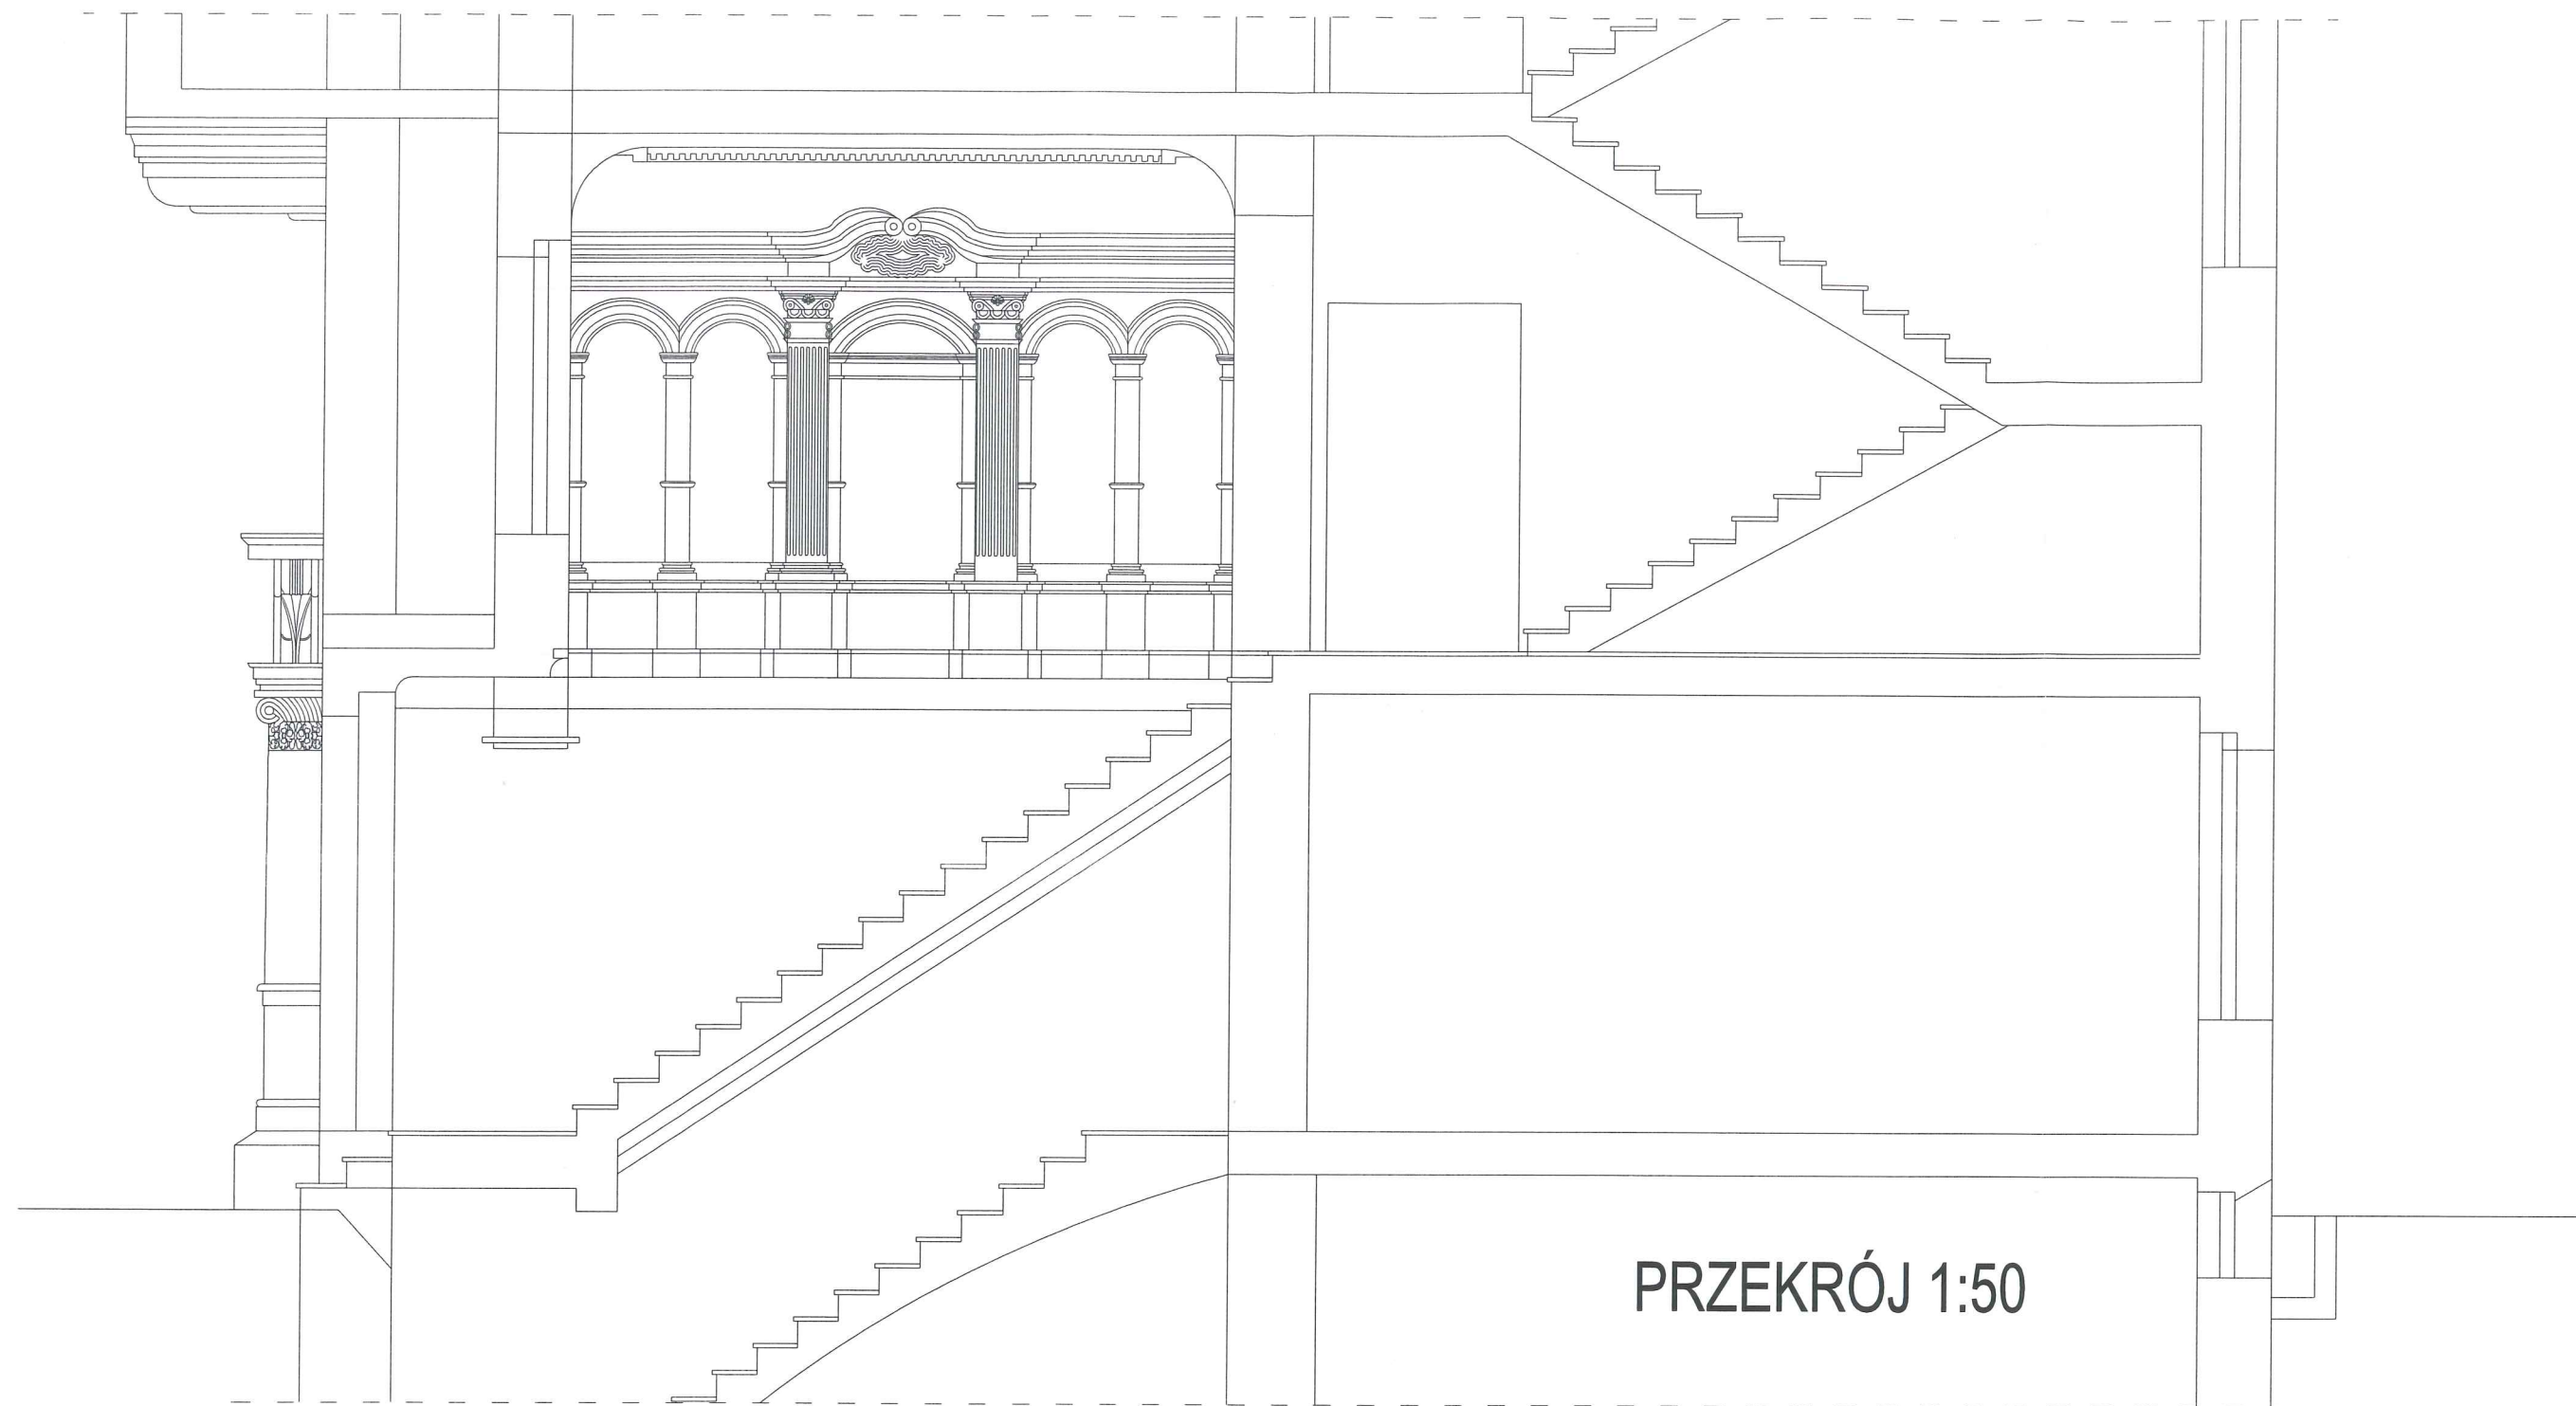

PRZEKRÓJ 1:50

PRACOWNIA PROJEKTOWA "INGRAF ARCHITECT" ANDRZEJ ZABOJSZCZ UL. ŁOKIETKA 5/1 85-200 BYDGOSZCZ tel. 3226727		
Inwestor Administracja Domów Miejskich "ADM" Spółka z o.o. Bydgoszcz ul. Śniadeckich 1	ARCH.	
Temat Budynek mieszkalny ul. Gdańska 63 w Bydgoszczy RENOWACJA ŚCIAN ZEWNĘTRZNYCH I KOLORYSTYKA BUDYNKU	Autor projektu	mgr.inż.arch.A.Pawlicka-Zabojszcz Nr ewid. GPKG-I-7342-43/95
	Sprawdził	inż. Kazimierz Kaczmarek upr.WBPP-NB-7210/123/82
	Data	12.2008
	Skala	1 : 100
	Nr rysunku	