


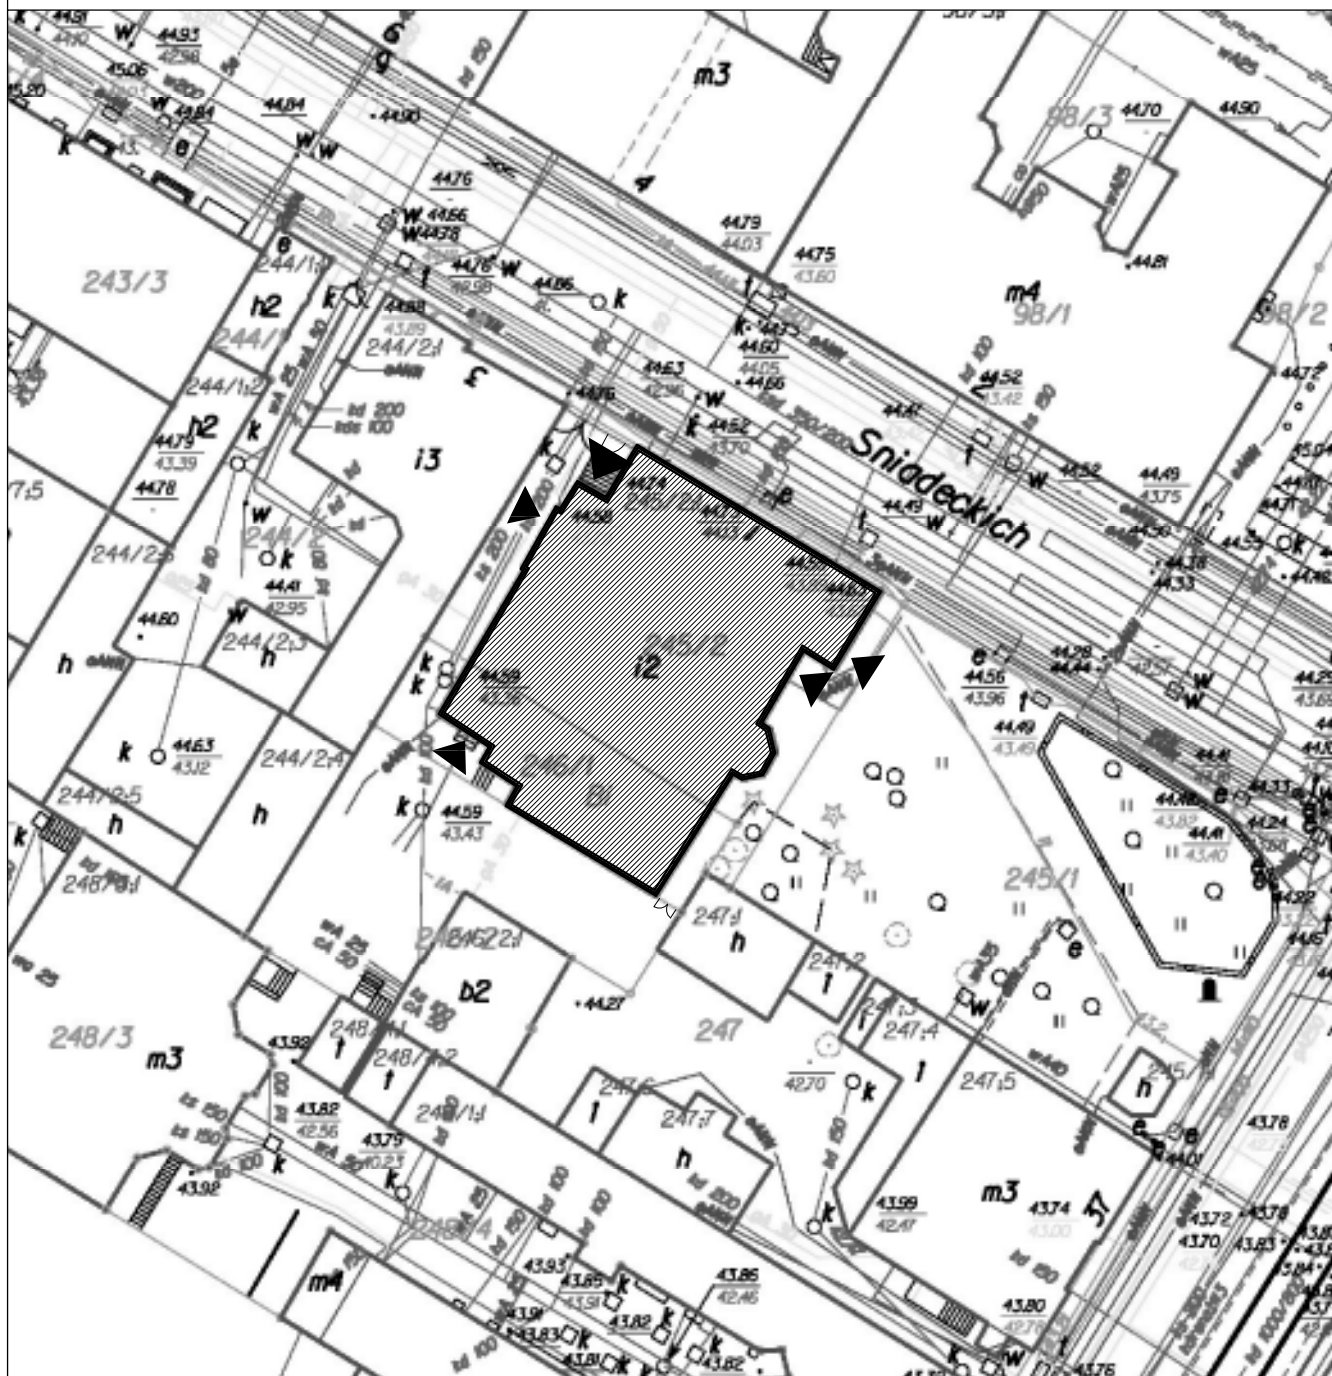

SYTUACJA



LEGENDA:

-  - BUDYNEK ISTNIEJĄCY
-  - WEJŚCIA DO BUDYNKU

PROJEKT REMONTU ELEWACJI
BUDYNKU FRONTOWEGO
SIEDZIBY SPÓŁKI ADM
przy ul. Sniadeckich 1 w Bydgoszczy



Inwestor: Administracja Domów Miejskich
ul. Sniadeckich 1, Bydgoszcz

Branża: ARCHITEKTURA Faza: PROJEKT BUDOWLANY

Projektował: mgr inż. arch. Jacek Szczepny upr.4812/Gd/91

Sprawdził: mgr inż. arch. Jacek Lewiński upr.6710/Gd/94

Temat rysunku: SYTUACJA

Data: 03.2014

Skala: 1:500

Nr rys.: A1