RZUT PIWNIC - fragment
WĘZEŁ CIEPLNY
skala 1 : 50

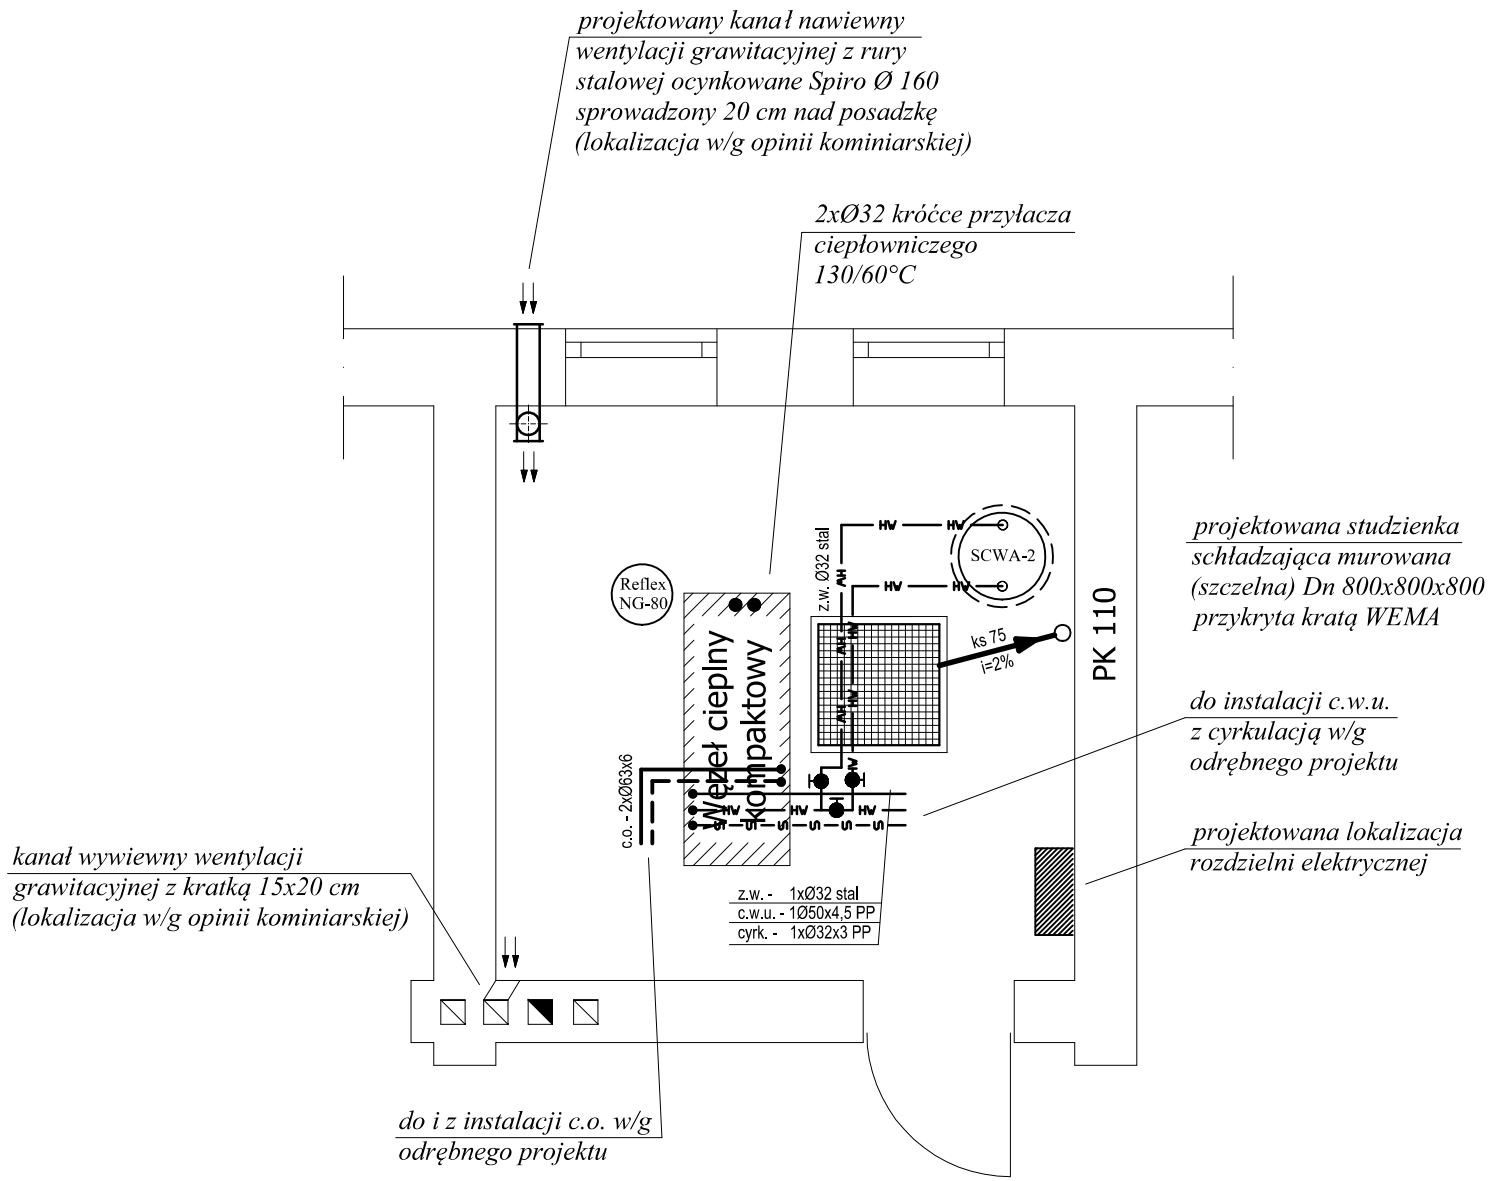

- LEGENDA

- przewody zasilające c.o.
- przewody powrotne c.o.
- przewody instalacji c.w.u.
- przewody instalacji cyrkulacji c.w.u.
- przewody instalacji wody zimnej

Lokalizacja węzła cieplnego
1:250

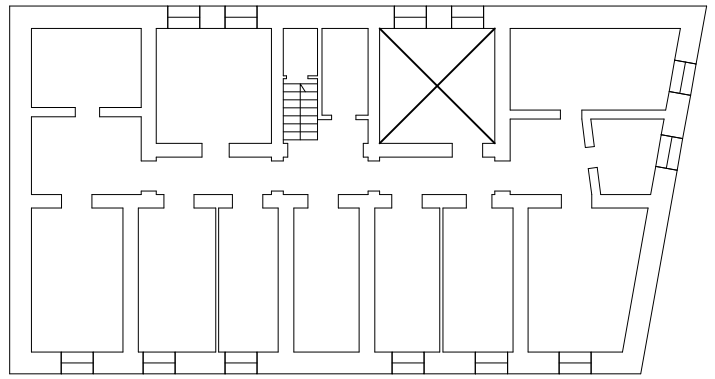

Niniejsze opracowanie dokumentacji projektowej objęte jest ochroną zgodnie z ustawą z dnia 4 lutego 1994 o prawie autorskim i prawach pokrewnych z późn. zmianami.

JEDNOSTKA PROJEKTOWA:
ENEPROJEKT
Adam Dziamski
ul. Unii Lubelskiej 3, 61-249 Poznań
NIP 782-204-64-63, REGON 301038550

NAZWA INWESTYCJI:
BUDOWA INSTALACJI CENTRALNEGO OGRZEWANIA I CIEPŁEJ WODY UŻYTKOWEJ WRAZ Z BUDOWĄ WĘZŁA CIEPLNEGO W BUDYNKU PRZY UL. JAGIELLOŃSKIEJ 38 W BYDGOSZCZY
WĘZEŁ CIEPLNY - cz. technologiczna

ADRES OBIEKTU BUDOWLANEGO:
UL. JAGIELLOŃSKA 38, 85-018 BYDGOSZCZ

INWESTOR: **Miasto Bydgoszcz, ul. Jezuicka 1, 85-102 Bydgoszcz,**
reprezentowane przez:
Administrację Domów Miejskich „ADM" Sp. z o.o., ul. Śniadeckich 1, 85-011 Bydgoszcz

PROJEKTOWAŁ:	BRANŻA:	UPRAWNIENIA:	PODPIS:
Piotr Chmielewski	sanitarna	GP-KZ-7342/115/92	
SPRAWDZIŁ:			
mgr inż. Piotr Dzieweczyński	sanitarna	GPKG-I-7342-70/96	

PROJEKT BUDOWLANY	DATA: XII 2014	
TYTUŁ RYSUNKU: RZUT WĘZŁA CIEPLNEGO	SKALA: 1:50	NR RYS. : 2