



Opinia Nr .011... /2015.r

*aktamiak Nr 12
do 514/2
aud. Nr 1*

Z wyników przeprowadzonych oględzin – ekspertyzy urządzeń ogrzewczo – kominowych wBydgoszczy..... ul.ŚREDNIA..... Nr27..... dotycząca mieszkania Nr2..... Pana /i/ .ADMINISTRACJA.DOMÓW.MIEJSKICH.ROM.3..... sporządzona przez posiadającego wymagane uprawnienia mistrza kominarskiego PanaŻuchowski.Witold..... w celu.

1. Wskazania miejsca na podłączenie
2. Ustalenia prawidłowości podłączenia
3. Ustalenia przyczyn wadliwego działania urządzeń

W związku z czym stwierdza się co następuje :

1. Przewód(y) Nr1,2,3,4..... (patrz szkic na odwrocie) odpowiadają – ~~nie odpowiadają~~ wymaganiom niżej wymienionych przepisów i ~~może (mogą)~~ - ~~nie może (nie mogą)~~ być przeznaczony (e) do podłączenia ..NR.1,2,3,4...wentylacji.w.łazience..Z.uwagi.na.brak.przewodów.do.podł.werntyacji.w.....
 Podać rodzaj urządzenia a w przypadku braku możliwości podłączenia podać przyczyny
 ...łazience.jedynym.możliwym.rozwiązaniem.jest.zainstalowanie.przewietrzenia.w.ścianie.pomiędzy.kuchnią.
 ...a.łazienką.lub.wyprowadzenie.przewodu.po.ścianie.zewnątrznej.od.strony.ulicy.....

2. Urządzenie (a) ..wentylacja.w.kuchni..... podłączone jest (~~sa~~) prawidłowo – ~~nieprawidłowo~~
 Podać rodzaj urządzenia
do.przewodu.kominowego.i.działa.sprawnie..Zainstalować.kratkę.o.wym.otworu.włotowego.14.x21.cm....
Piecze.kaflowe.w.pokojach.podłączone.prawidłowo.....

Jeżeli nieprawidłowo – podać z jakiej przyczyny

3. Urządzenie (a) działa (ja) wadliwie z przyczyn
 Wymienić jakie

Celem osiągnięcia prawidłowego funkcjonowania urządzenia należy : przewietrzenie.w.budowanej.ścianie.....
 .wymiar..1,0.m.x.0,40.m.....



Wymienić sposoby usunięcia przyczyn wadliwego działania

Inne uwagi
po.wykonaniu.zgłosić.do.odbioru.....


Opinię sporządzono w oparciu o : Ustawę prawo Budowlane z dnia 07.07.1994 r./ Dz. U. Nr 89 poz. 414/ ,
 Ustawę o Ochronie p. poż. Z dnia 27.08.1991 r. Dz. U. Nr 81 poz. 351 / oraz na ich podstawie wydane przepisy wykonawcze i obowiązujące normy przedmiotowe, w tym Rozp. Ministra Spraw Wewnętrznych z dnia 03.11.1992 r. w sprawie ochrony przeciwpożarowej budynków /Dz. U. Nr 92 poz. 460/ .

Opinie sporządzono w 3 egz. z przeznaczeniem 2 egz. dla...ADM.ROM.3.....
 1 egz. dla.....a/a.....

Potwierdzenie odbioru opinii :
 Dnia podpis.....

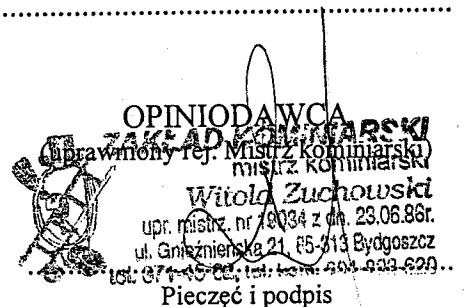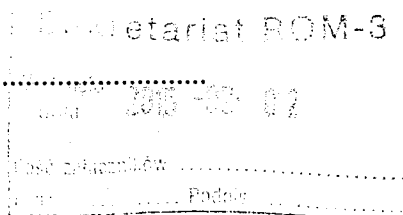

- Uwagi :
1. Szkic orientacyjny na odwrocie
 2. Niepotrzebne skreślić

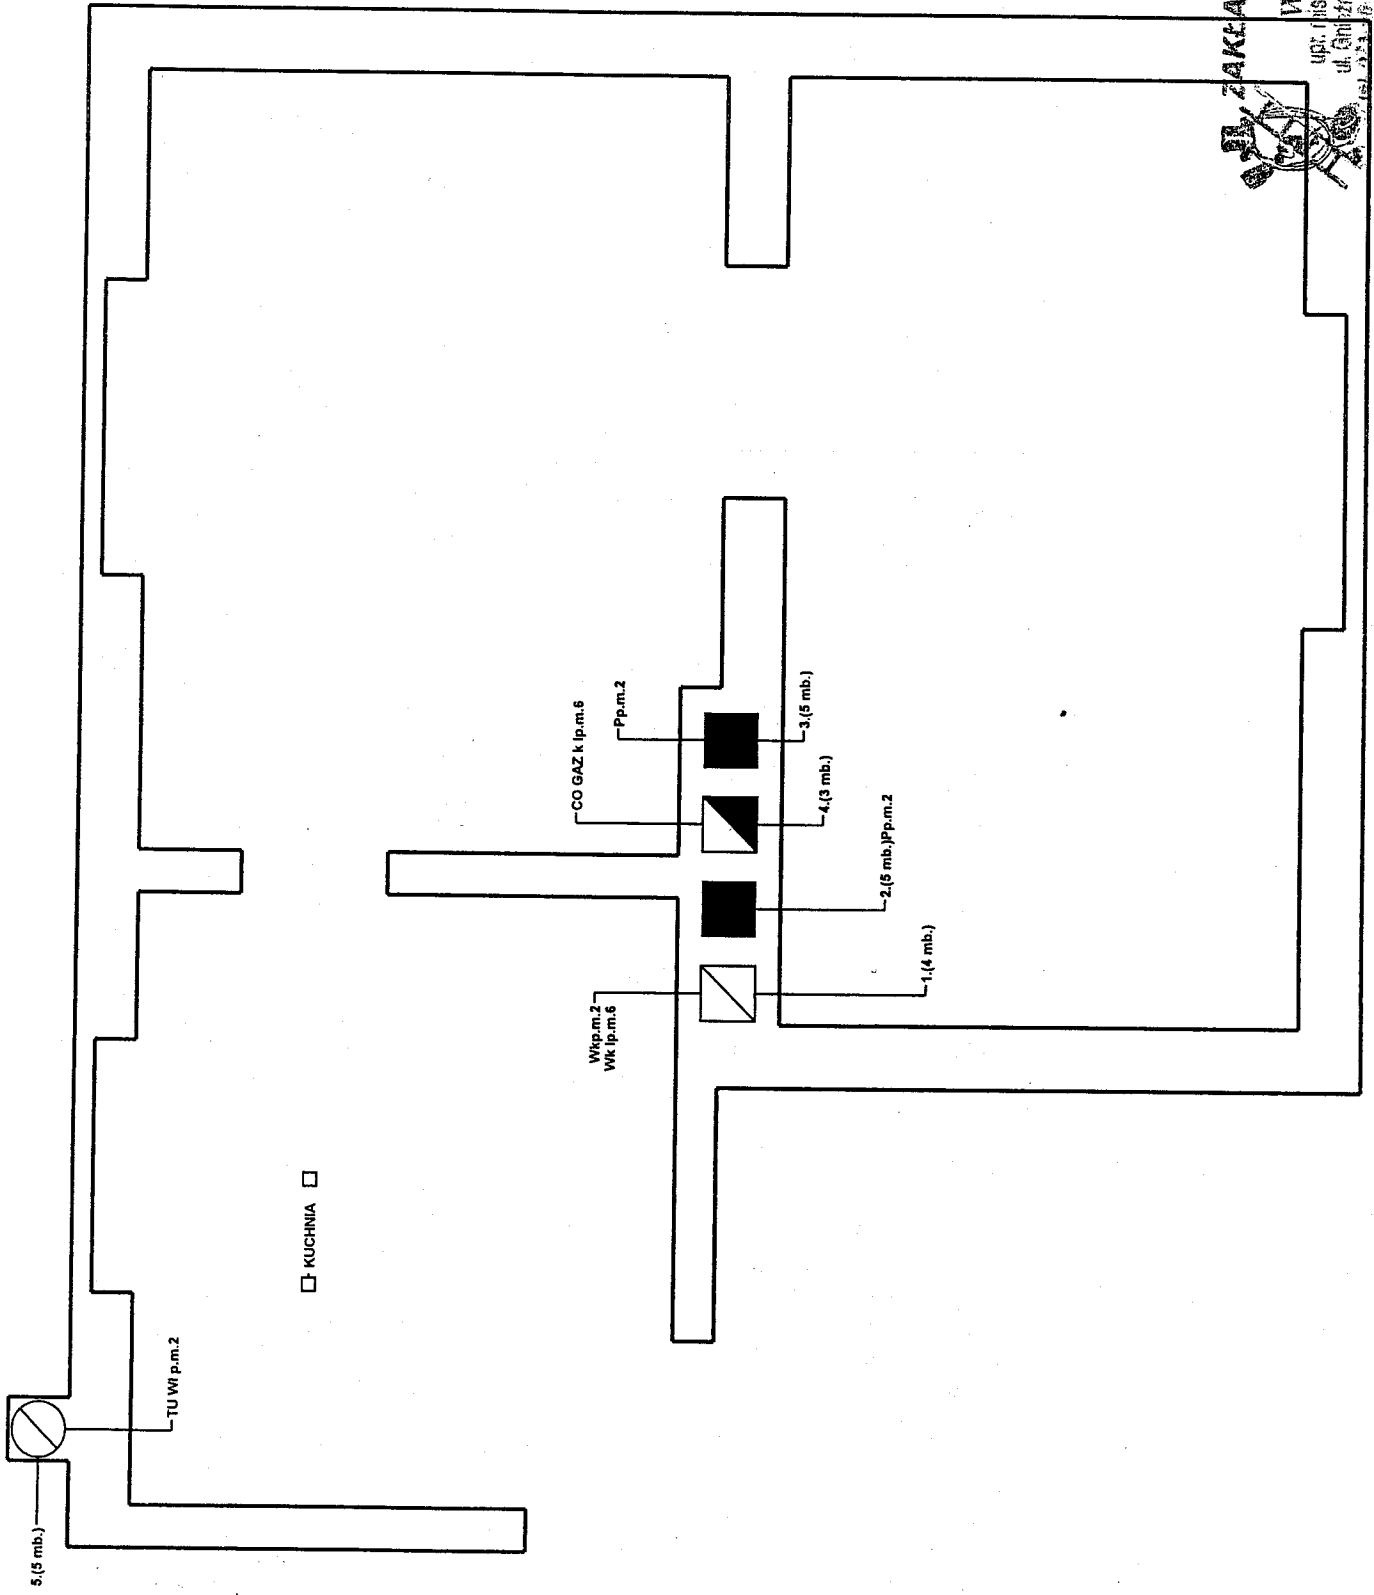

ZAKŁAD KOMINIARSKI
 mistrz kominiarski
Witold Auciukowski
 upr. mistrz. nr 1903 z dn. 23.06.86r.
 ul. Głęboki Dół 113 Bydgoszcz
 tel. 601-633-620