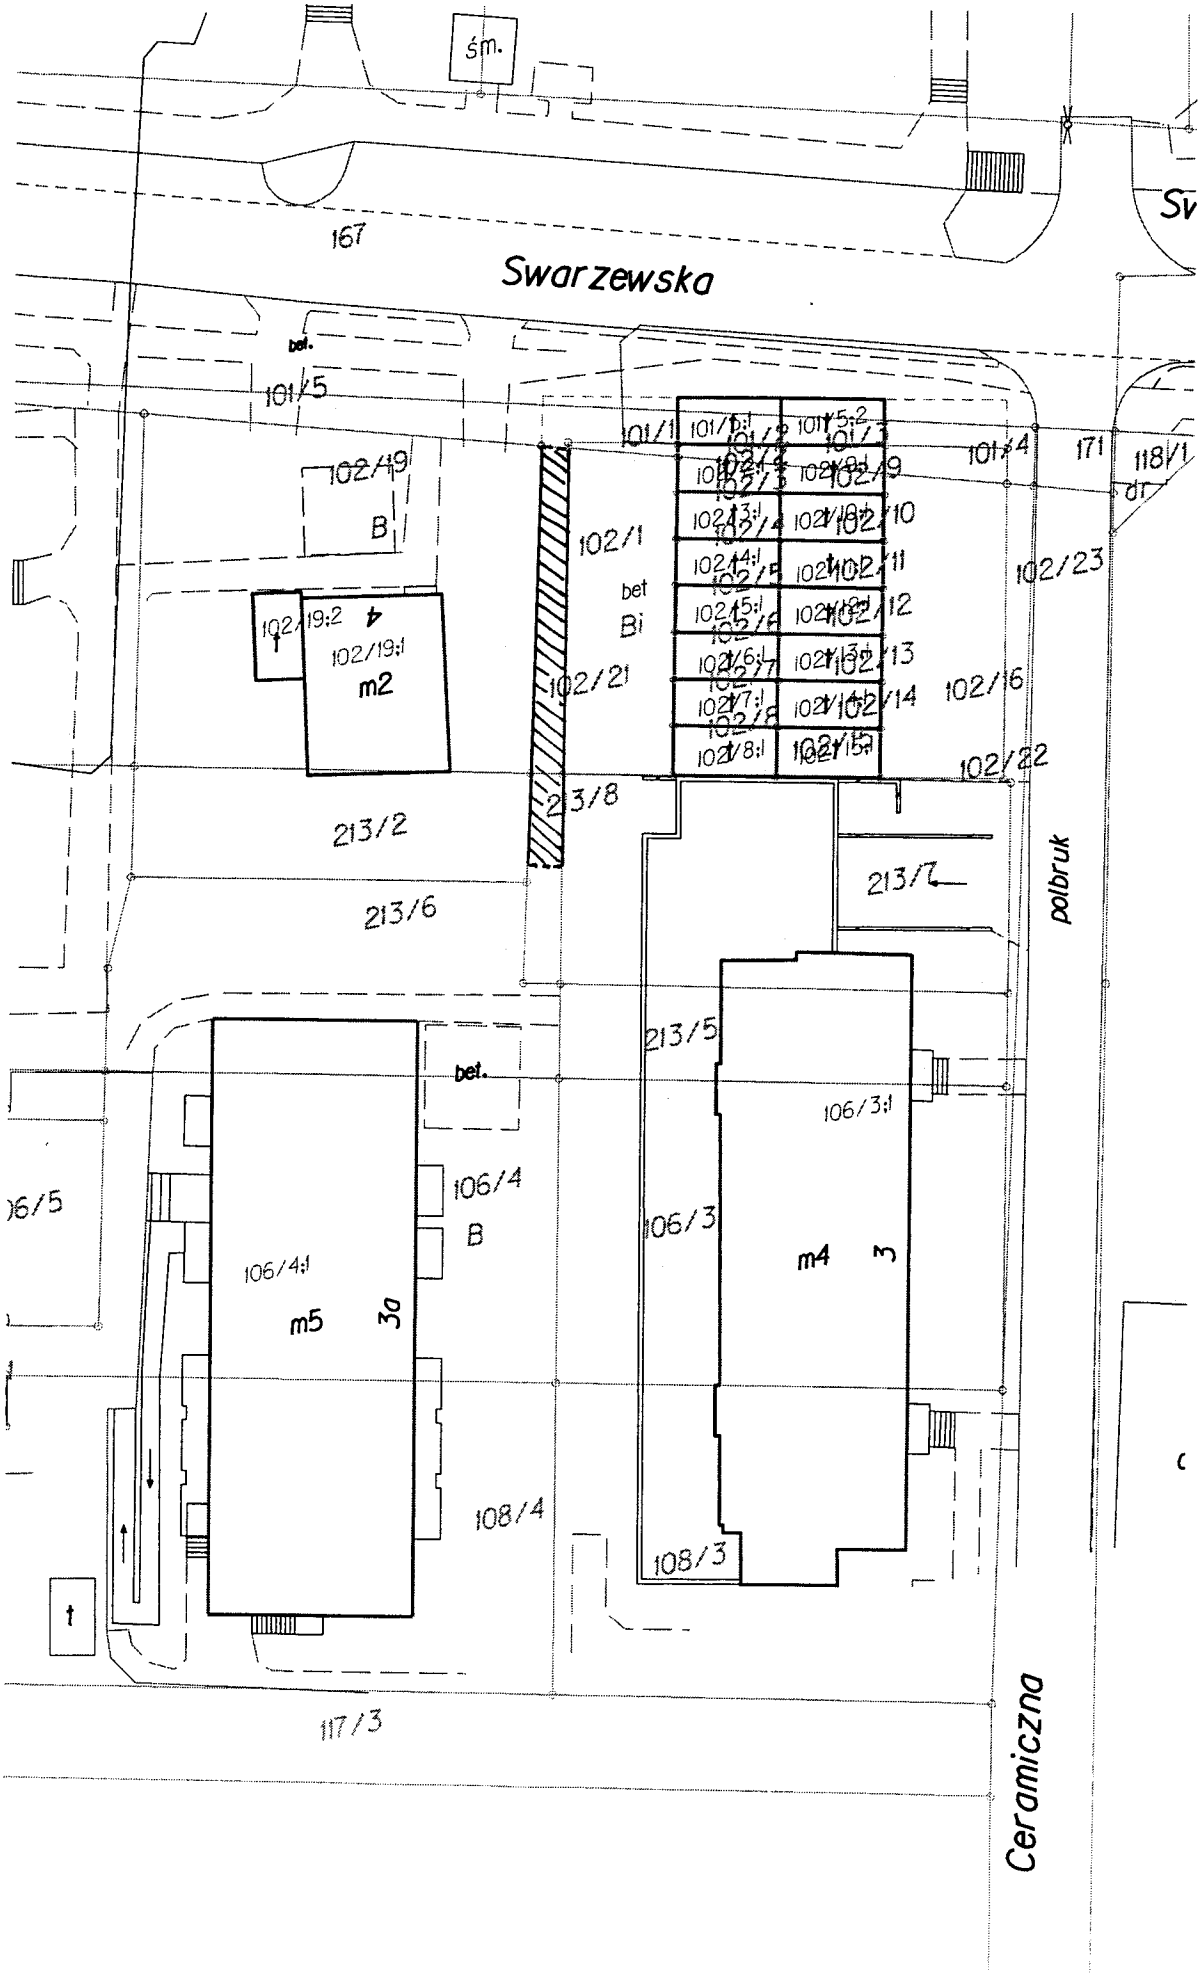ZAŁĄCZNIK nr 9/1 do SIWZ