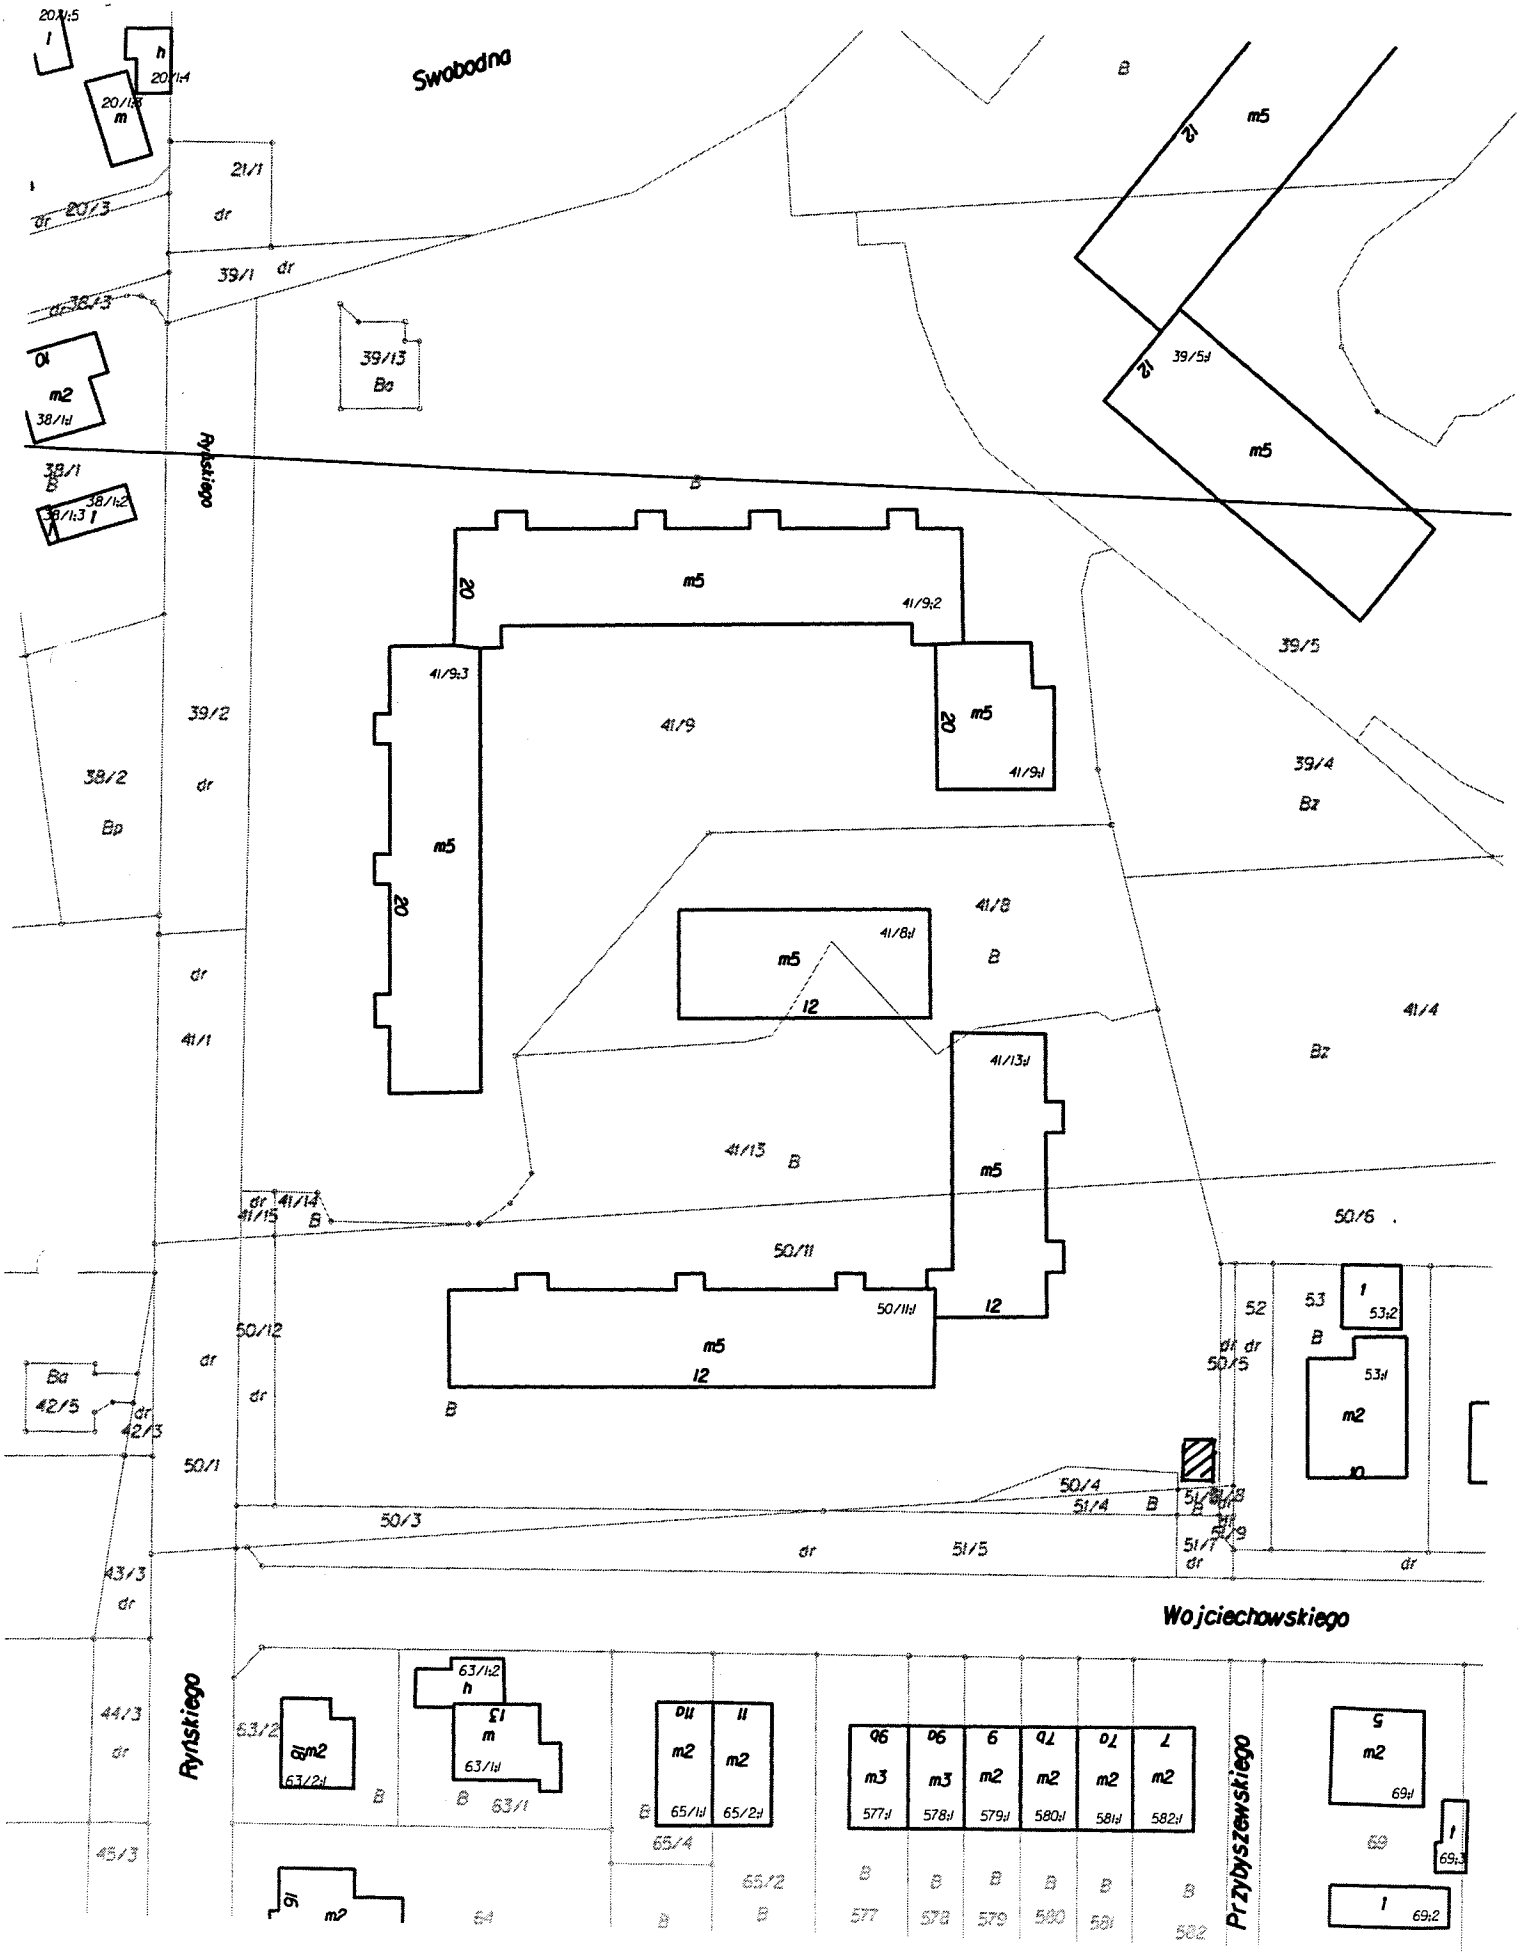ZAŁĄCZNIK NR 9/2 DO SIWZ