

MIEJSKA PRACOWNIA GEODEZYJNA


w BYDGOSZCZY

MAPA ZASADNICZA
 m. Bydgoszcz
 PUWG 2000 5/6 UK² adres: Amsterdam
 MPG.D.417.1/02.2014
 Bydgoszcz, dnio 18-11-2014 r.

Wylano?:

Leszek Ciepiak

OBIEKTY DO ROZBIÓRKI

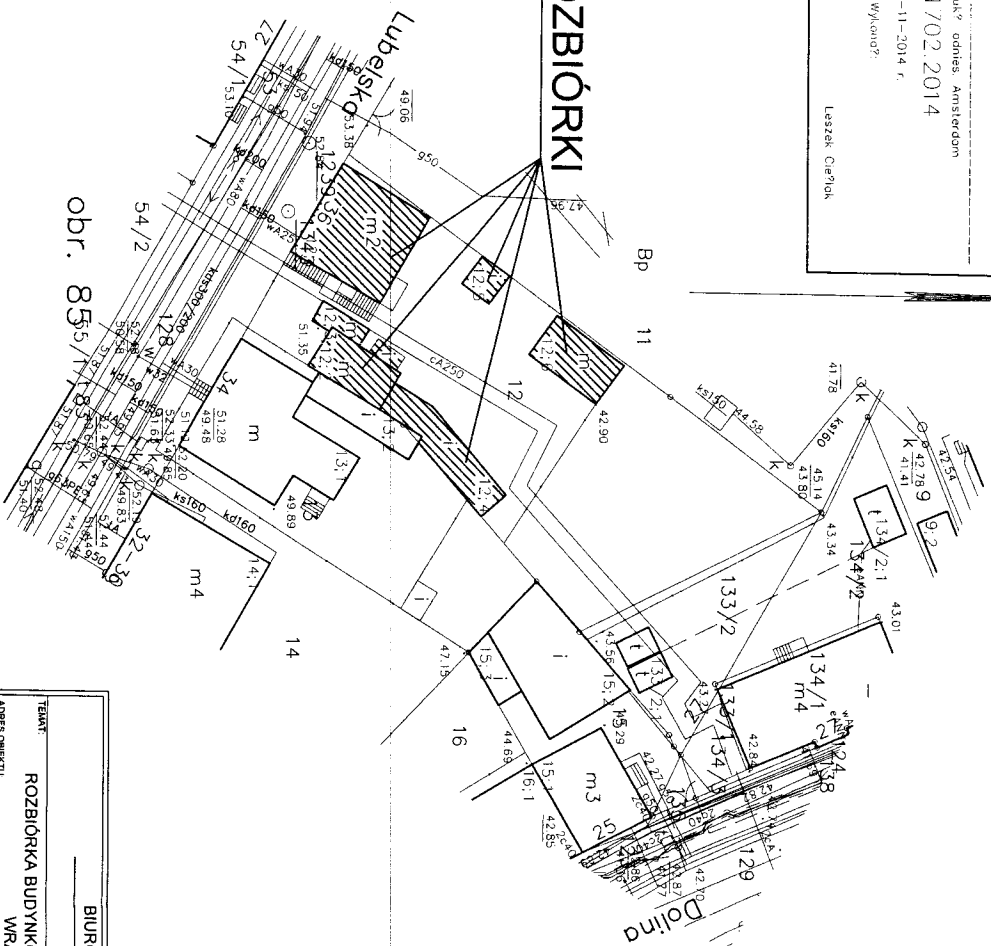

obr. 855/1/83

BIURO KONSTRUKCYJNO-DORADCZE DAMIAN WILUŚ	
TEMA: ROZBIÓRKA BUDYNKU MIESZKALNEGO FRONTOWEGO ORAZ DWÓCH OFICYN WRAZ Z ZABUDOWĄ GOSPODARCZĄ UL. LUBELSKA 36 BYDGOSZCZ DZIAŁKA NR EW/12 OBRĘB 84	
ADRES OBIEKTU	
INWESTOR: ADMINISTRACJA DOMÓW MIEJSKICH „ADM” SPÓŁKA Z O.O. UL. ŚNIADECKICH 1 BYDGOSZCZ	
PRZYBIEK: Plan sytuacyjny	
OPRACOWANIE	
PROJEKT BUDOWLANY	
INICJATOR	POBRIS
PROJEKTOWAŁ mgr inż. Damian Wiluś	NR DZIAŁANIA Nr. nr. KUP/0038/INWO/08
	Skala: 1:500 Data: 11.2014 Wersja: 1
	1 / 1