


MIEJSKA PRACOWNIA GEODEZYJNA
 w BYDGOSZCZY
 MAPA ZASADNICZA
 m. Bydgoszcz
 PUNK 2000 s 6
 UK® Janies, Amsterdam
 MPG.D.417.0558.2015
 Bydgoszcz, dnio 16-10-2015 r.
 Wykonał:
 Leszek Ciepiela

OBIEKTY DO ROZBIÓRKI -

BIURO KONSTRUKCYJNO-DORADZCZE DAMIAN WILUS	
TEMAT: ADRES OBIEKTU: INWESTOR: PRACOWNIK: OPISOWANIE:	ROZBIÓRKA GARAZU I ZABUDOWY GOSPODARCZEJ UL. GDANSKA 6 BYDGOSZCZ. OZJAKA NR EW 201/1 ORREB 128 ADMINISTRACJA DOMÓW MIEJSKICH „ADM” SPÓŁKA Z O.O. UL. ŚNIADECKICH 1 BYDGOSZCZ. Plan sytuacyjny.
PROJEKTOWAŁ: NADZORCA: PROJEKT BUDOWLANY	mgr inż. Damian Wilus
SKALA: LICZBA STRON: DATA: NUMER PROJEKTOWY: NUMER ARCHIWIZACJI:	1:500 1 05.2015 KUP0030P/0008 1

SCHEMAT USYTUOWANIA RURY GAZOWEJ

1:50

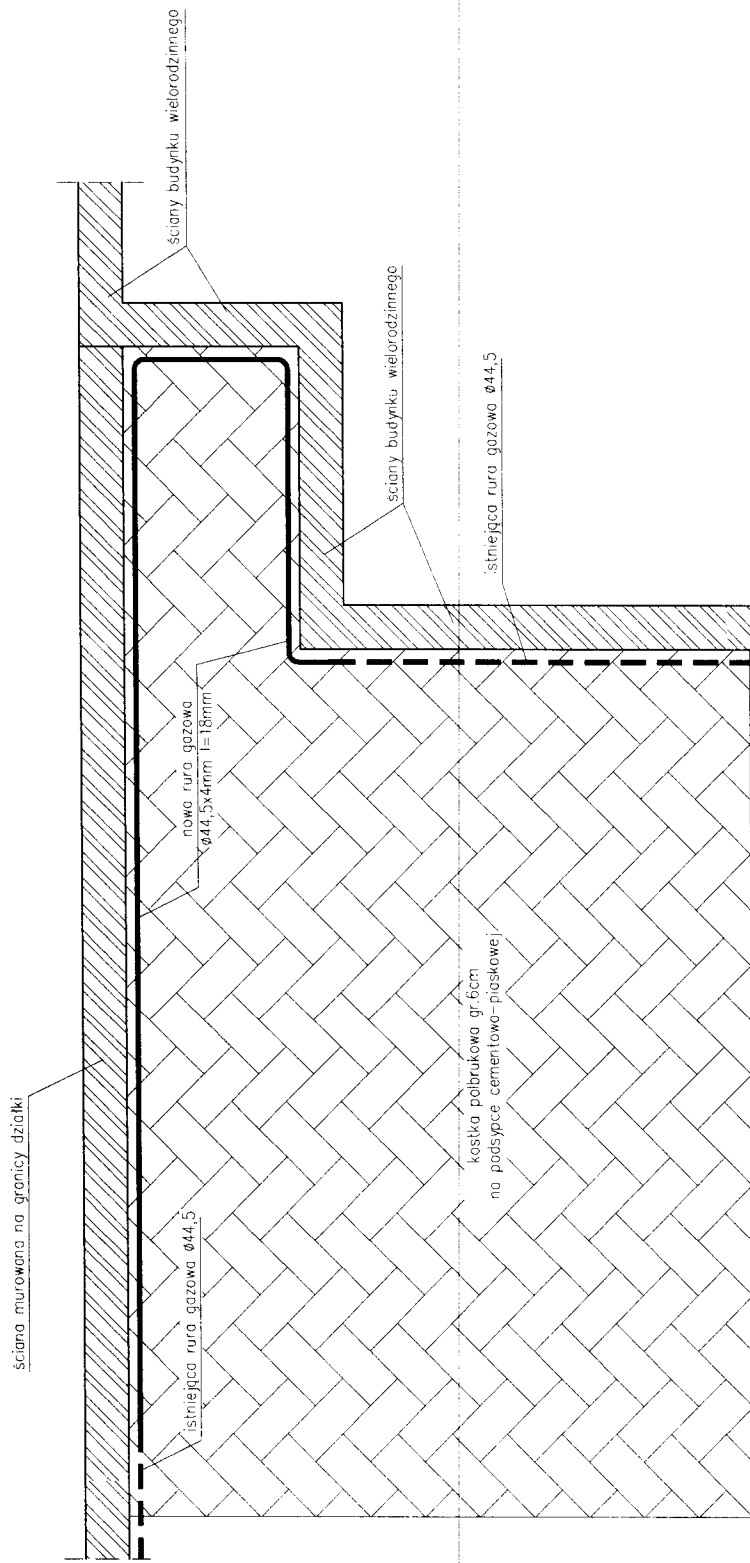


UWAGA:


Nowa rura Ø44,5x4mm przyspawana do rury istniejącej przez wyspecjalizowanych monterów posiadających odpowiednie uprawnienia gazowe.

BIURO KONSTRUKCYJNO-DORADCZE		DAMIAN WILUŚ	
ROZBIÓRKA GARAŻU I ZABUDOWY GOSPODARCZEJ		UL. GDAŃSKA 8 BYDGOSZCZ DZIAŁKA NR EW 201/1 OBRĘB 128	
INWESTOR		ADMINISTRACJA DOMÓW MIEJSKICH „ADM” SPÓŁKA Z O.O. UL. ŚNIADECKICH 1 BYDGOSZCZ	
TYTUŁ		Schemat usytuowania rury gazowej.	
OPRACOWANIE		PROJEKT BUDOWLANY	
NAZWISKO		PODSZ.	
PROJEKTOWAŁ		mgr inż. Damian Wiluś	
SKALA		NR UPRAWNIENIA	
1:50		DATA	
NR RYS.		NR RYS.	
3		3	
ARUSZ		ARUSZ	
A-3		A-3	

**RZUT
1:50**

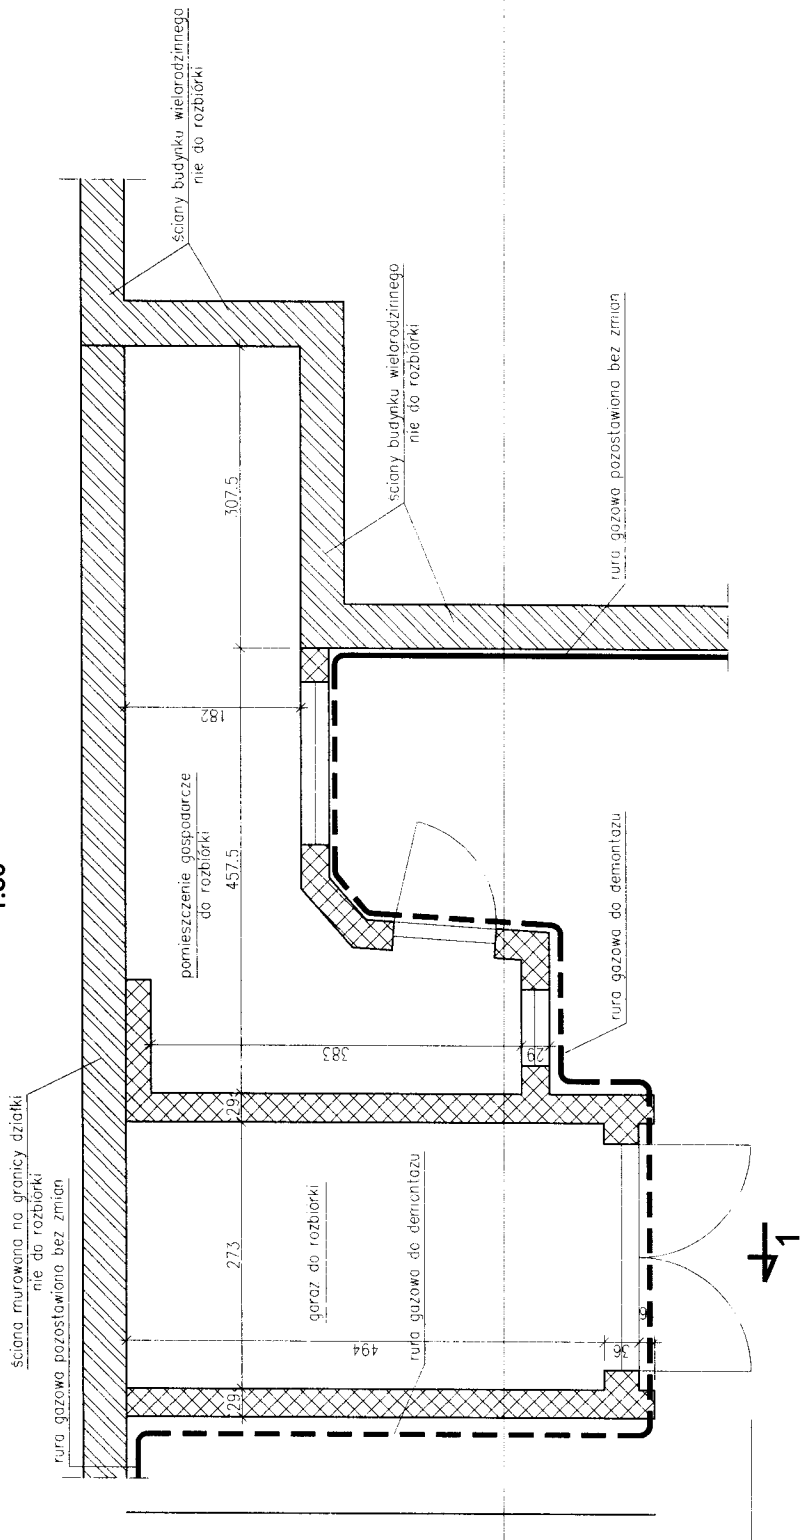

**PRZEKRÓJ 1-1
1:50**

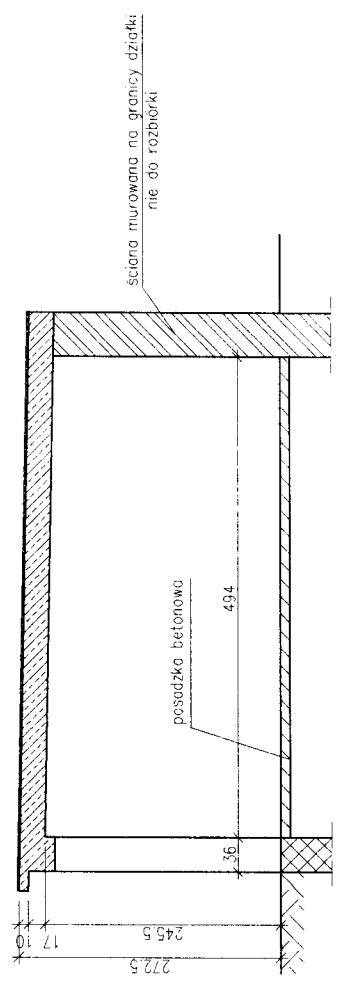

BIURO KONSTRUKCYJNO-DORADCZE		DAMIAN WILUŚ	
ROZBIÓRKA GARAŻU I ZABUDOWY GOSPODARCZEJ		UL. GDAŃSKA 8 BYDGOSZCZ, DZIAŁKA NR EW 20/1/1 OBRĘB 129	
ADMINISTRACJA DOMÓW MIEJSKICH „ADM” SPÓŁKA Z O.O.		UL. ŚNIADECKICH 1 BYDGOSZCZ	
Rzut, przekrój garażu i zabudowy gospodarczej		PROJEKT BUDOWLANY	
TYTUŁ:	NAZWIŚKO:	PODRYS:	SKALA:
ADRES OBIĘTU:	PROJEKTOWAŁ:	NR LIPNIAWERSKI:	1:50
WYKONAŁ:	mgr inż. Damian Wiluś	DATA:	05.2015
OPISOWANIE:	PROJEKT BUDOWLANY	NR PRZEB. / ARKUSZ:	1 / A-3