



## Rozwinięcie instalacji c.o. - sklep mięsny

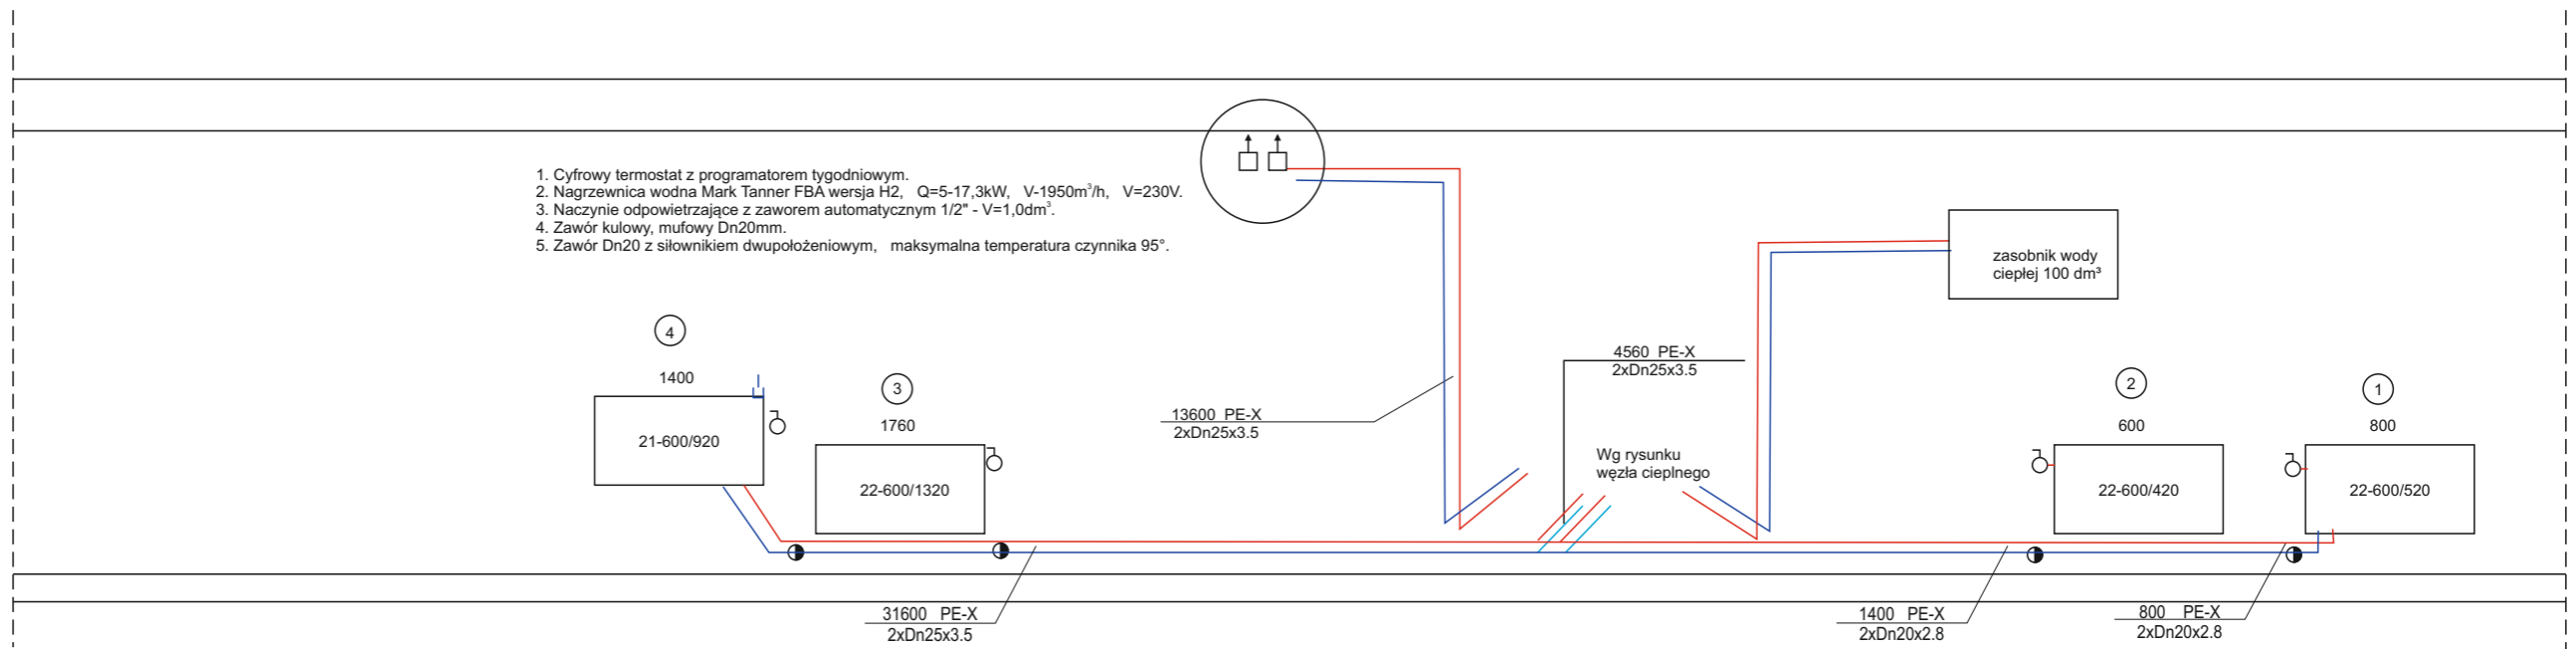

## Rozwinięcie instalacji c.o. - sklep spożywczy

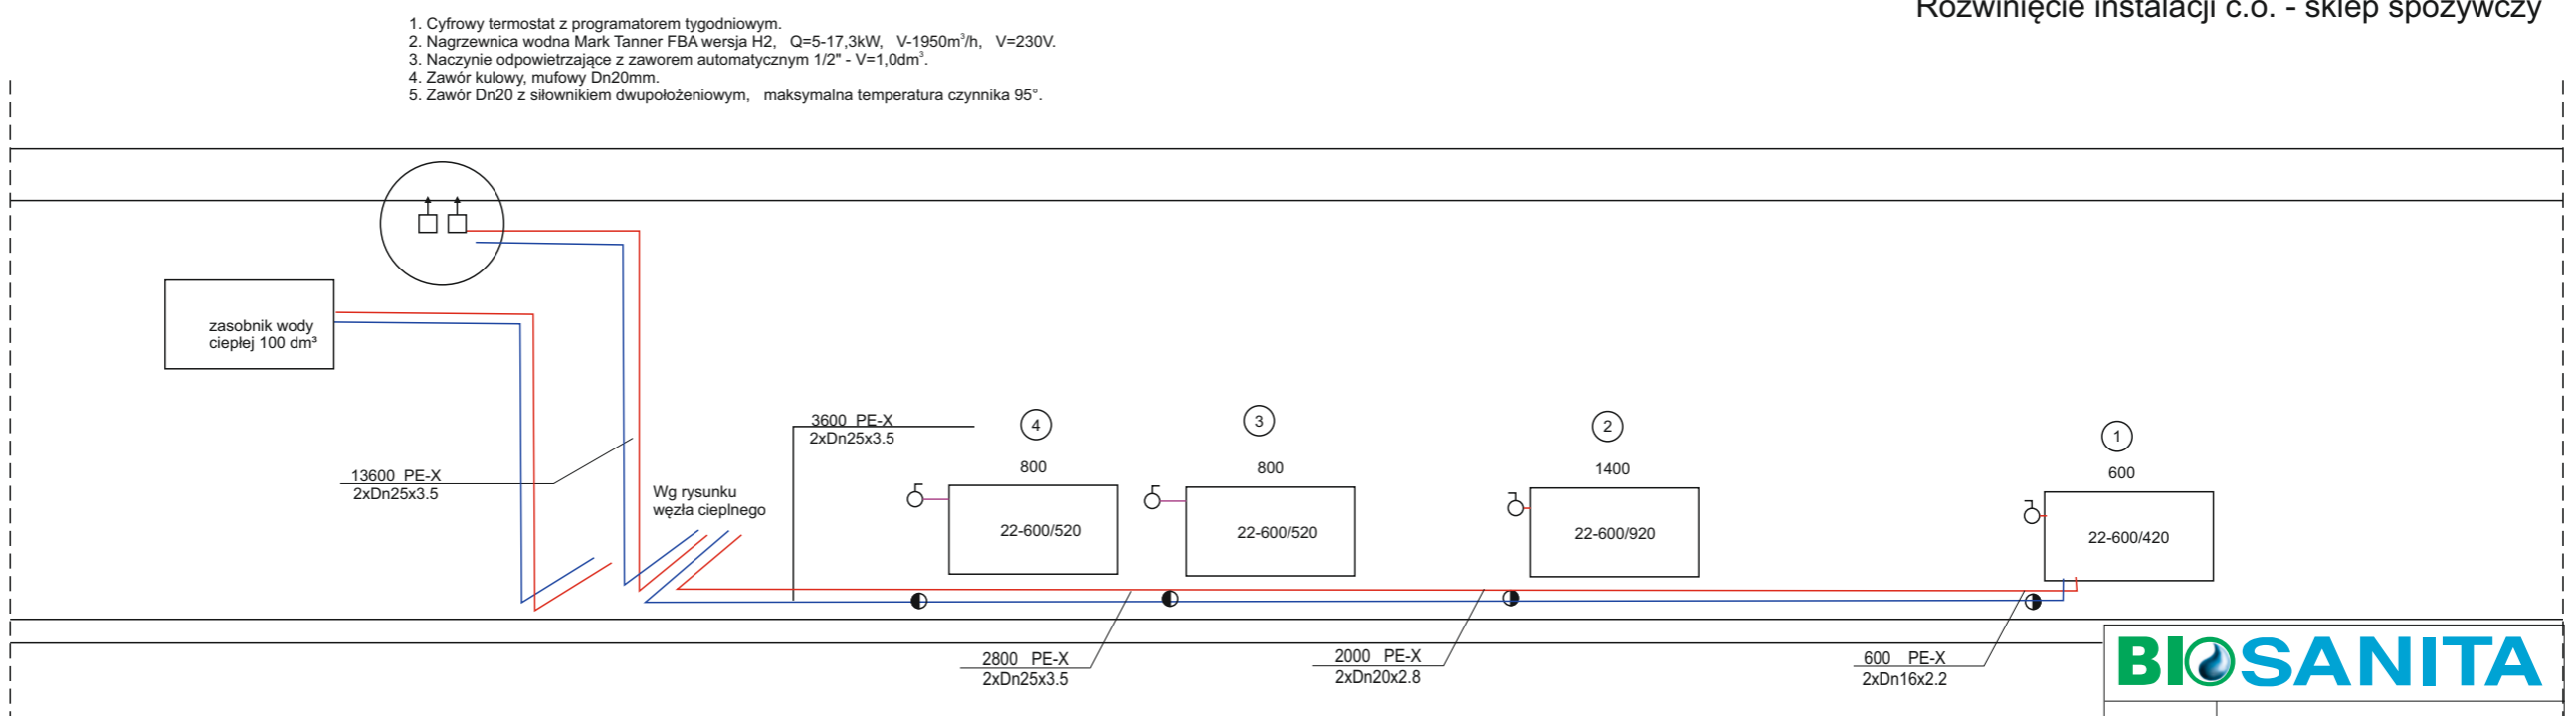

Obiekt	Projekt budowlano-wykonawczy instalacji c.o. i c.w.u. z węzłami cieplnymi w lokalach użytkowych przy ul. Dworcowa 89
Zlecający	Administracja Domów Miejskich „ADM” Sp. z o.o. 61- Bydgoszcz, ul. Śniadeckich 1
Lokalizacja	Bydgoszcz, ul. Dworcowa 89 dz. nr 19/2, obręb 0080, Kw. 9200
Tytuł rys. S3	Rozwinięcie instalacji c.o. i c.w.u.
Data: 03/2015	Zespół projektowy: mgr inż. Wojciech Lisek specjalność instalacyjno-inżynierska upr. nr 7131-32/1/PW/2000  tech. Czesław Oszustowicz specj. instal.-inżynierska upr. 135/Sz/76